


Dwarsprofiel 38
Vergelijkingsvlak 8.00 m T.A.W.
Afstand op as 22+45.01

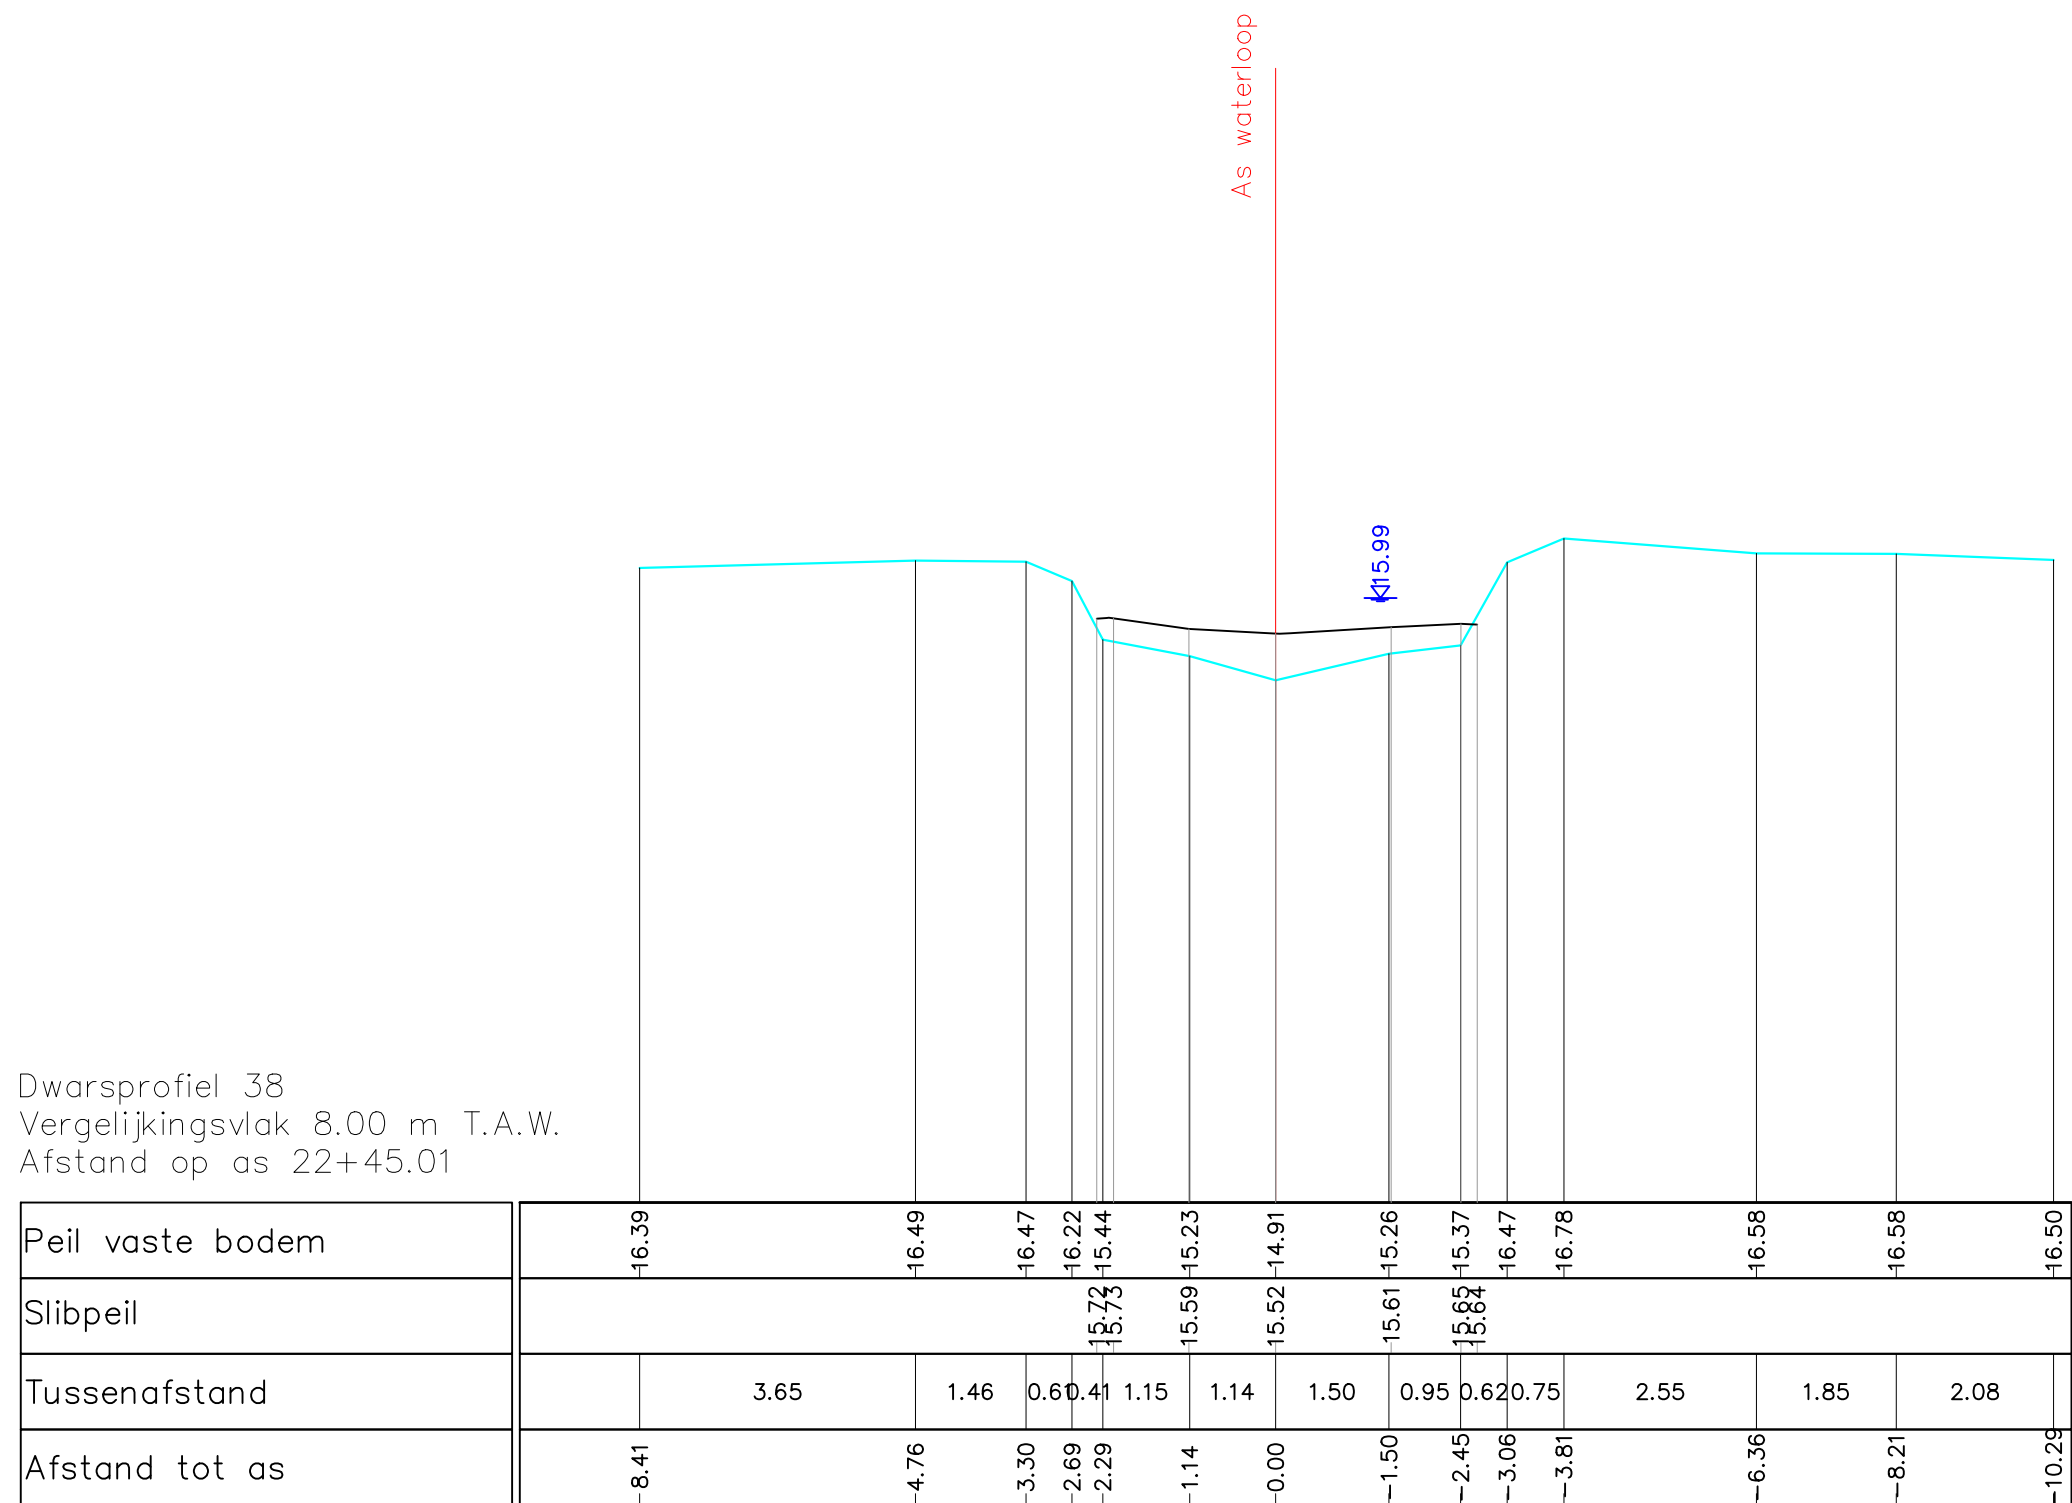

Gemeente Aarschot

B3005

Grote Motte

VHAG: 7183

Locatie atlaspunt (LB72): X-coördinaat: 185049,8552 Y-coördinaat: 185846,3594

DWARSPROFIELPLAN

Atlaspunt - 040

Datum opmeting: 18/03/2019

Schaal: 1/100

