


Dwarsprofiel 45
Vergelijkingsvlak 8.00 m T.A.W.
Afstand op as 24+70.56

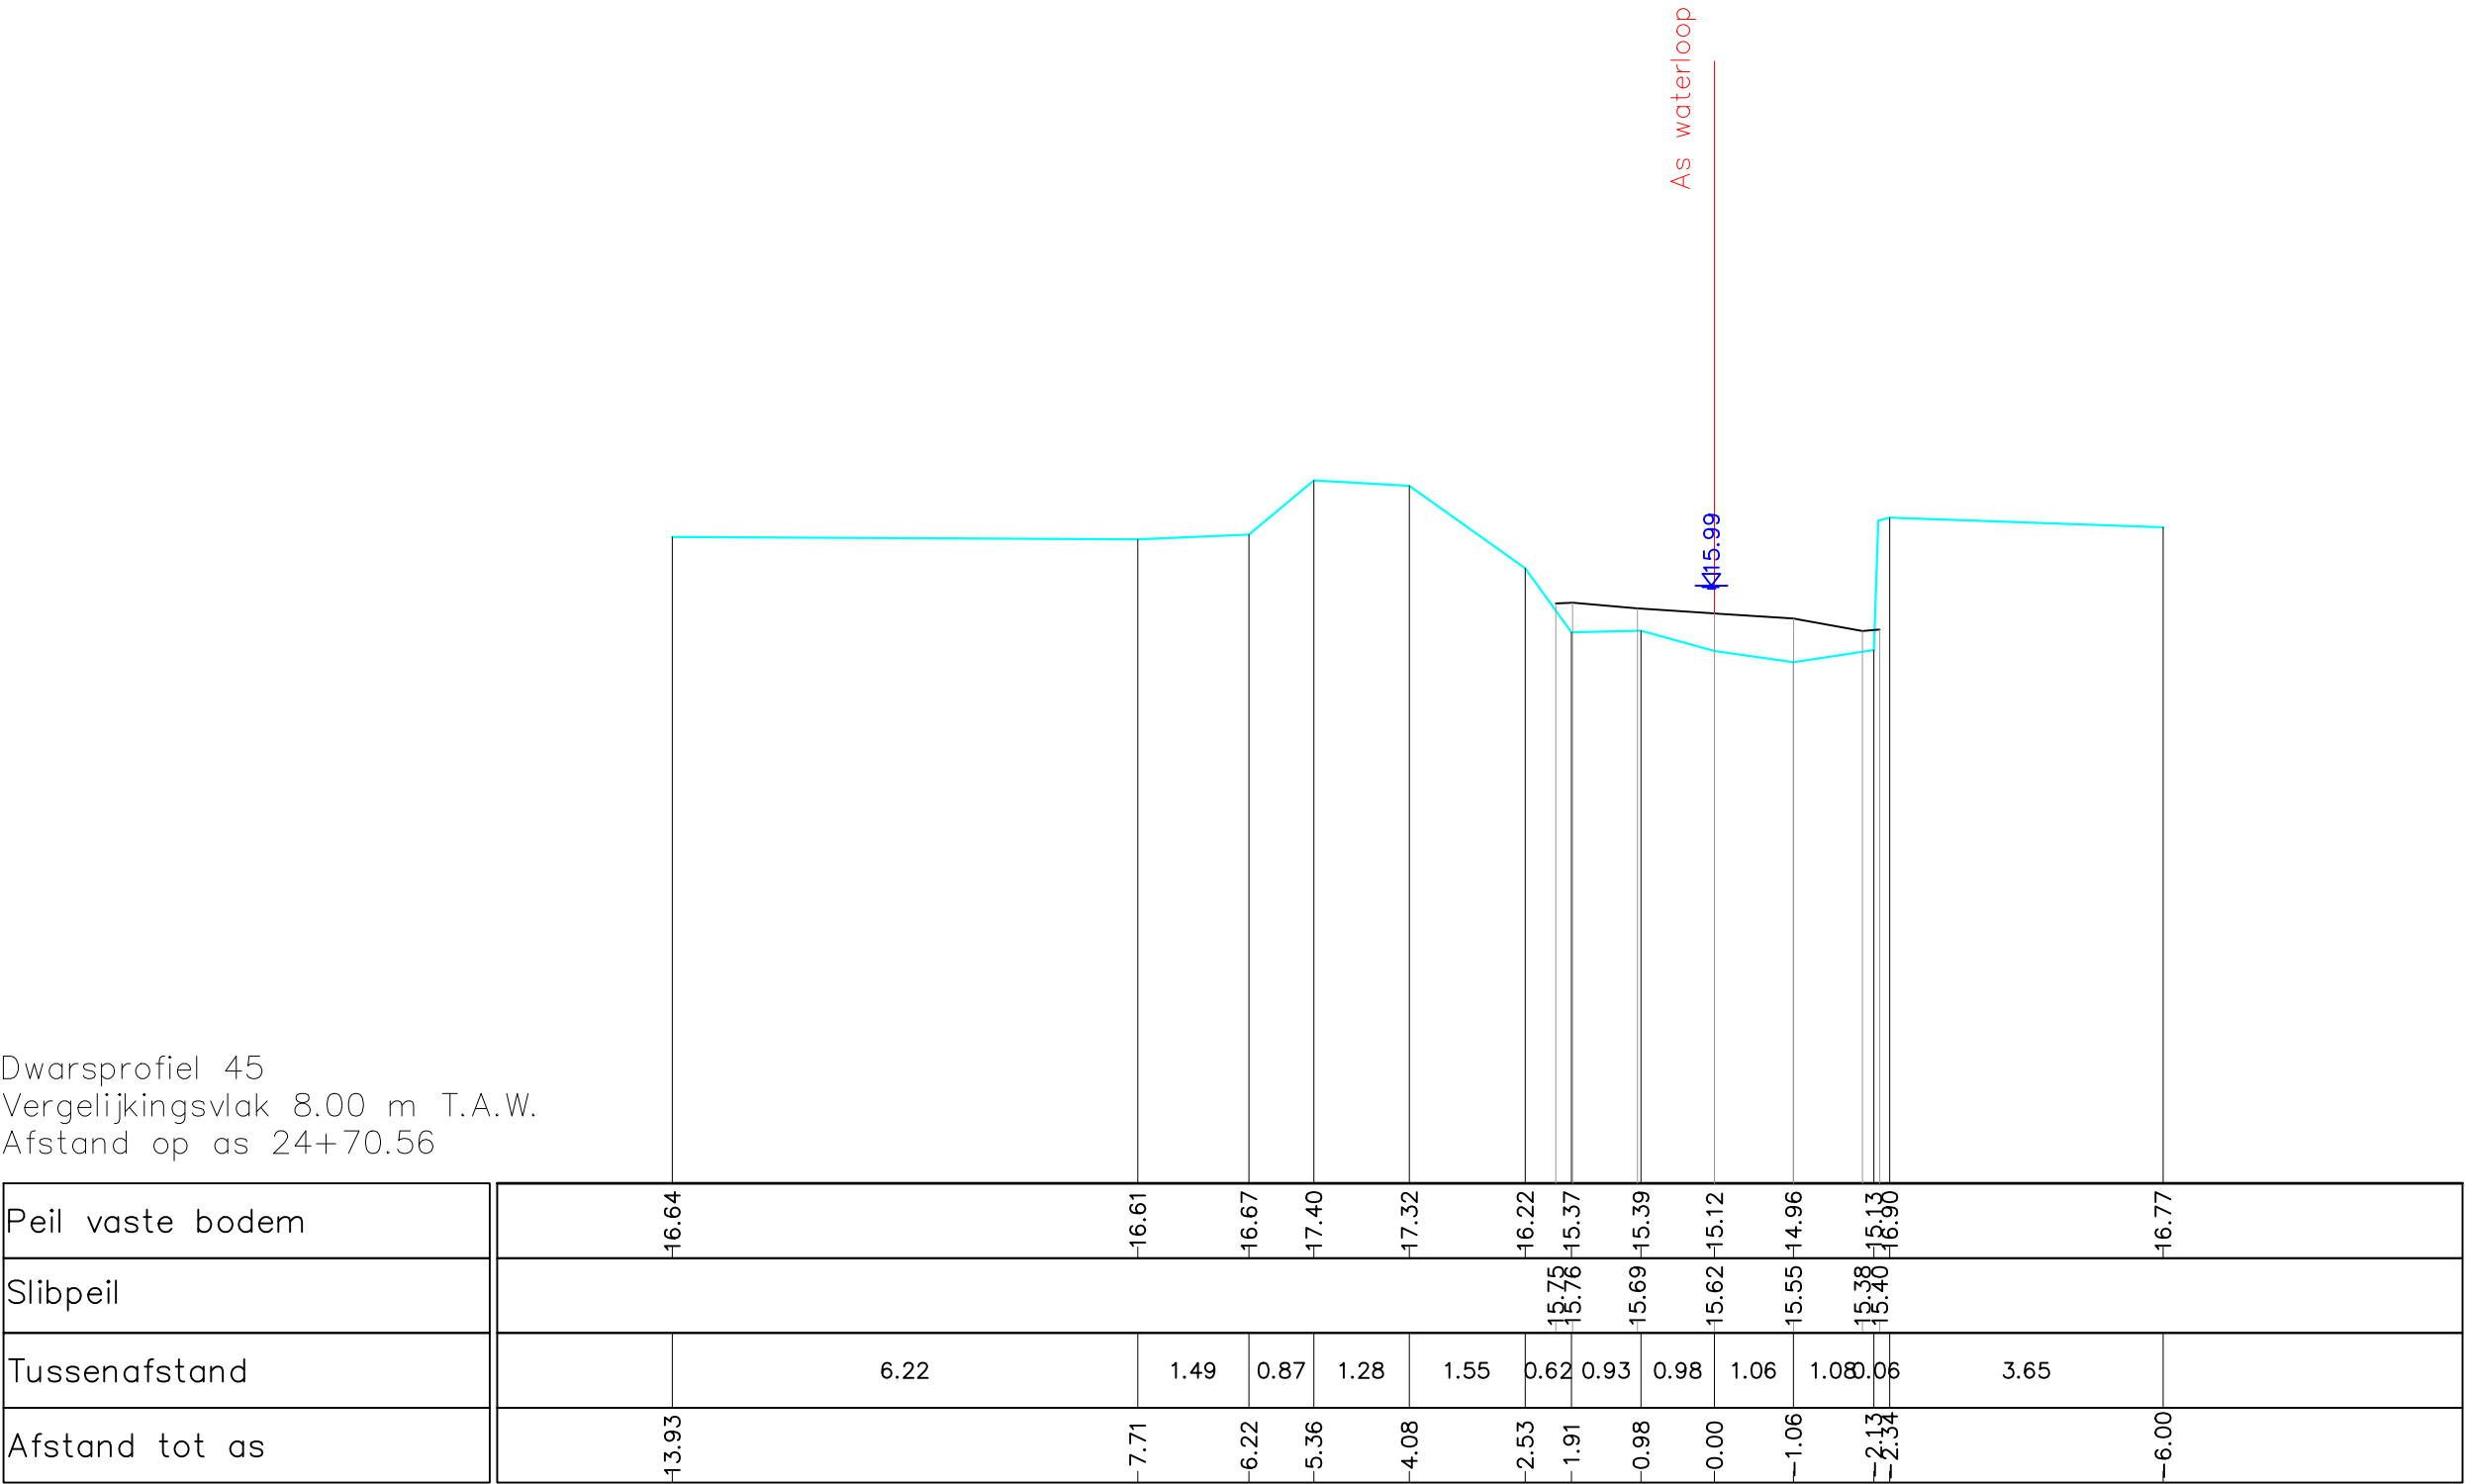

Gemeente Aarschot

B3005

Grote Motte

VHAG: 7183

Locatie ataspunt (LB72): X-coördinaat: 185262,154 Y-coördinaat: 185907,0825

DWARSPROFIELPLAN

Ataspunt - 047
Datum opmeting: 18/03/2019
Schaal: 1/100

