


Dwarsprofiel 49
Vergelijkingsvlak 8.00 m T.A.W.
Afstand op as 25+75.70

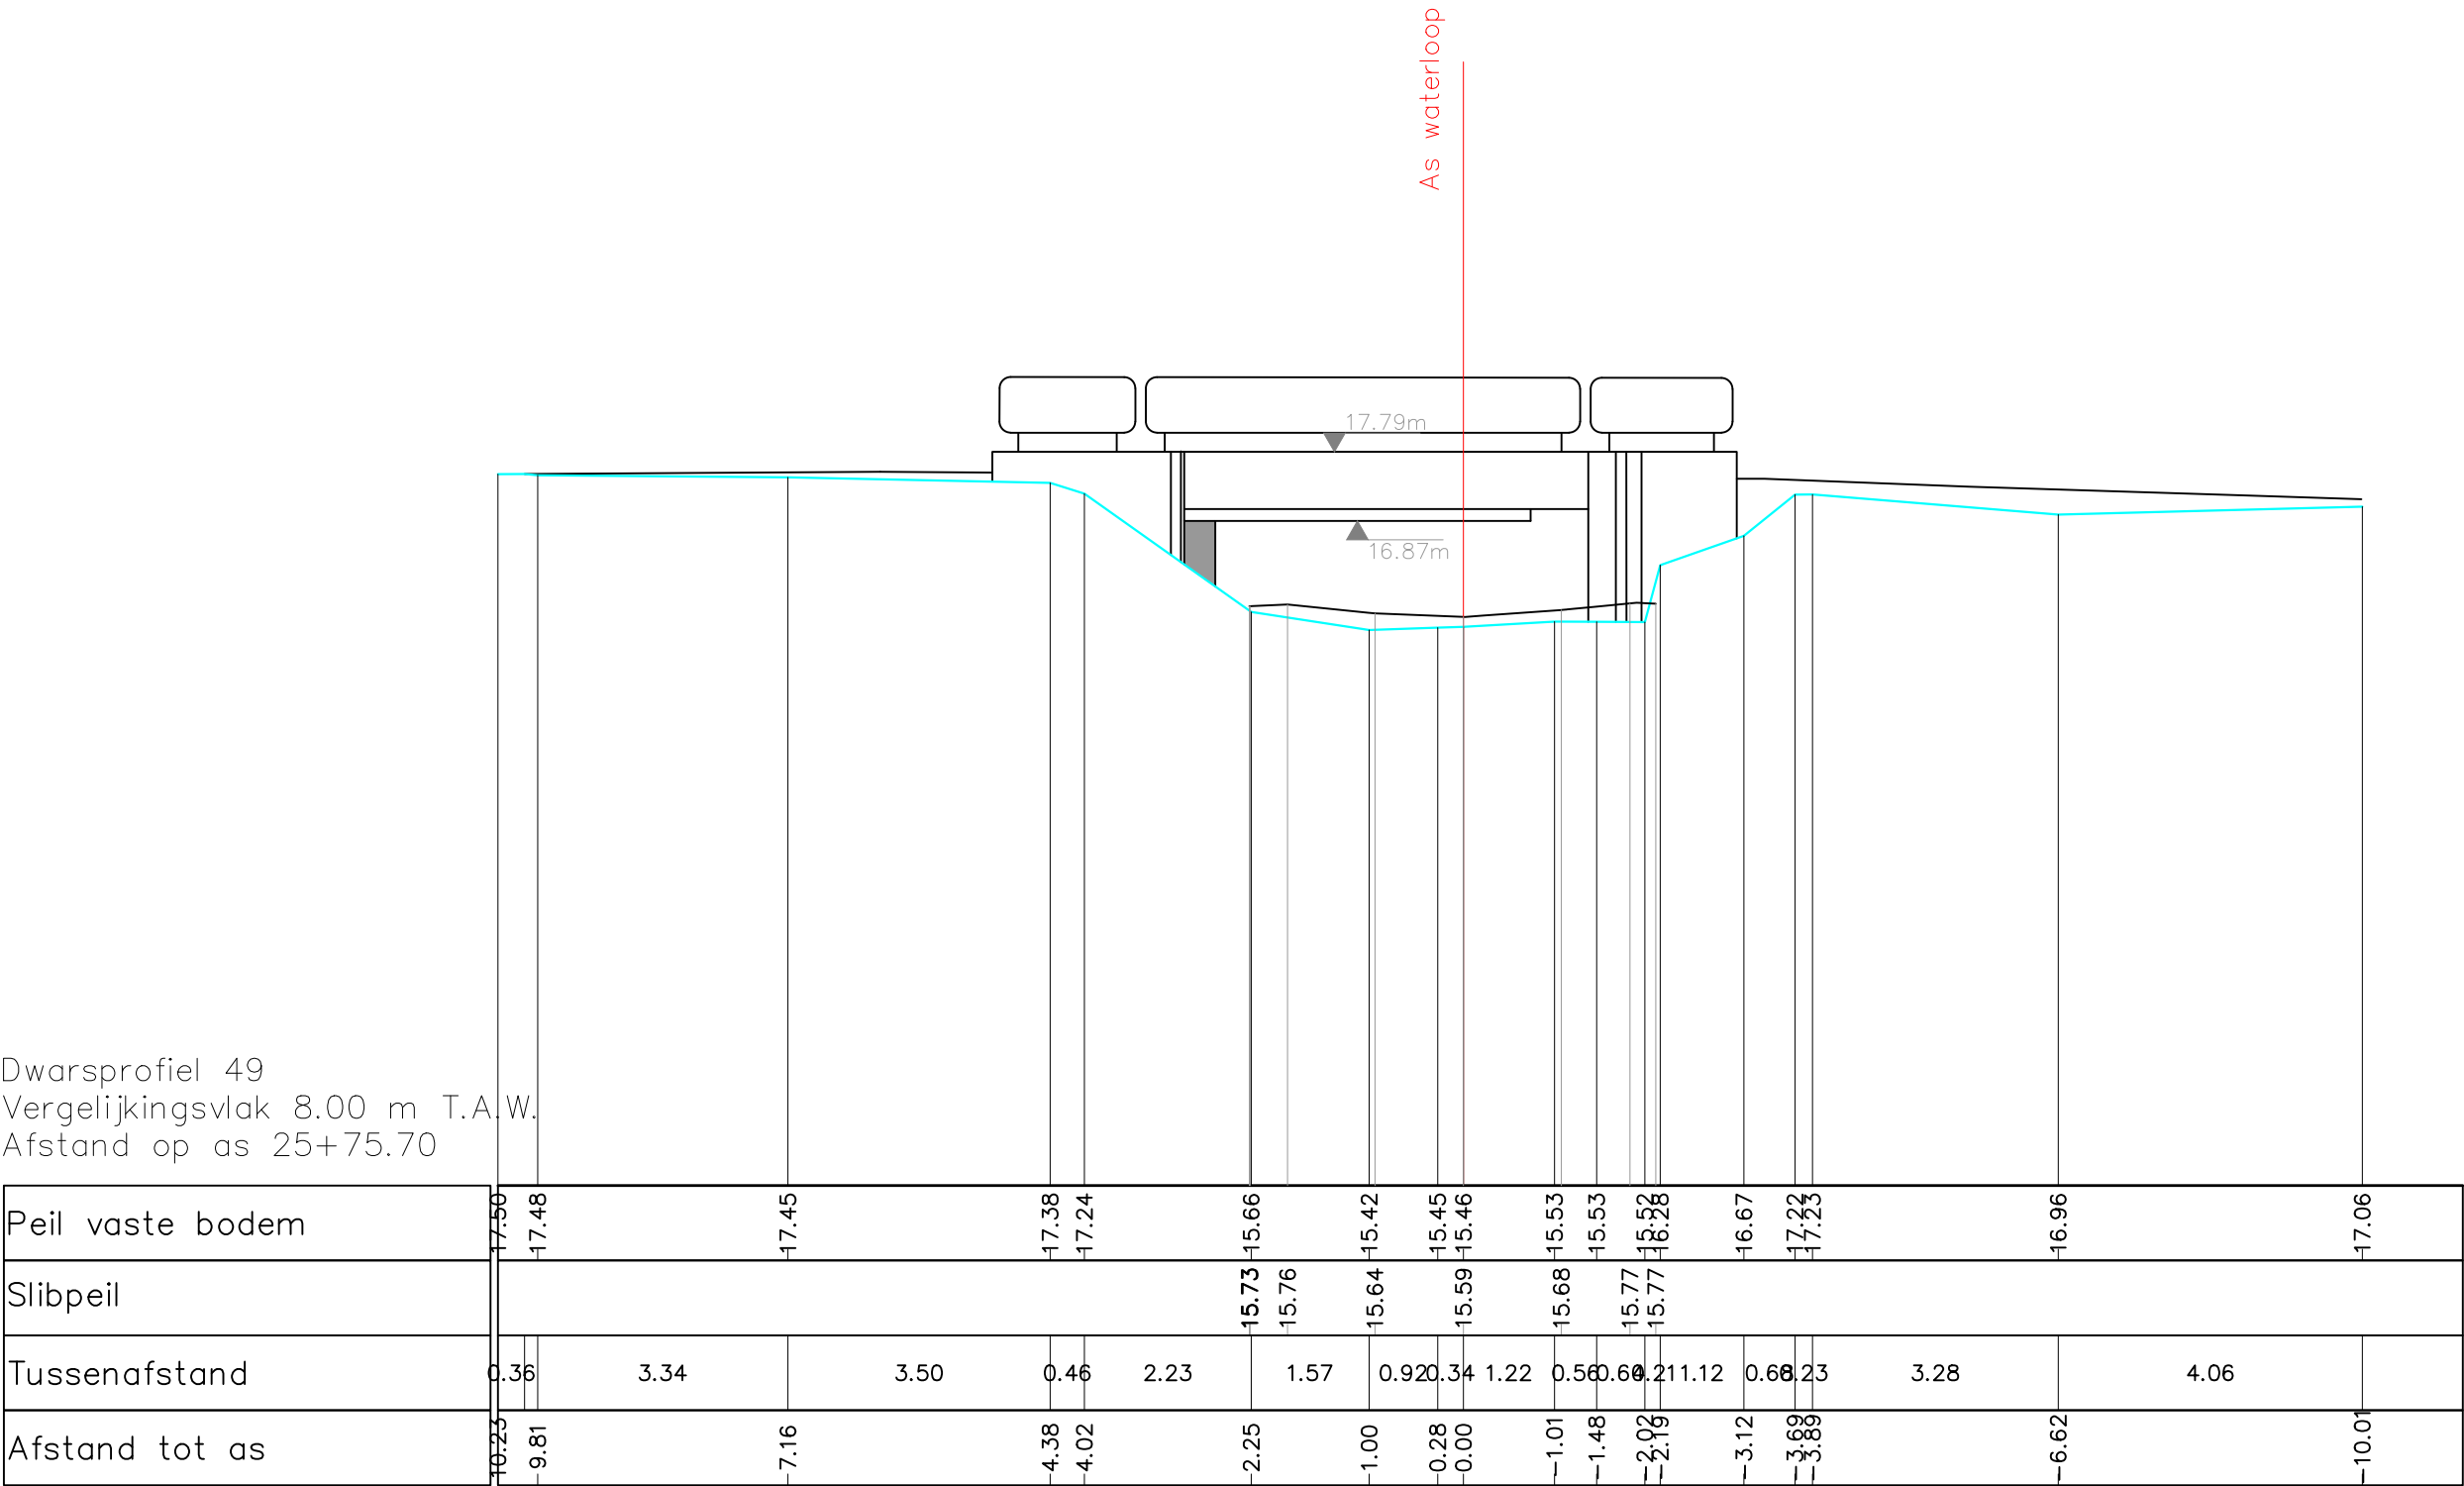

Gemeente Aarschot

B3005

Grote Motte

VHAG: 7183

Locatie ataspunt (LB72): X-coördinaat: 185343,5589 Y-coördinaat: 185972,0106

DWARSPROFIELPLAN

Ataspunt - 051

Datum opmeting: 18/03/2019

Schaal: 1/100

