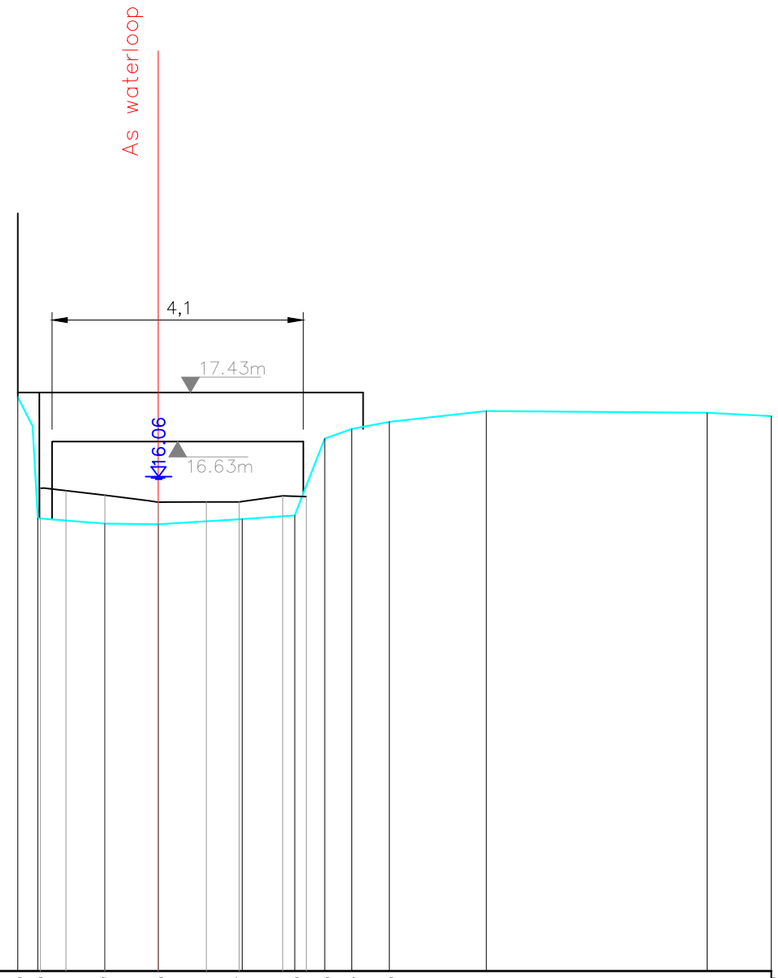

Dwarsprofiel 52
Vergelijkingsvlak 8.00 m T.A.W.
Afstand op as 27+03.93

Peil vaste bodem	17.35	15.38	15.29	15.28	15.37	15.43	16.68	16.84	16.95	17.13	17.10	17.05
Slibpeil	15.87	15.83	15.76	15.64	15.65	15.65	15.75	15.73
Tussenafstand	0.24	0.48	1.09	0.87	1.37	0.86	0.49	0.44	0.61	1.58	3.60	1.05
Afstand tot as	2.24	1.92	0.85	0.00	1.34	2.18	2.65	3.08	3.68	5.22	8.72	9.74

Gemeente Aarschot

B3005 **Grote Motte**

VHAG: 7183

Locatie atlaspunt (LB72): X-coördinaat: 185425,2982 Y-coördinaat: 186070,7345

DWARSPROFIELPLAN

Atlaspunt - 054

Datum opmeting: 18/03/2019

Schaal: 1/100

VLAAMS-BRABANT