


Dwarsprofiel 53
Vergelijkingsvlak 8.00 m T.A.W.
Afstand op as 27+10.64

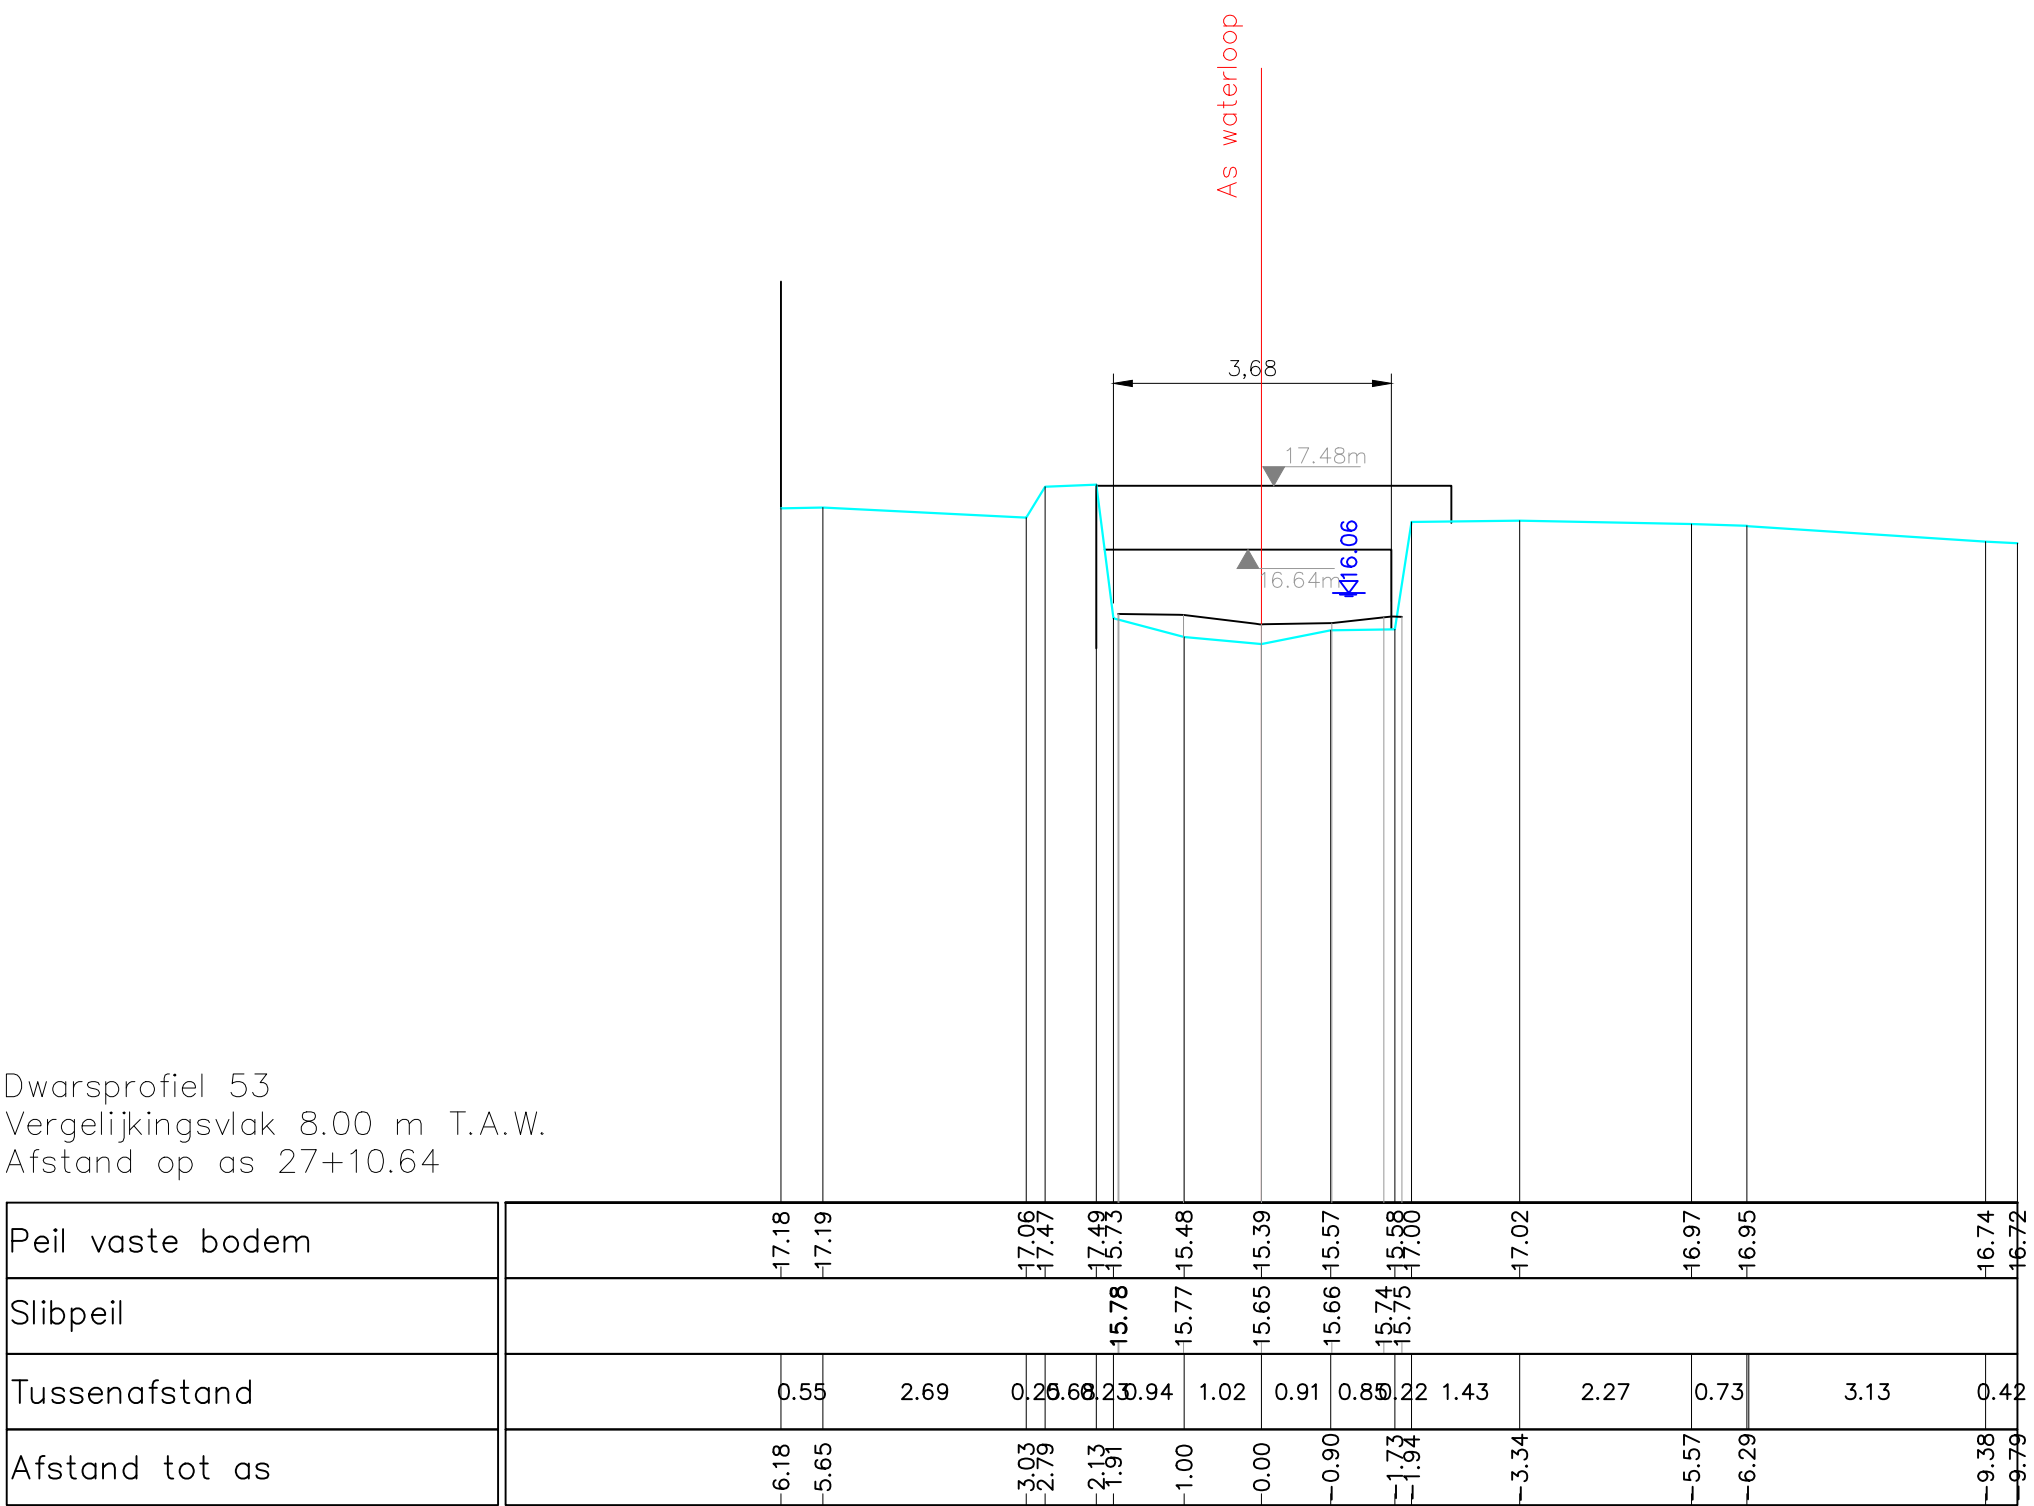

Gemeente Aarschot

B3005

Grote Motte

VHAG: 7183

Locatie atlaspunt (LB72): X-coördinaat: 185429,9427 Y-coördinaat: 186075,556

DWARSPROFIELPLAN

Atlaspunt - 055

Datum opmeting: 18/03/2019

Schaal: 1/100



**VLAAMS-
BRABANT**