


Dwarsprofiel 58
Vergelijkingsvlak 8.00 m T.A.W.
Afstand op as 28+28.69

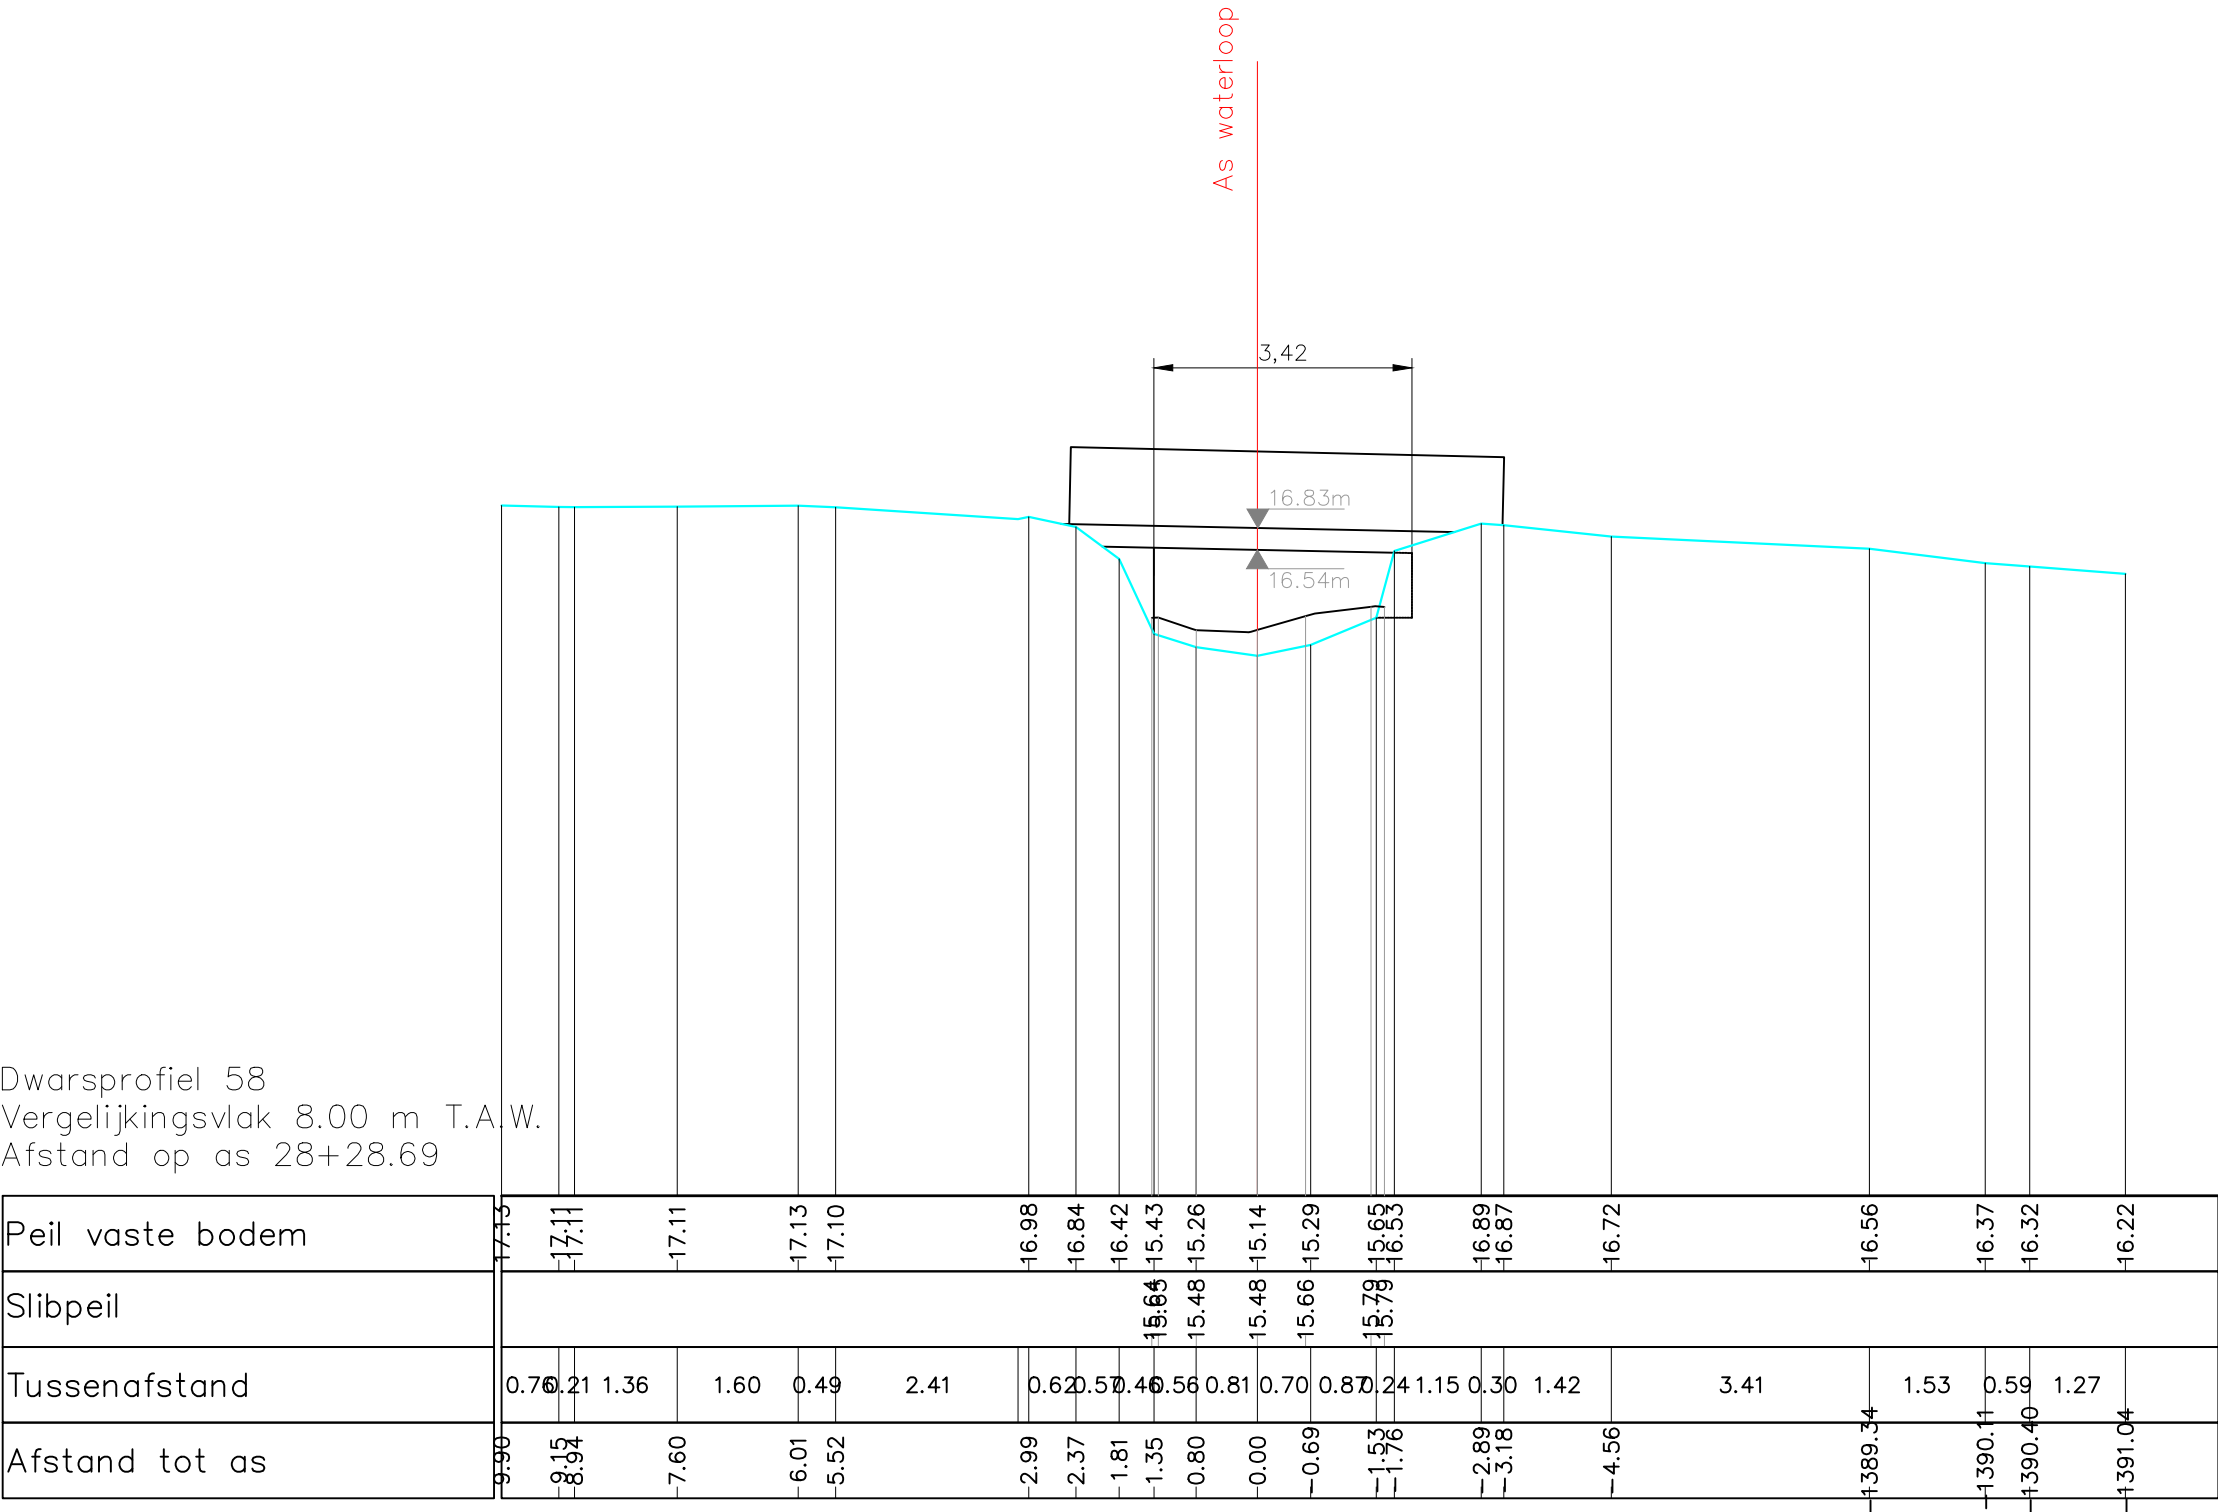

Gemeente Aarschot

B3005

Grote Motte

VHAG: 7183

Locatie atlaspunt (LB72): X-coördinaat: 185530,7388 Y-coördinaat: 186134,1329

DWARSPROFIELPLAN

Atlaspunt - 060

Datum opmeting: 18/03/2019

Schaal: 1/100



**VLAAMS-
BRABANT**