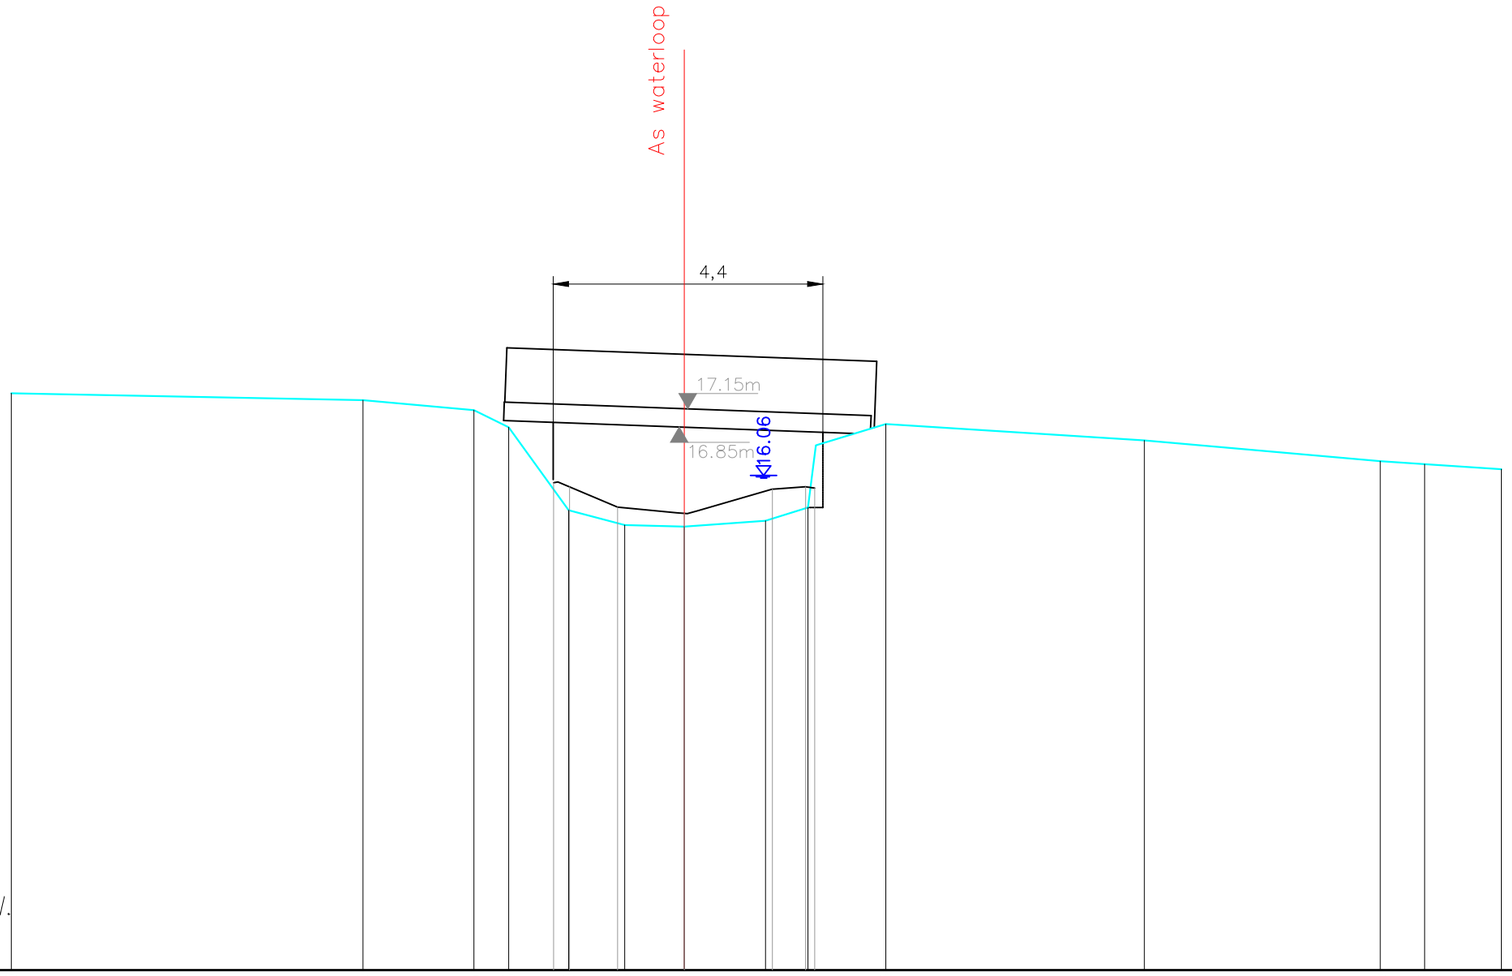

Dwarsprofiel 59
Vergelijkingsvlak 8.00 m T.A.W.
Afstand op as 28+35.07

Peil vaste bodem	17.40				17.29		17.13	16.85	15.50	15.25	15.23		15.33	15.54	16.90			16.63		16.30	16.25	16.17
Slibpeil									15.95 15.88	15.55	15.44		15.84	15.88 15.86								
Tussenafstand		5.73				1.81	0.57	0.98	0.91	0.97	1.32	0.69	0.13	1.14		4.22		3.85		0.72	1.25	
Afstand tot as	10.58				5.05		3.31	2.76	1.82	0.94	0.00	1.28	1.95	3.18				7.27		11.00	11.70	12.92

Gemeente Aarschot

B3005 **Grote Motte**

VHAG: 7183

Locatie atlaspunt (LB72): X-coördinaat: 185536,9745 Y-coördinaat: 186135,554

DWARSPROFIELPLAN

Atlaspunt - 061

Datum opmeting: 18/03/2019

Schaal: 1/100

VLAAMS-BRABANT