


Dwarsprofiel 65
Vergelijkingsvlak 8.00 m T.A.W.
Afstand op as 29+99.29

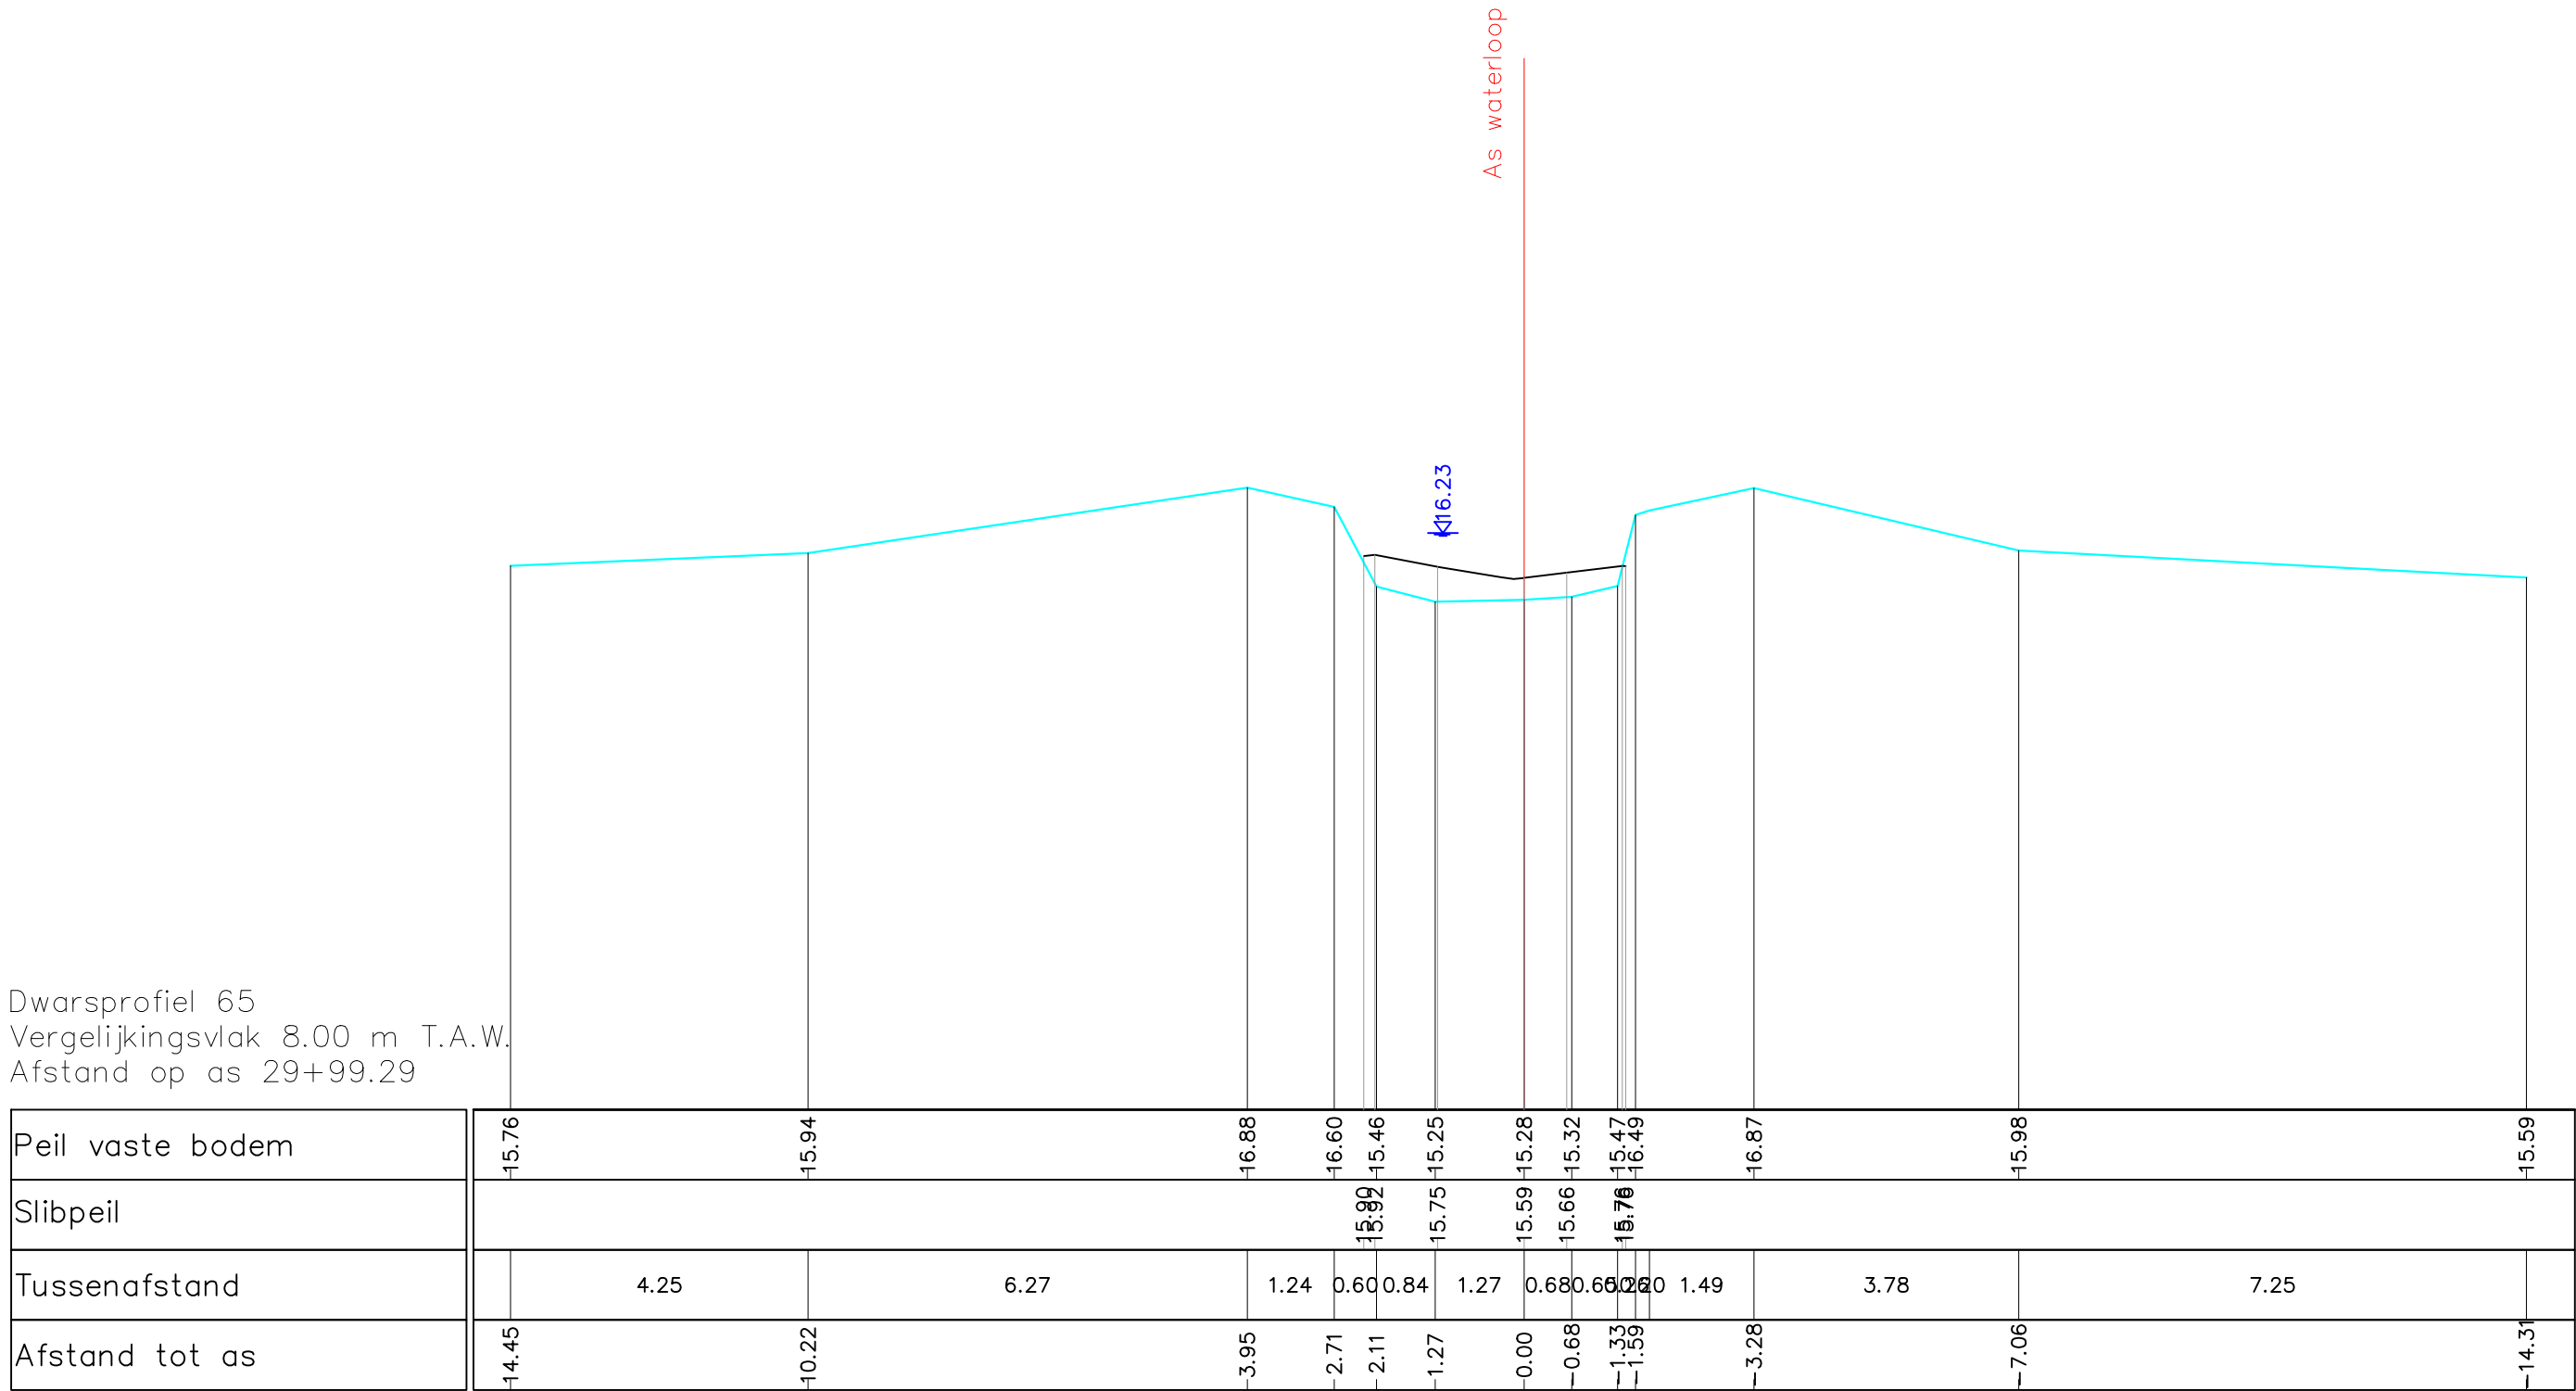

Gemeente Aarschot

B3005

Grote Motte

VHAG: 7183

Locatie atlaspunt (LB72): X-coördinaat: 185693,3115 Y-coördinaat: 186119,3256

DWARSPROFIELPLAN

Atlaspunt - 067
Datum opmeting: 18/03/2019
Schaal: 1/100

