


Dwarsprofiel 66
Vergelijkingsvlak 8.00 m T.A.W.
Afstand op as 30+40.21

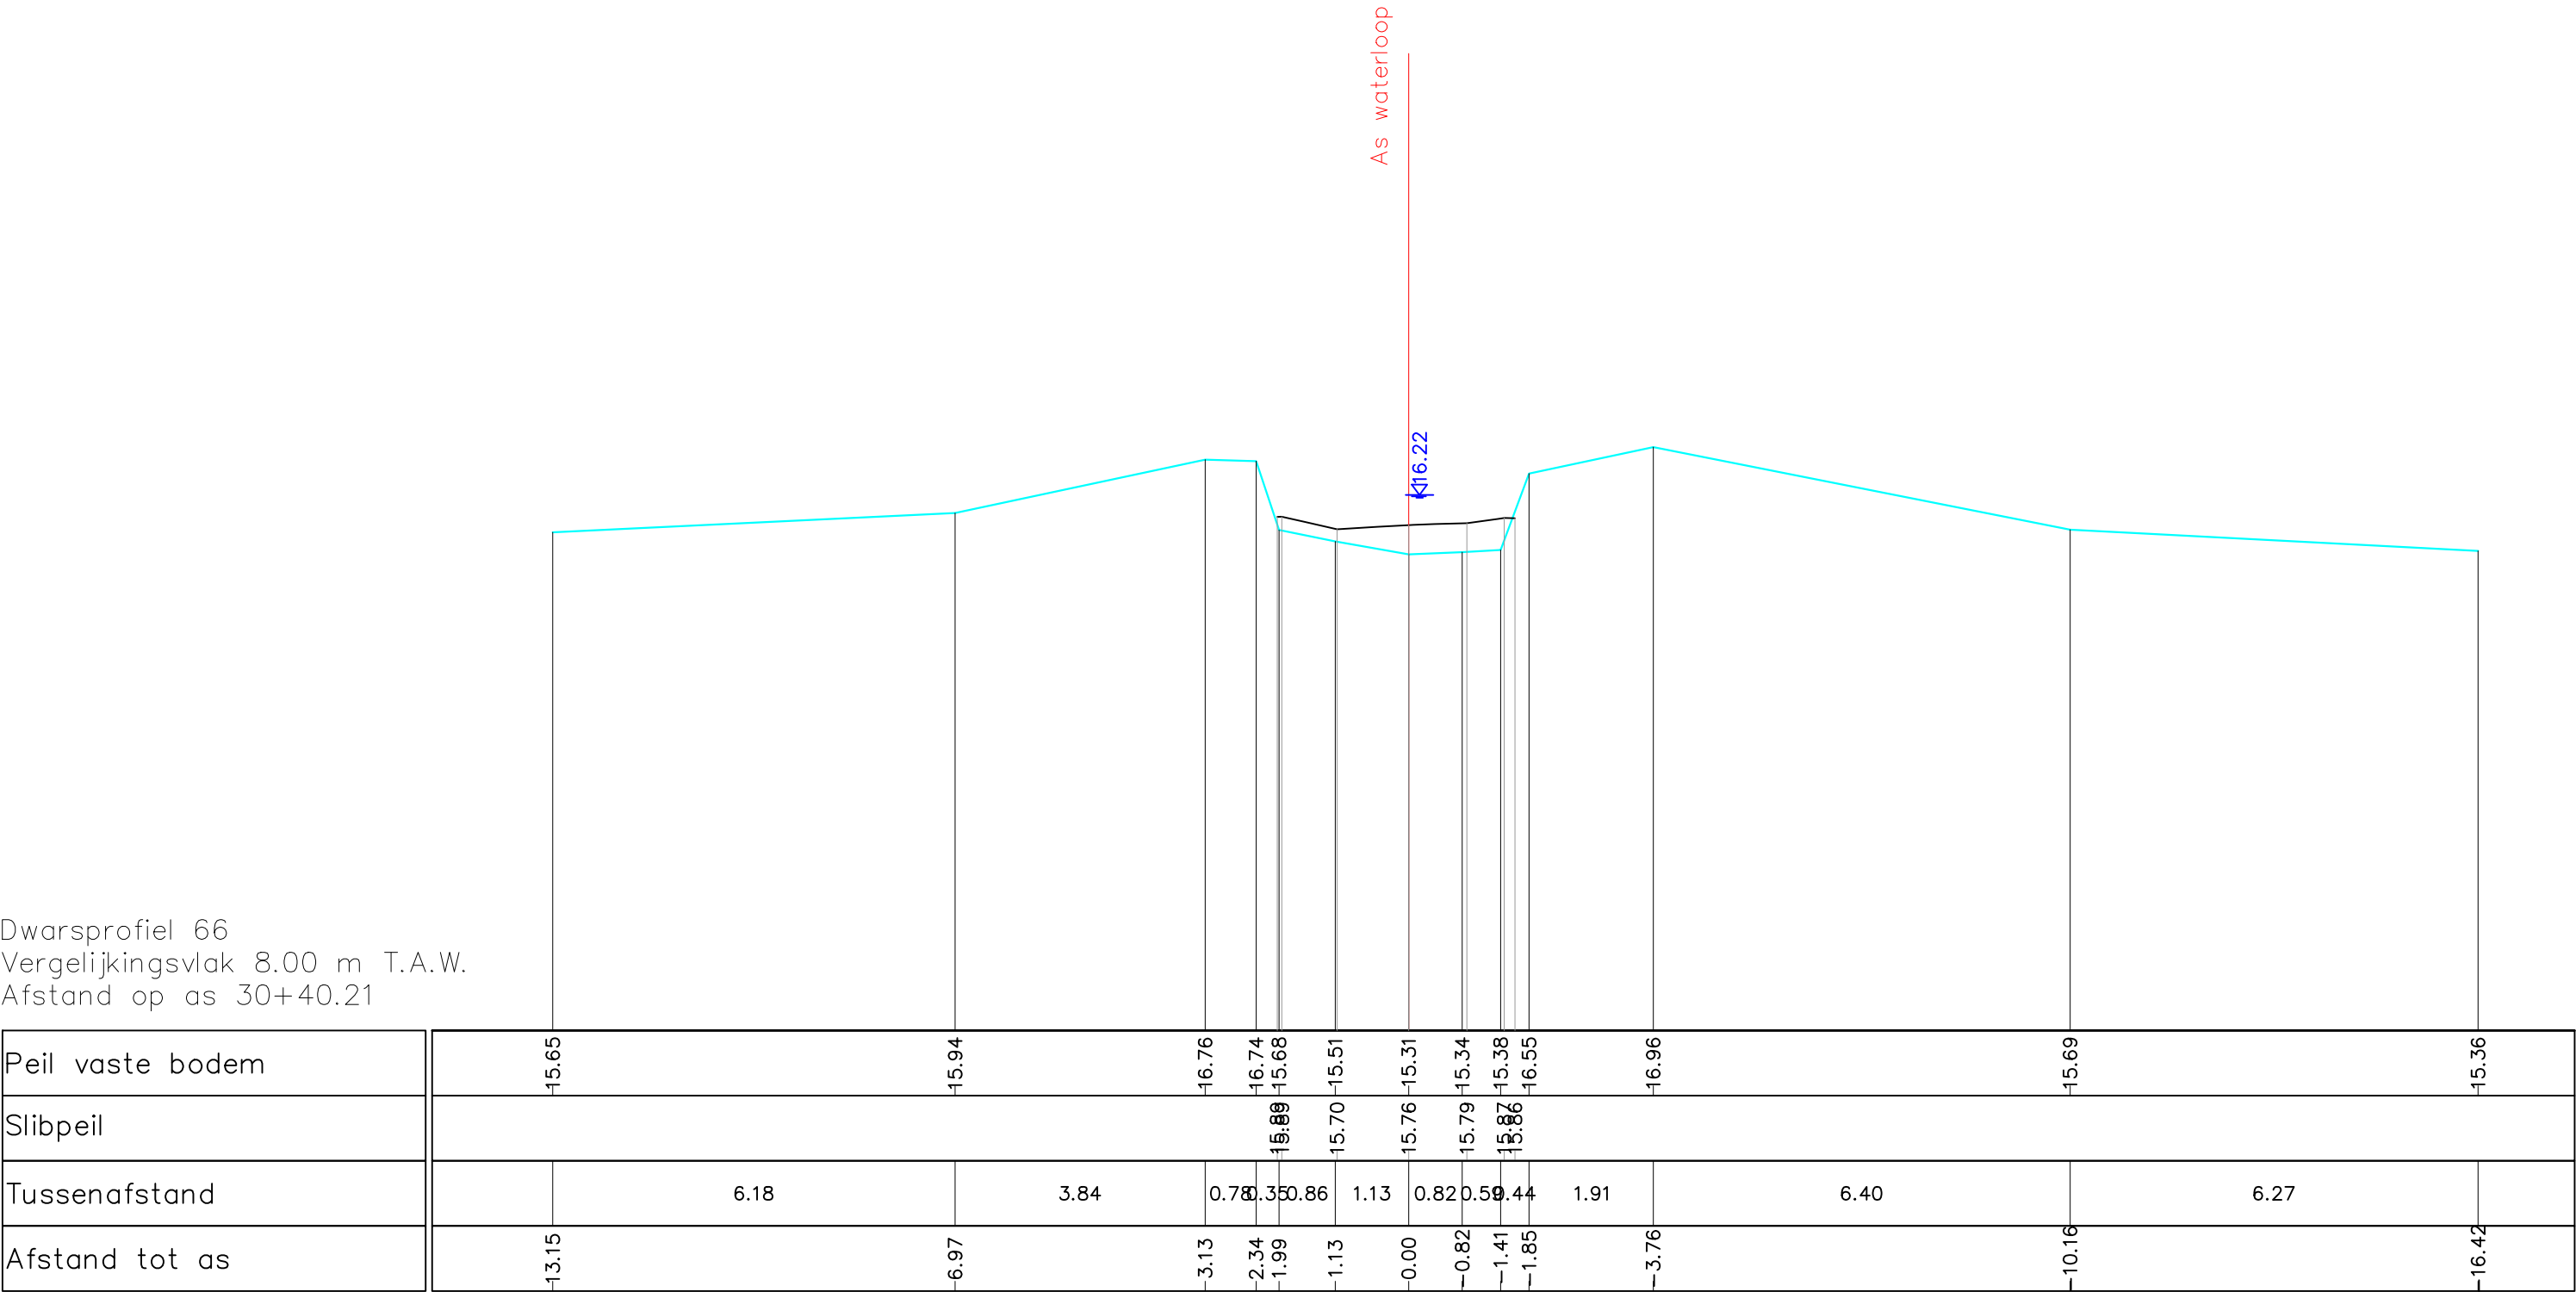

Gemeente Aarschot

B3005

Grote Motte

VHAG: 7183

Locatie atlaspunt (LB72): X-coördinaat: 185731,2364 Y-coördinaat: 186104,0177

DWARSPROFIELPLAN

Atlaspunt - 068
Datum opmeting: 18/03/2019
Schaal: 1/100

