


Dwarsprofiel 67
Vergelijkingsvlak 8.00 m T.A.W.
Afstand op as 30+77.47

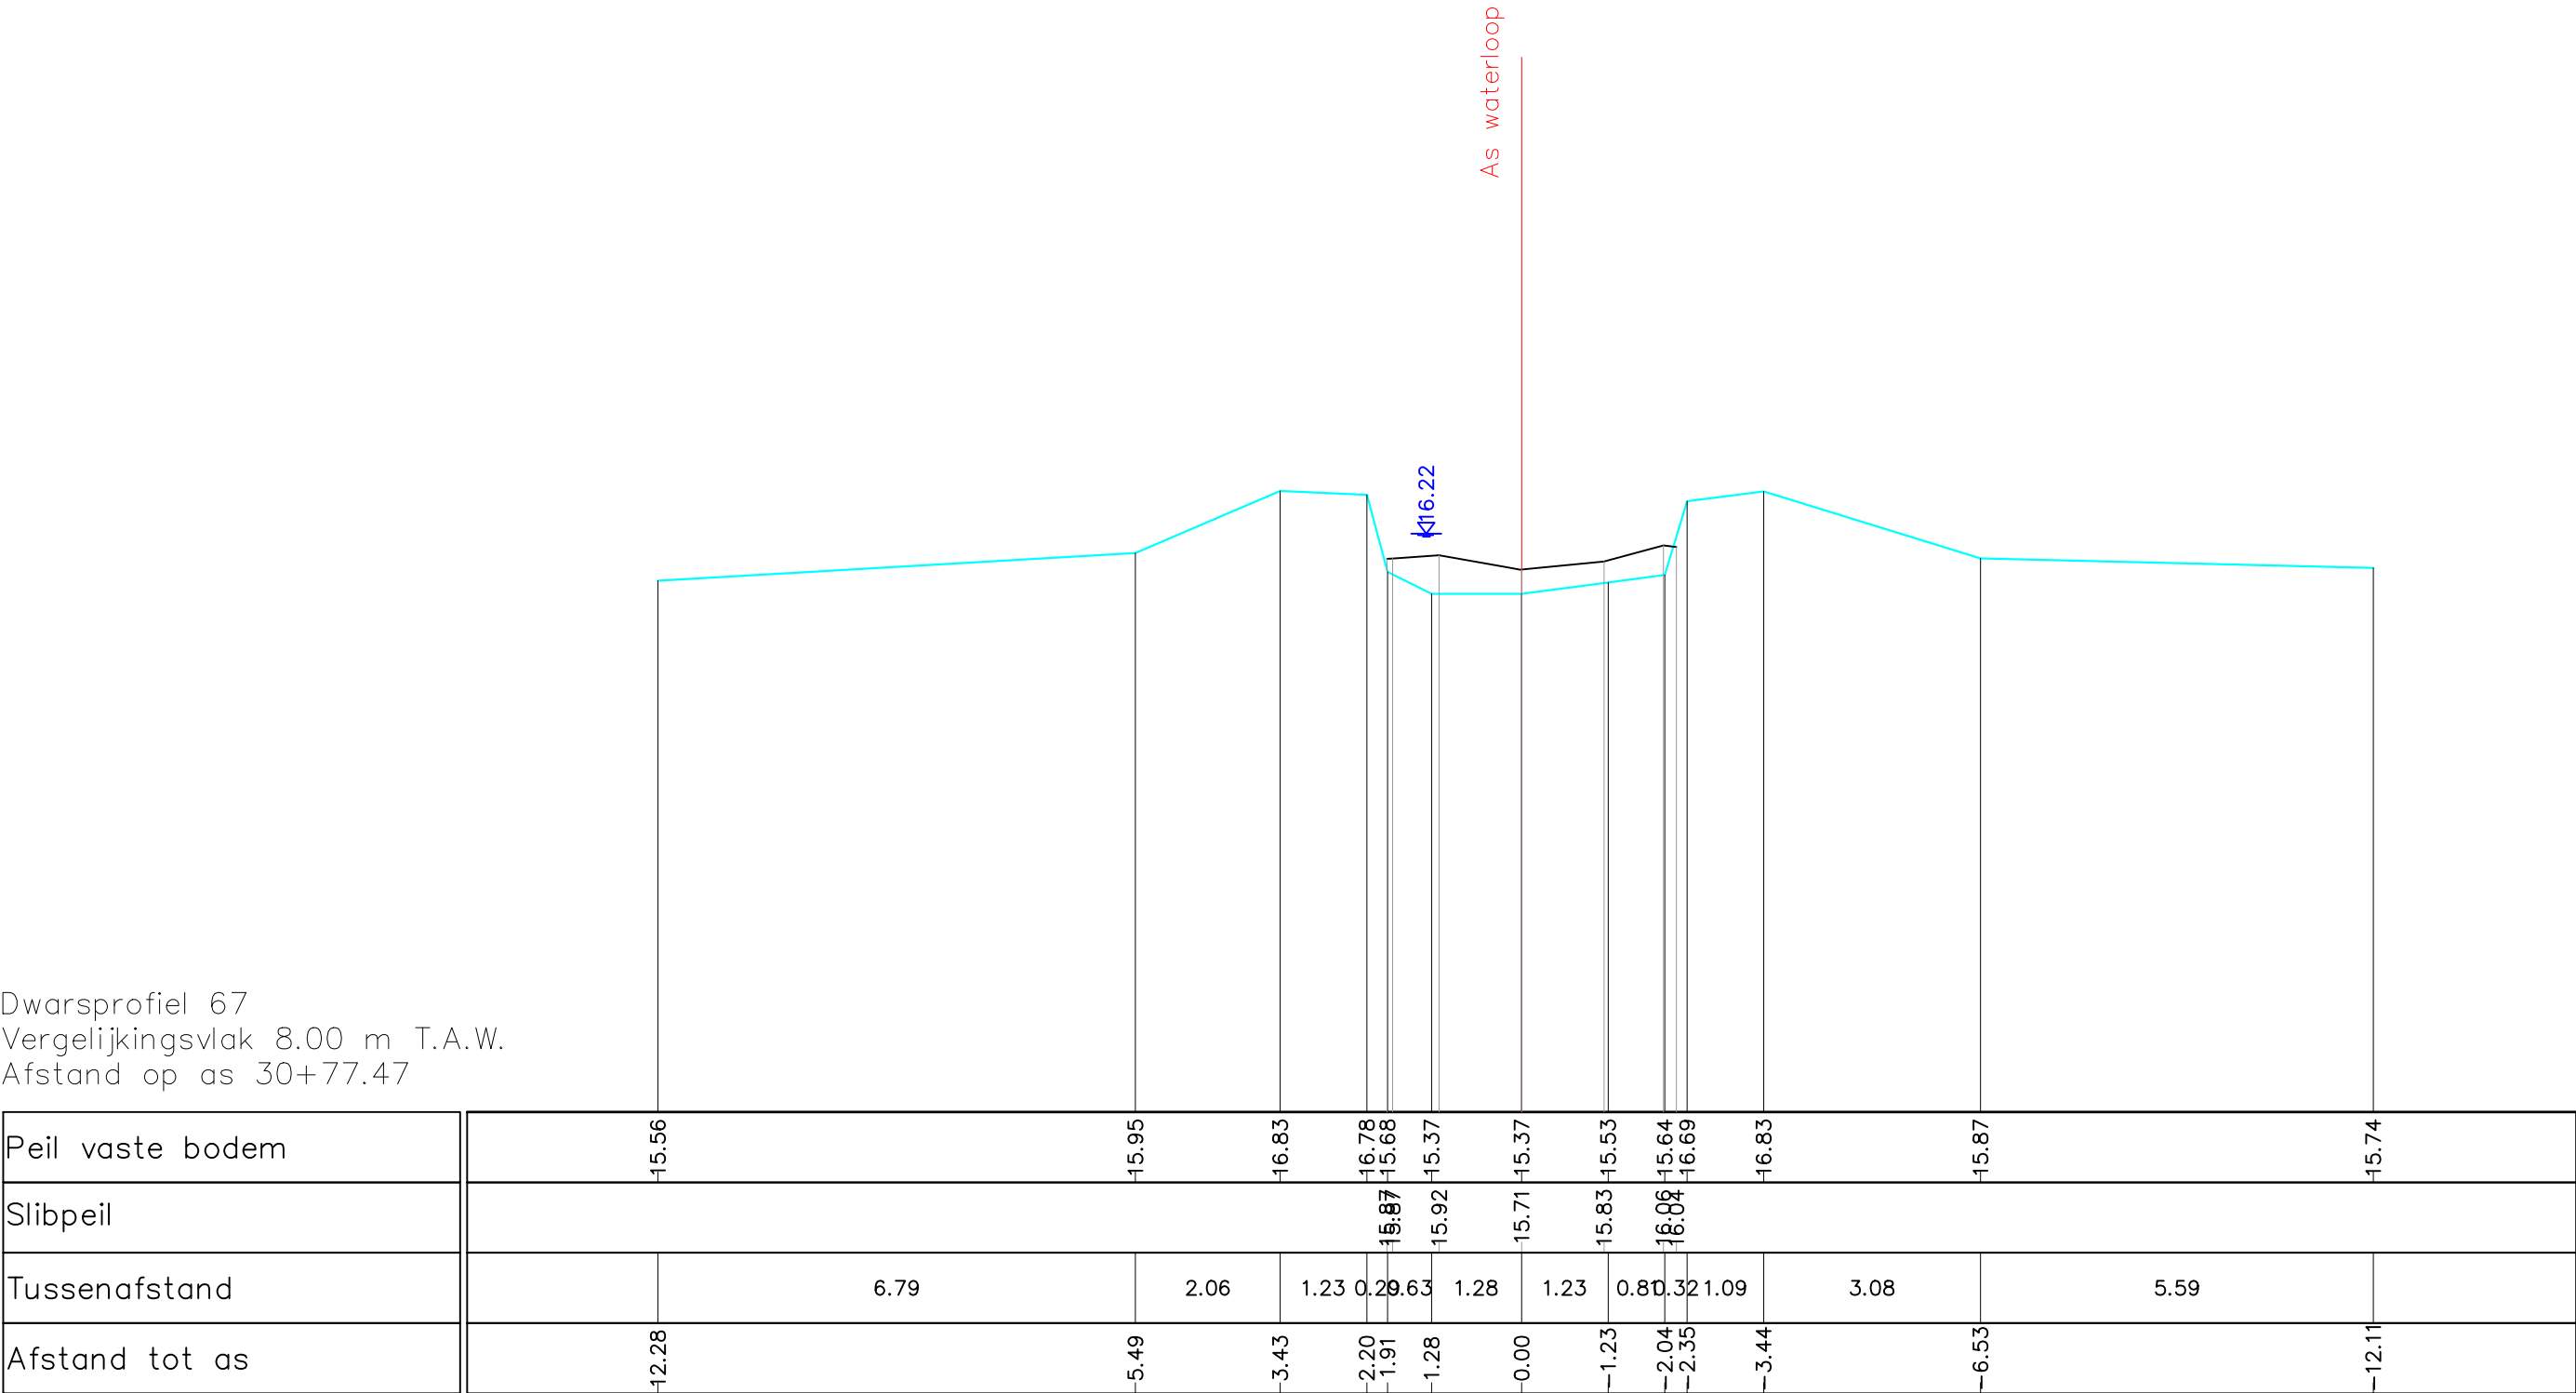

Gemeente Aarschot

B3005

Grote Motte

VHAG: 7183

Locatie ataspunt (LB72): X-coördinaat: 185765,5702 Y-coördinaat: 186089,5841

DWARSPROFIELPLAN

Ataspunt - 069

Datum opmeting: 18/03/2019

Schaal: 1/100



**VLAAMS-
BRABANT**