


Dwarsprofiel 69
Vergelijkingsvlak 8.00 m T.A.W.
Afstand op as 31+61.05

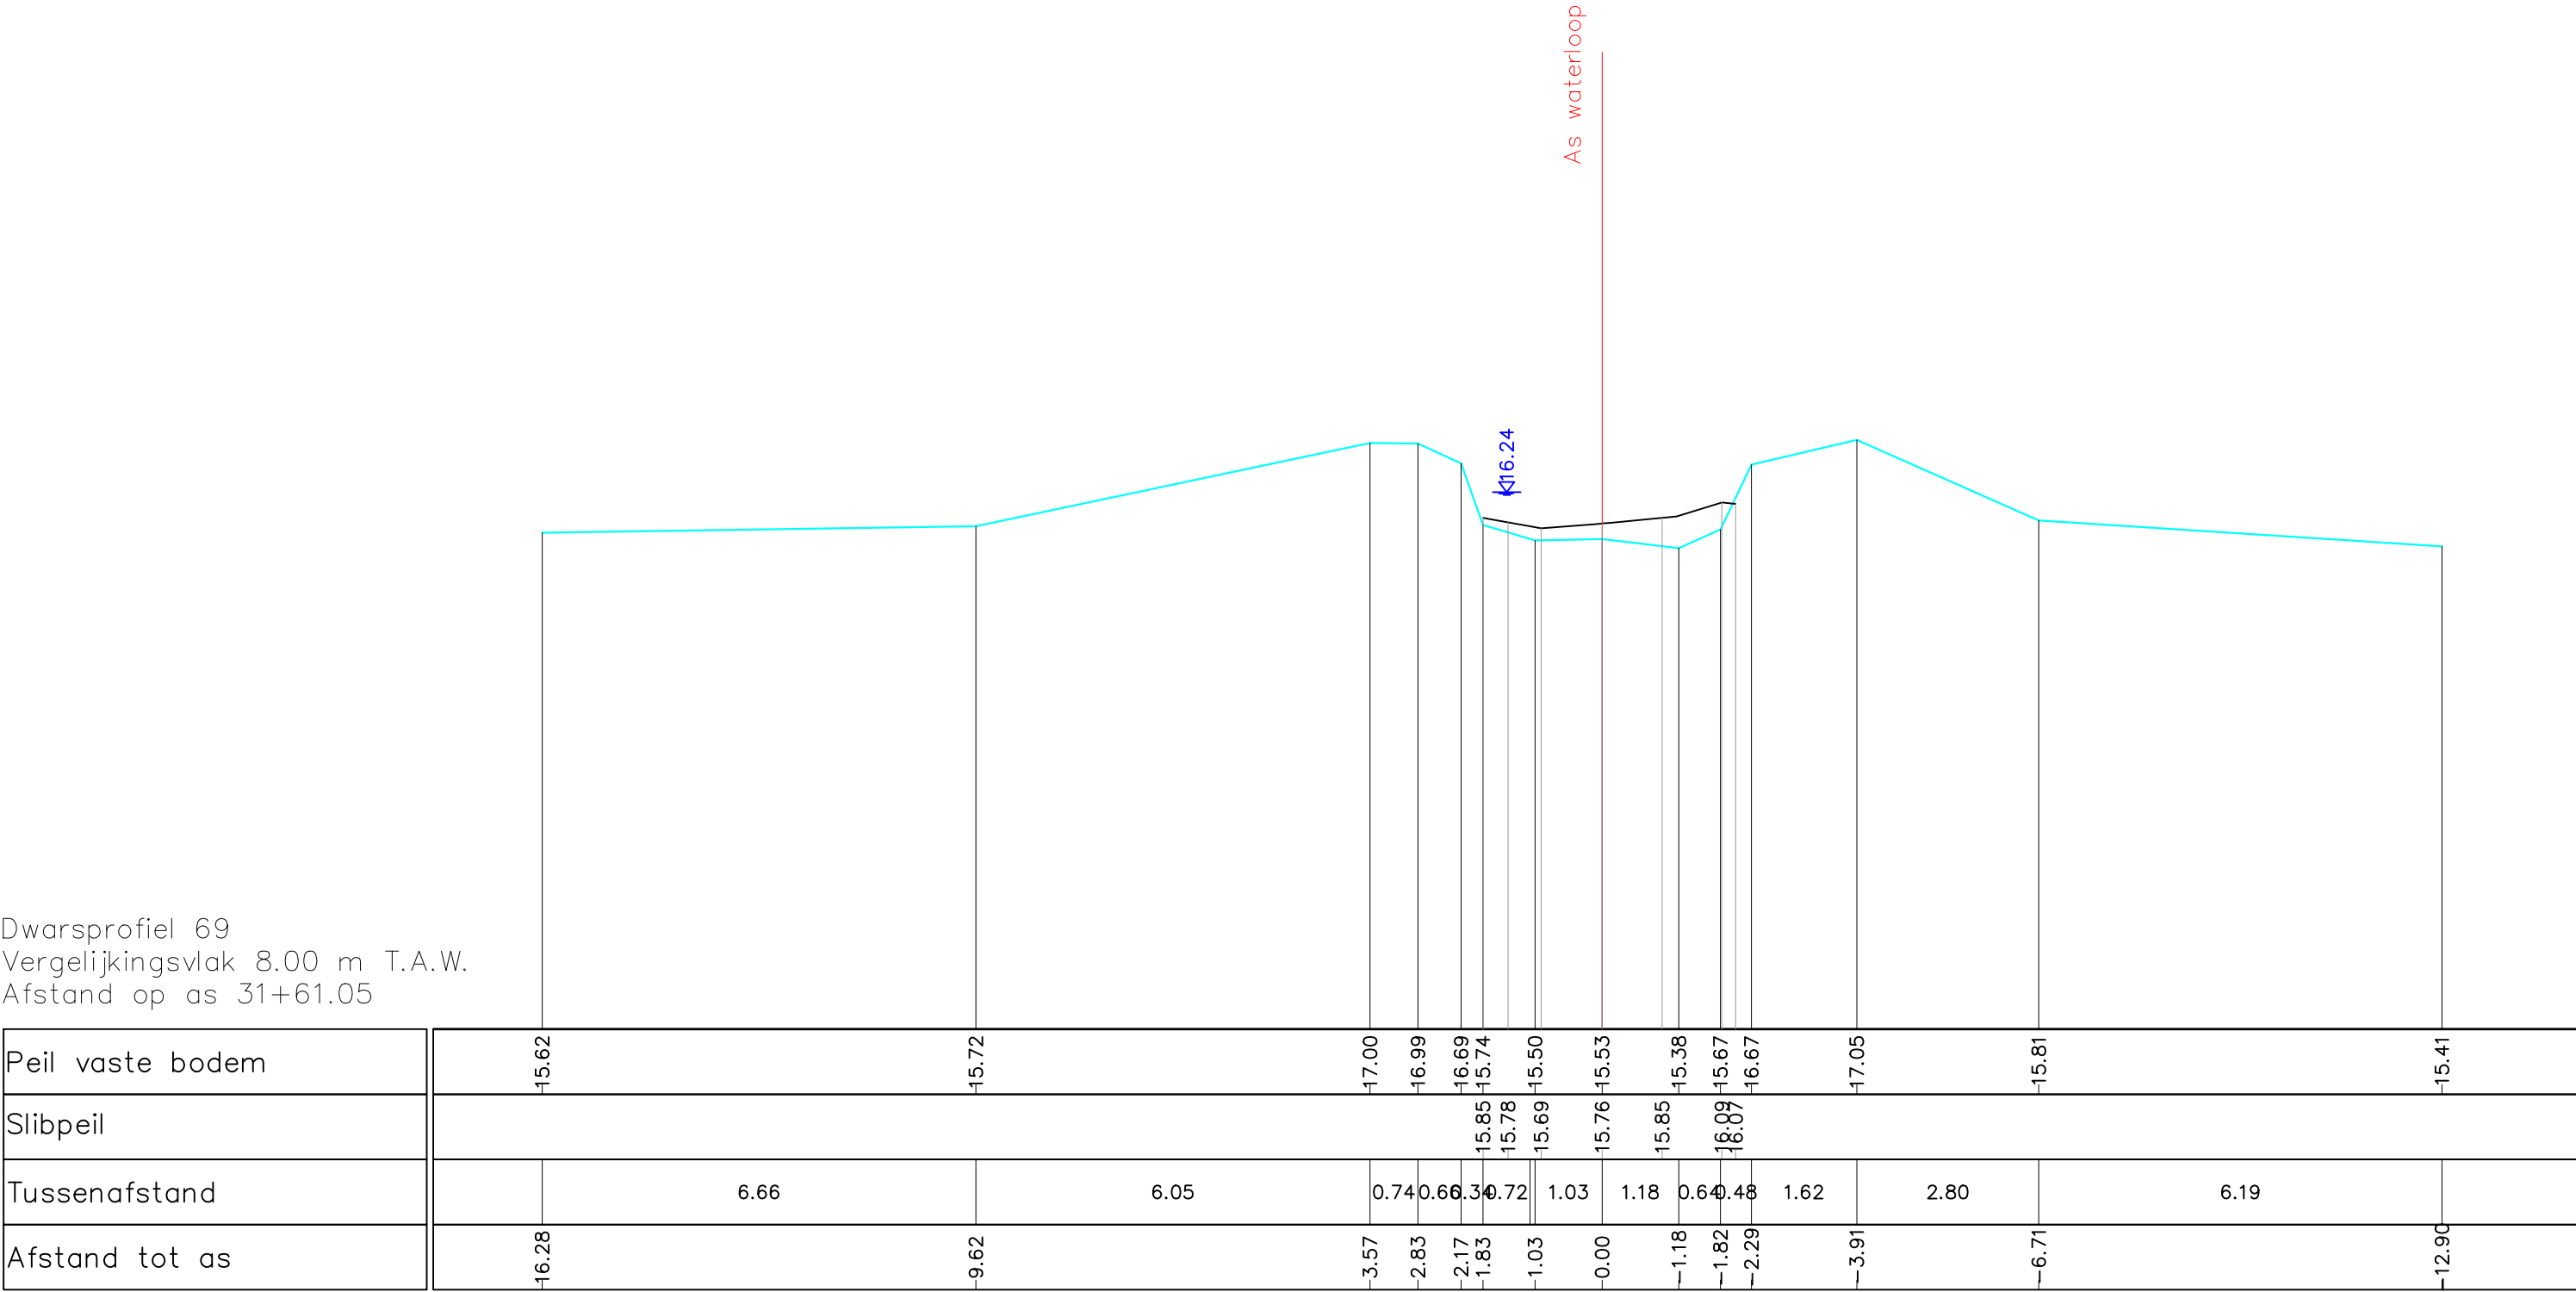

Gemeente Aarschot

B3005

Grote Motte

VHAG: 7183

Locatie atlaspunt (LB72): X-coördinaat: 185842,5356 Y-coördinaat: 186057,1078

DWARSPROFIELPLAN

Atlaspunt - 071

Datum opmeting: 18/03/2019

Schaal: 1/100

