


Dwarsprofiel 72
Vergelijkingsvlak 8.00 m T.A.W.
Afstand op as 33+10.40

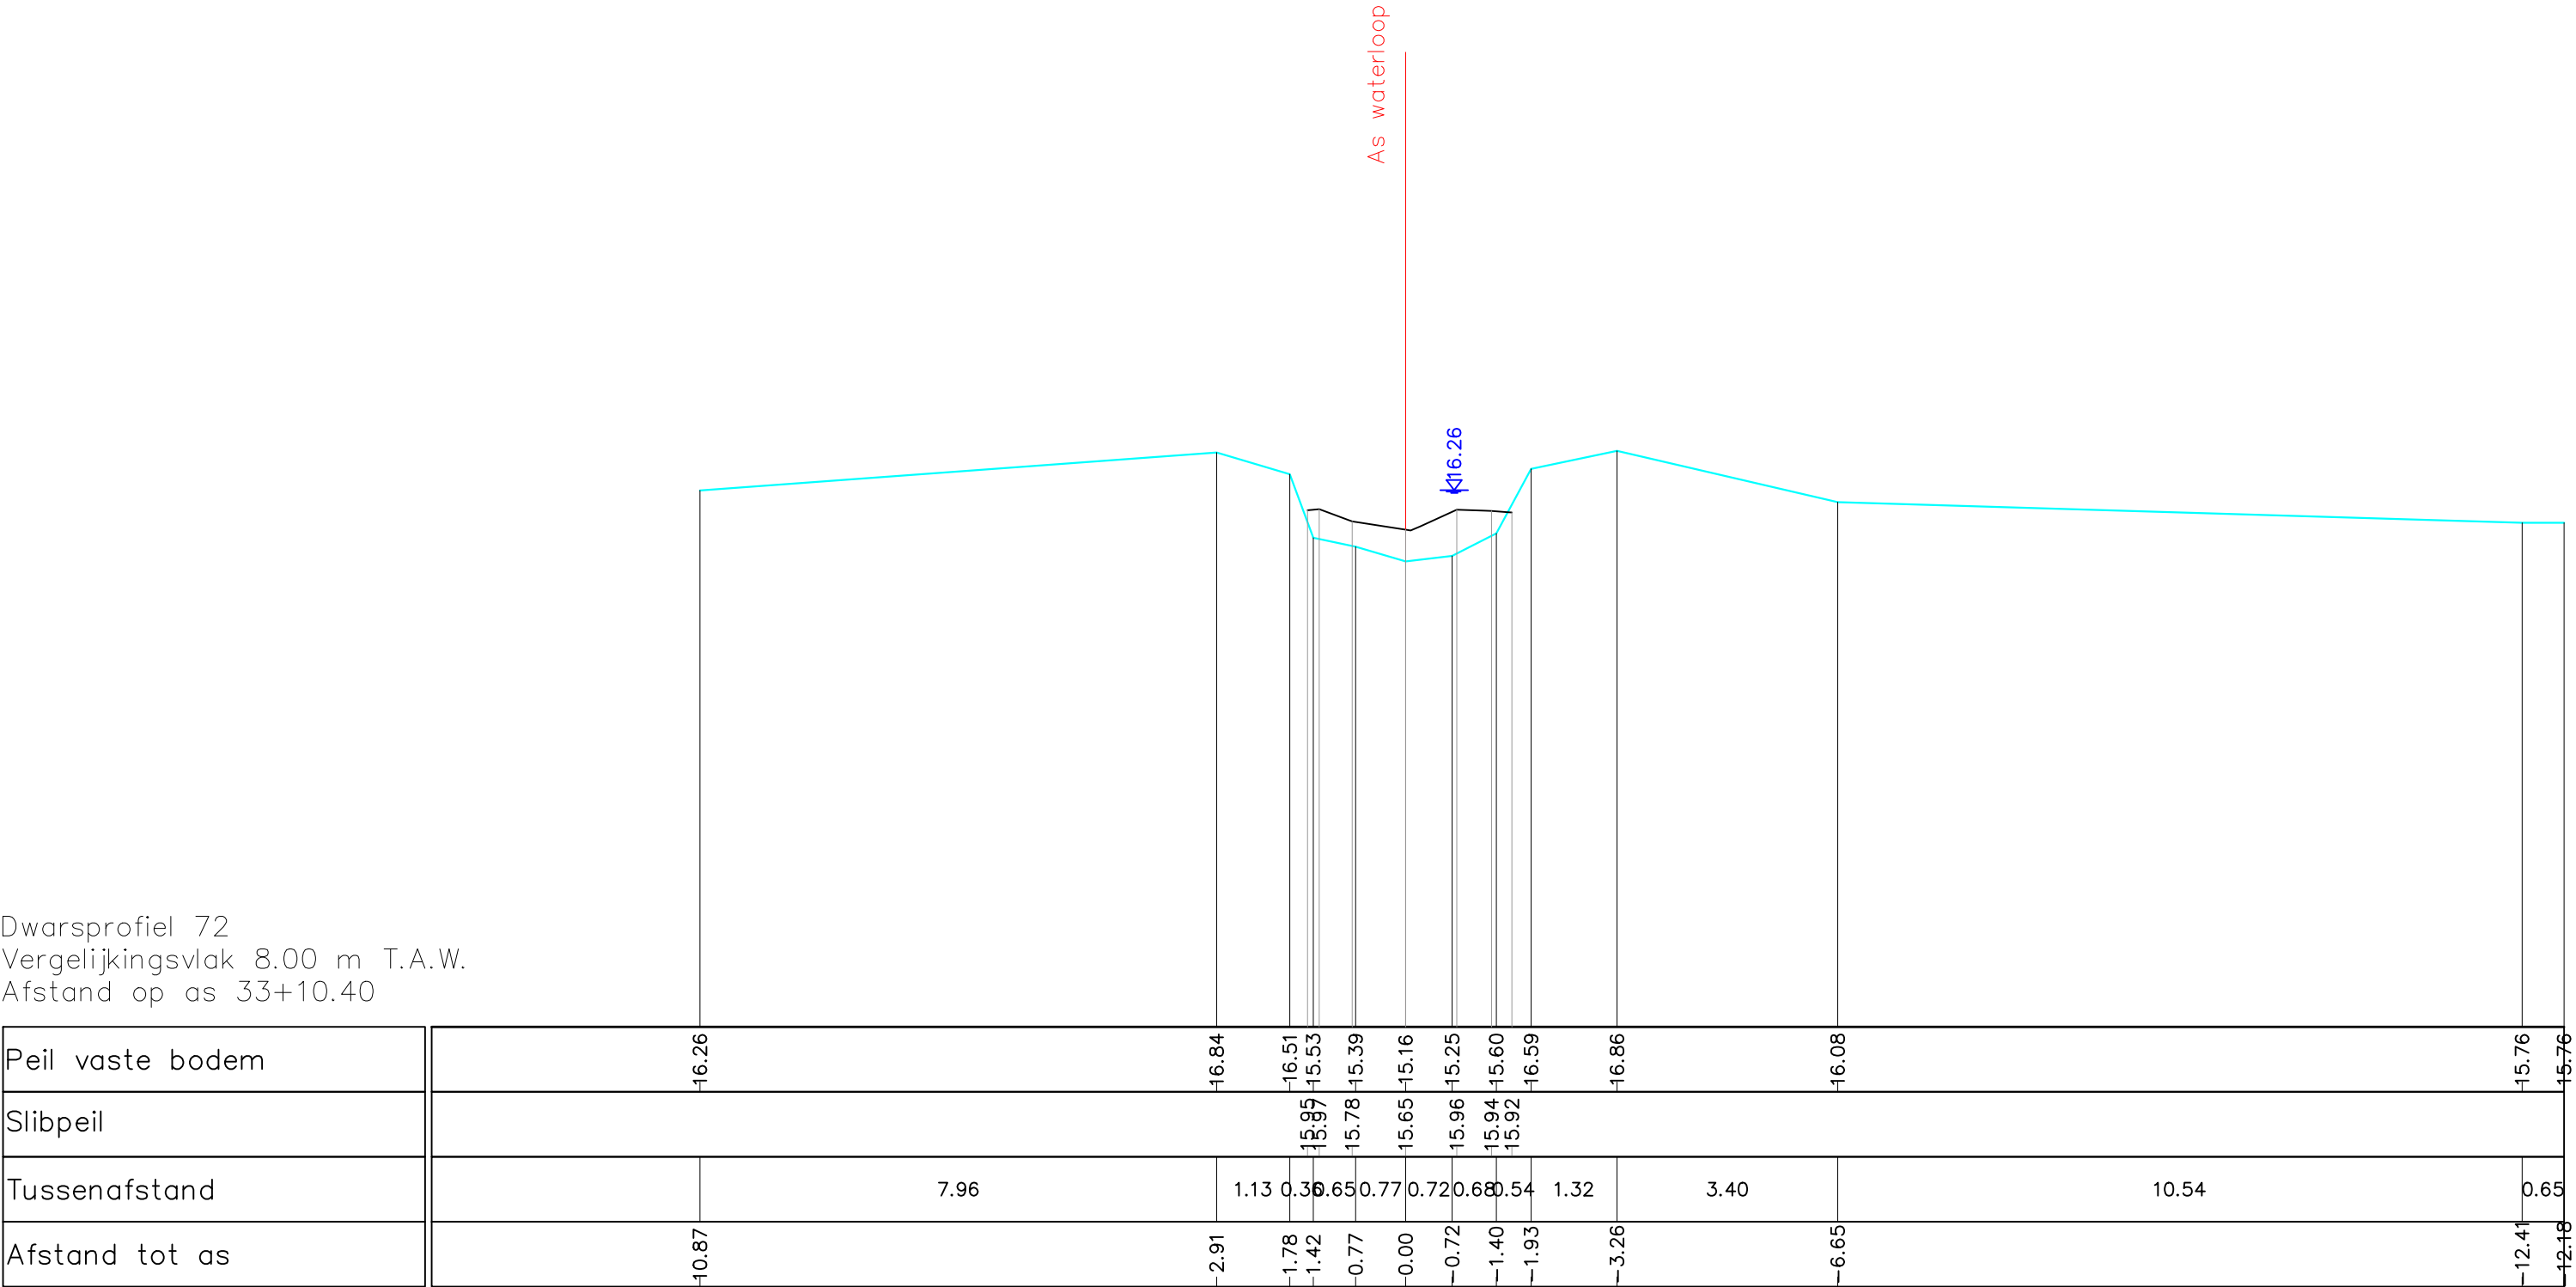

Gemeente Aarschot

B3005

Grote Motte

VHAG: 7183

Locatie atlaspunt (LB72): X-coördinaat: 185969,0535 Y-coördinaat: 186004,5151

DWARSPROFIELPLAN

Atlaspunt - 074

Datum opmeting: 18/03/2019

Schaal: 1/100



**VLAAMS-
BRABANT**