


Dwarsprofiel 79
Vergelijkingsvlak 8.00 m T.A.W.
Afstand op as 35+87.23

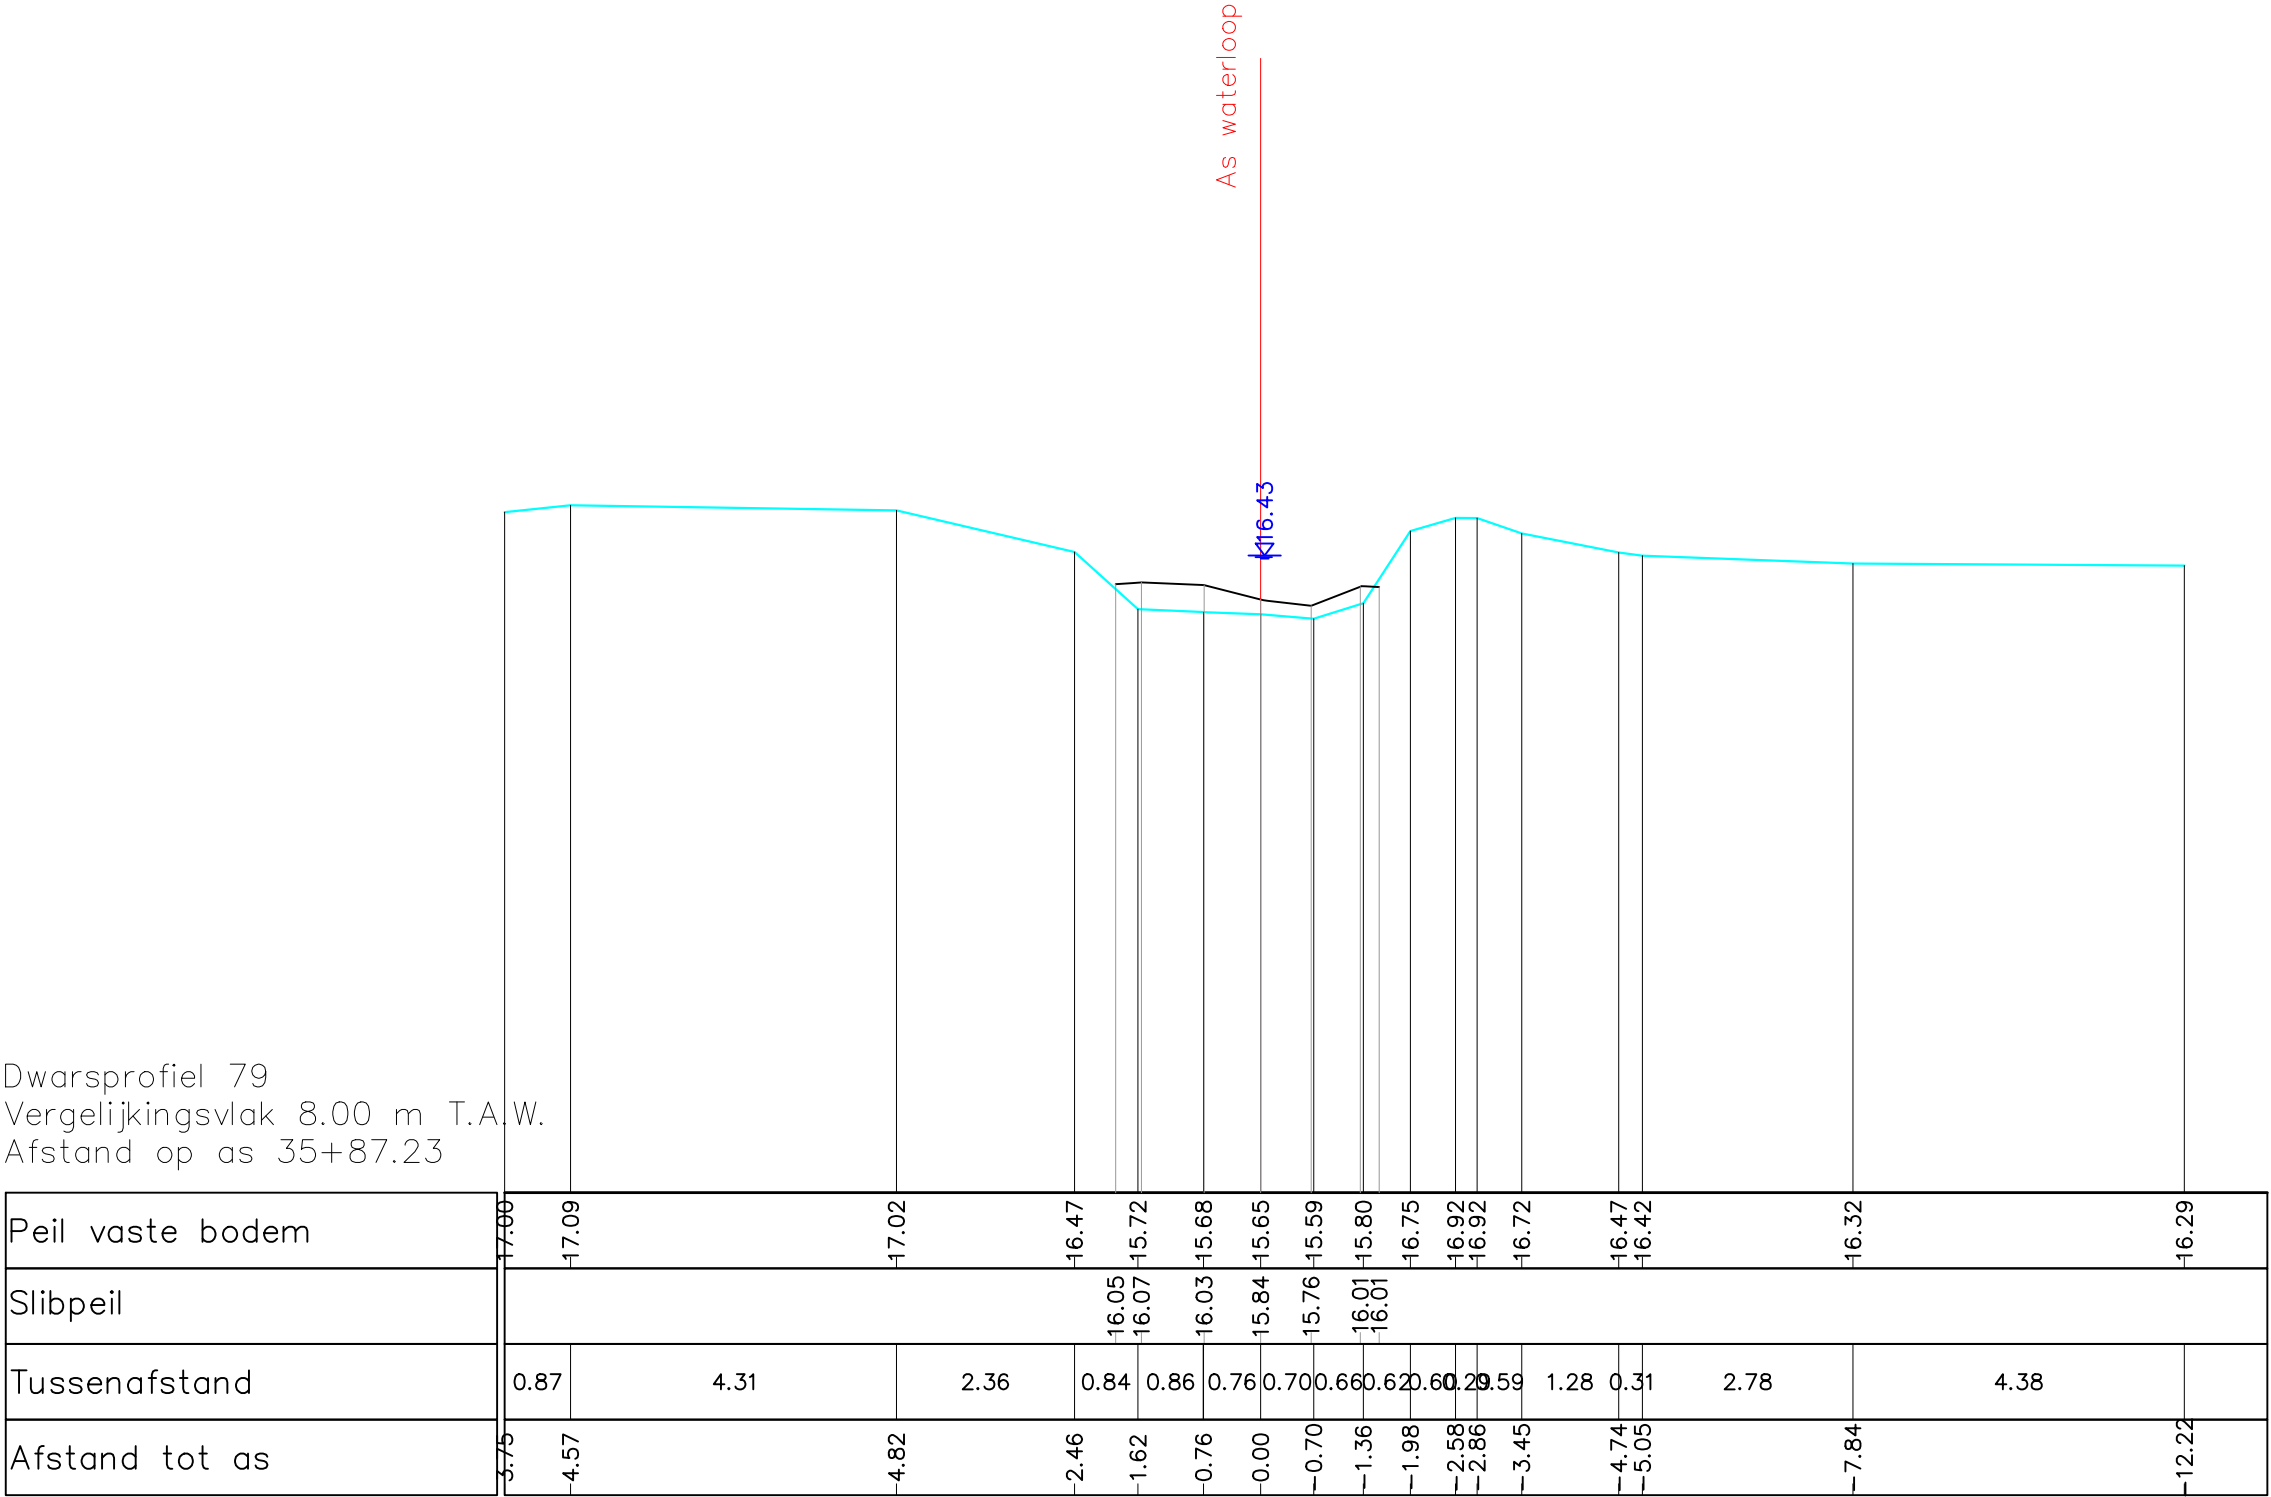

Gemeente Aarschot

B3005

Grote Motte

VHAG: 7183

Locatie atlaspunt (LB72): X-coördinaat: 186096,0029 Y-coördinaat: 185933,4257

DWARSPROFIELPLAN

Atlaspunt - 081
Datum opmeting: 18/03/2019
Schaal: 1/100

