


Dwarsprofiel 81
Vergelijkingsvlak 8.00 m T.A.W.
Afstand op as 36+76.40

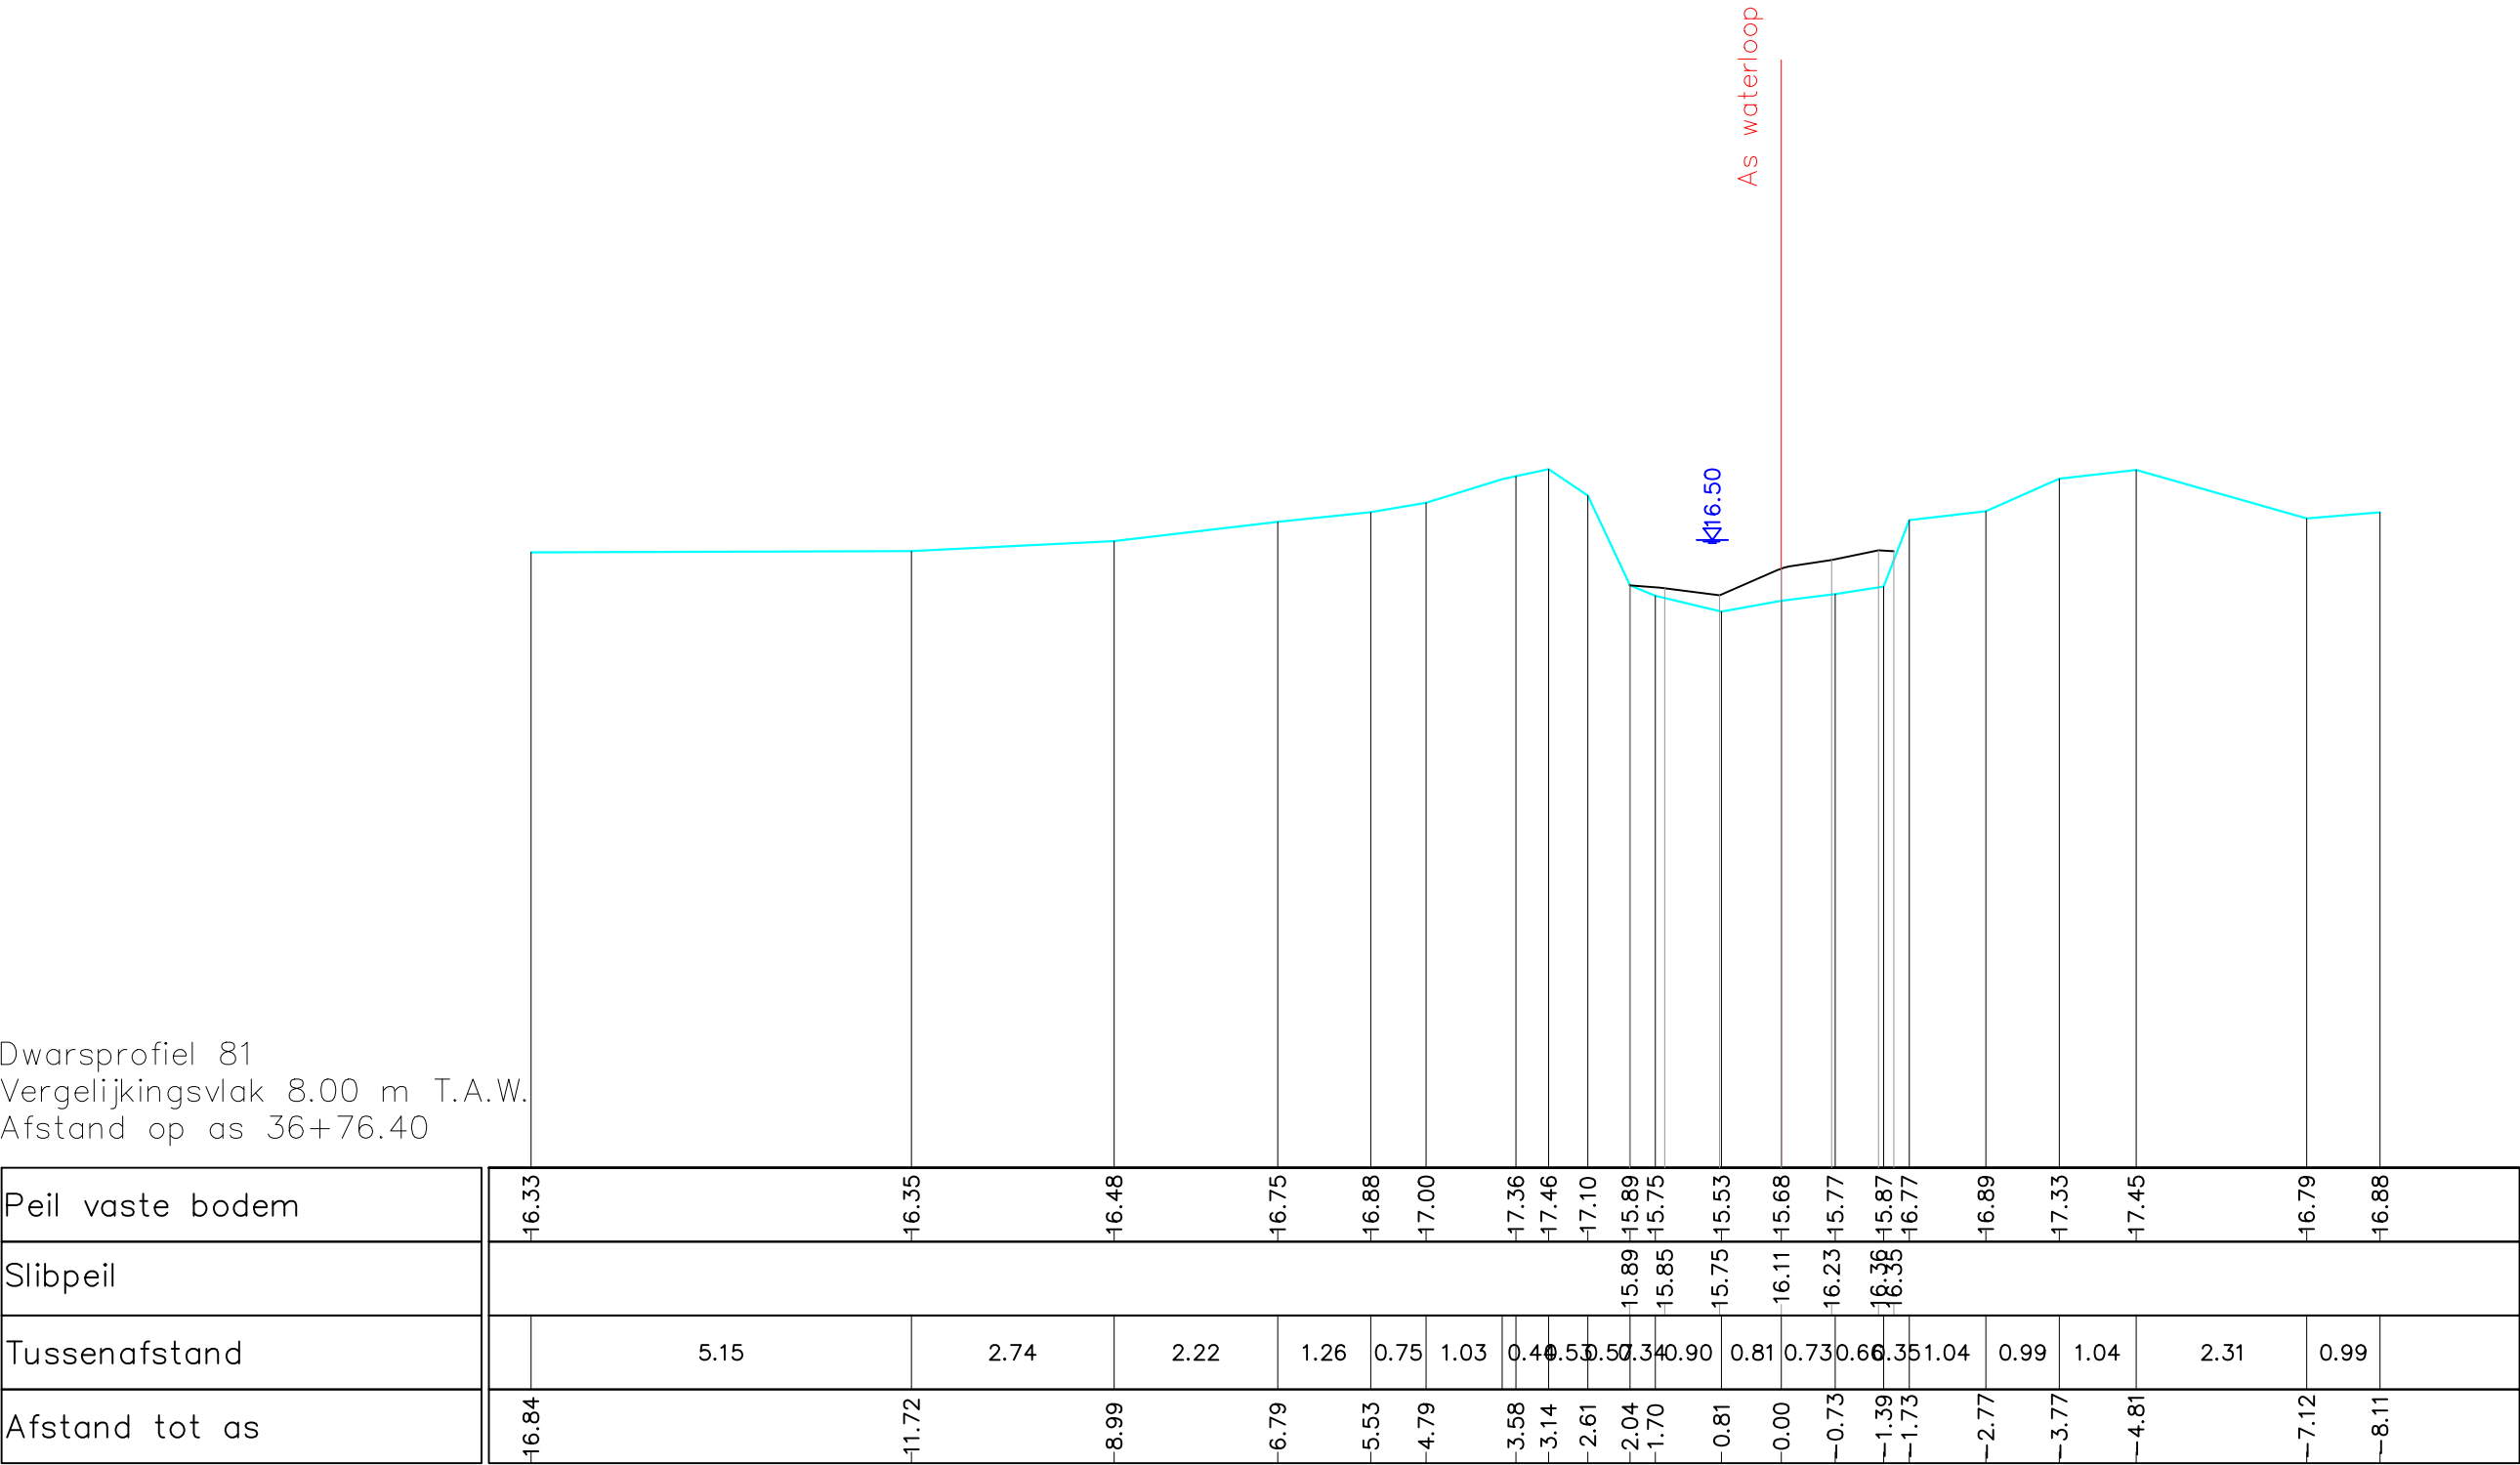

Gemeente Aarschot

B3005

Grote Motte

VHAG: 7183

Locatie atlaspunt (LB72): X-coördinaat: 186121,6927 Y-coördinaat: 185899,9937

DWARSPROFIELPLAN

Atlaspunt - 083
Datum opmeting: 18/03/2019
Schaal: 1/100

