


Dwarsprofiel 84
Vergelijkingsvlak 8.00 m T.A.W.
Afstand op as 38+26.68

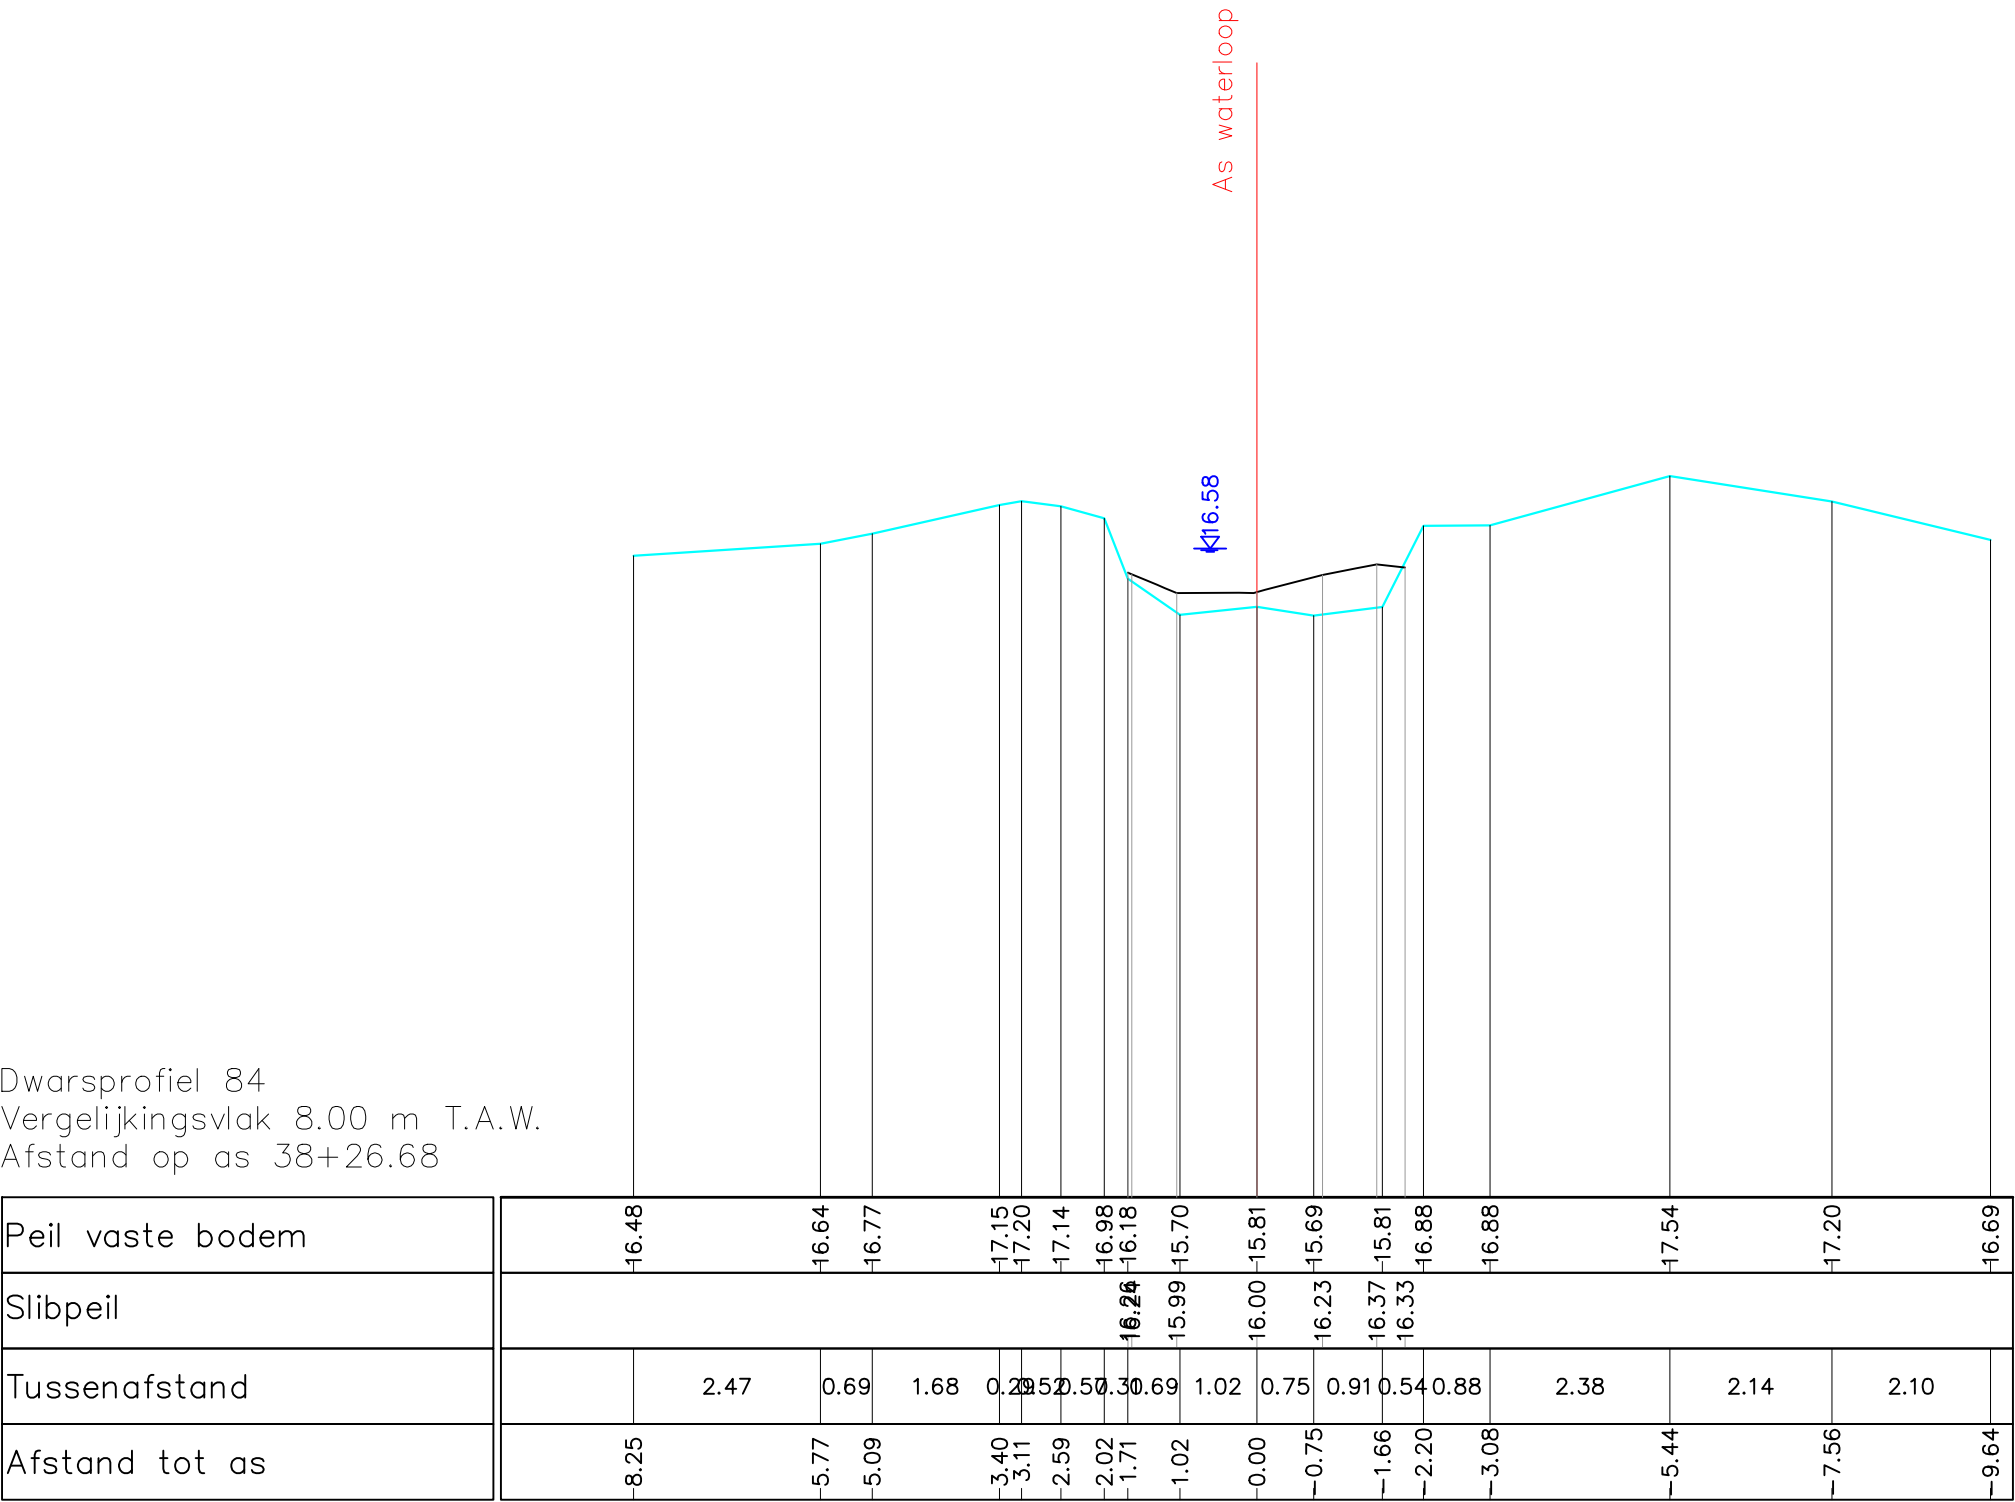

Gemeente Aarschot

B3005

Grote Motte

VHAG: 7183

Locatie atlaspunt (LB72): X-coördinaat: 186195,5421 Y-coördinaat: 185890,1833

DWARSPROFIELPLAN

Atlaspunt - 086

Datum opmeting: 18/03/2019

Schaal: 1/100



**VLAAMS-
BRABANT**