


Dwarsprofiel 86
Vergelijkingsvlak 8.00 m T.A.W.
Afstand op as 39+07.28

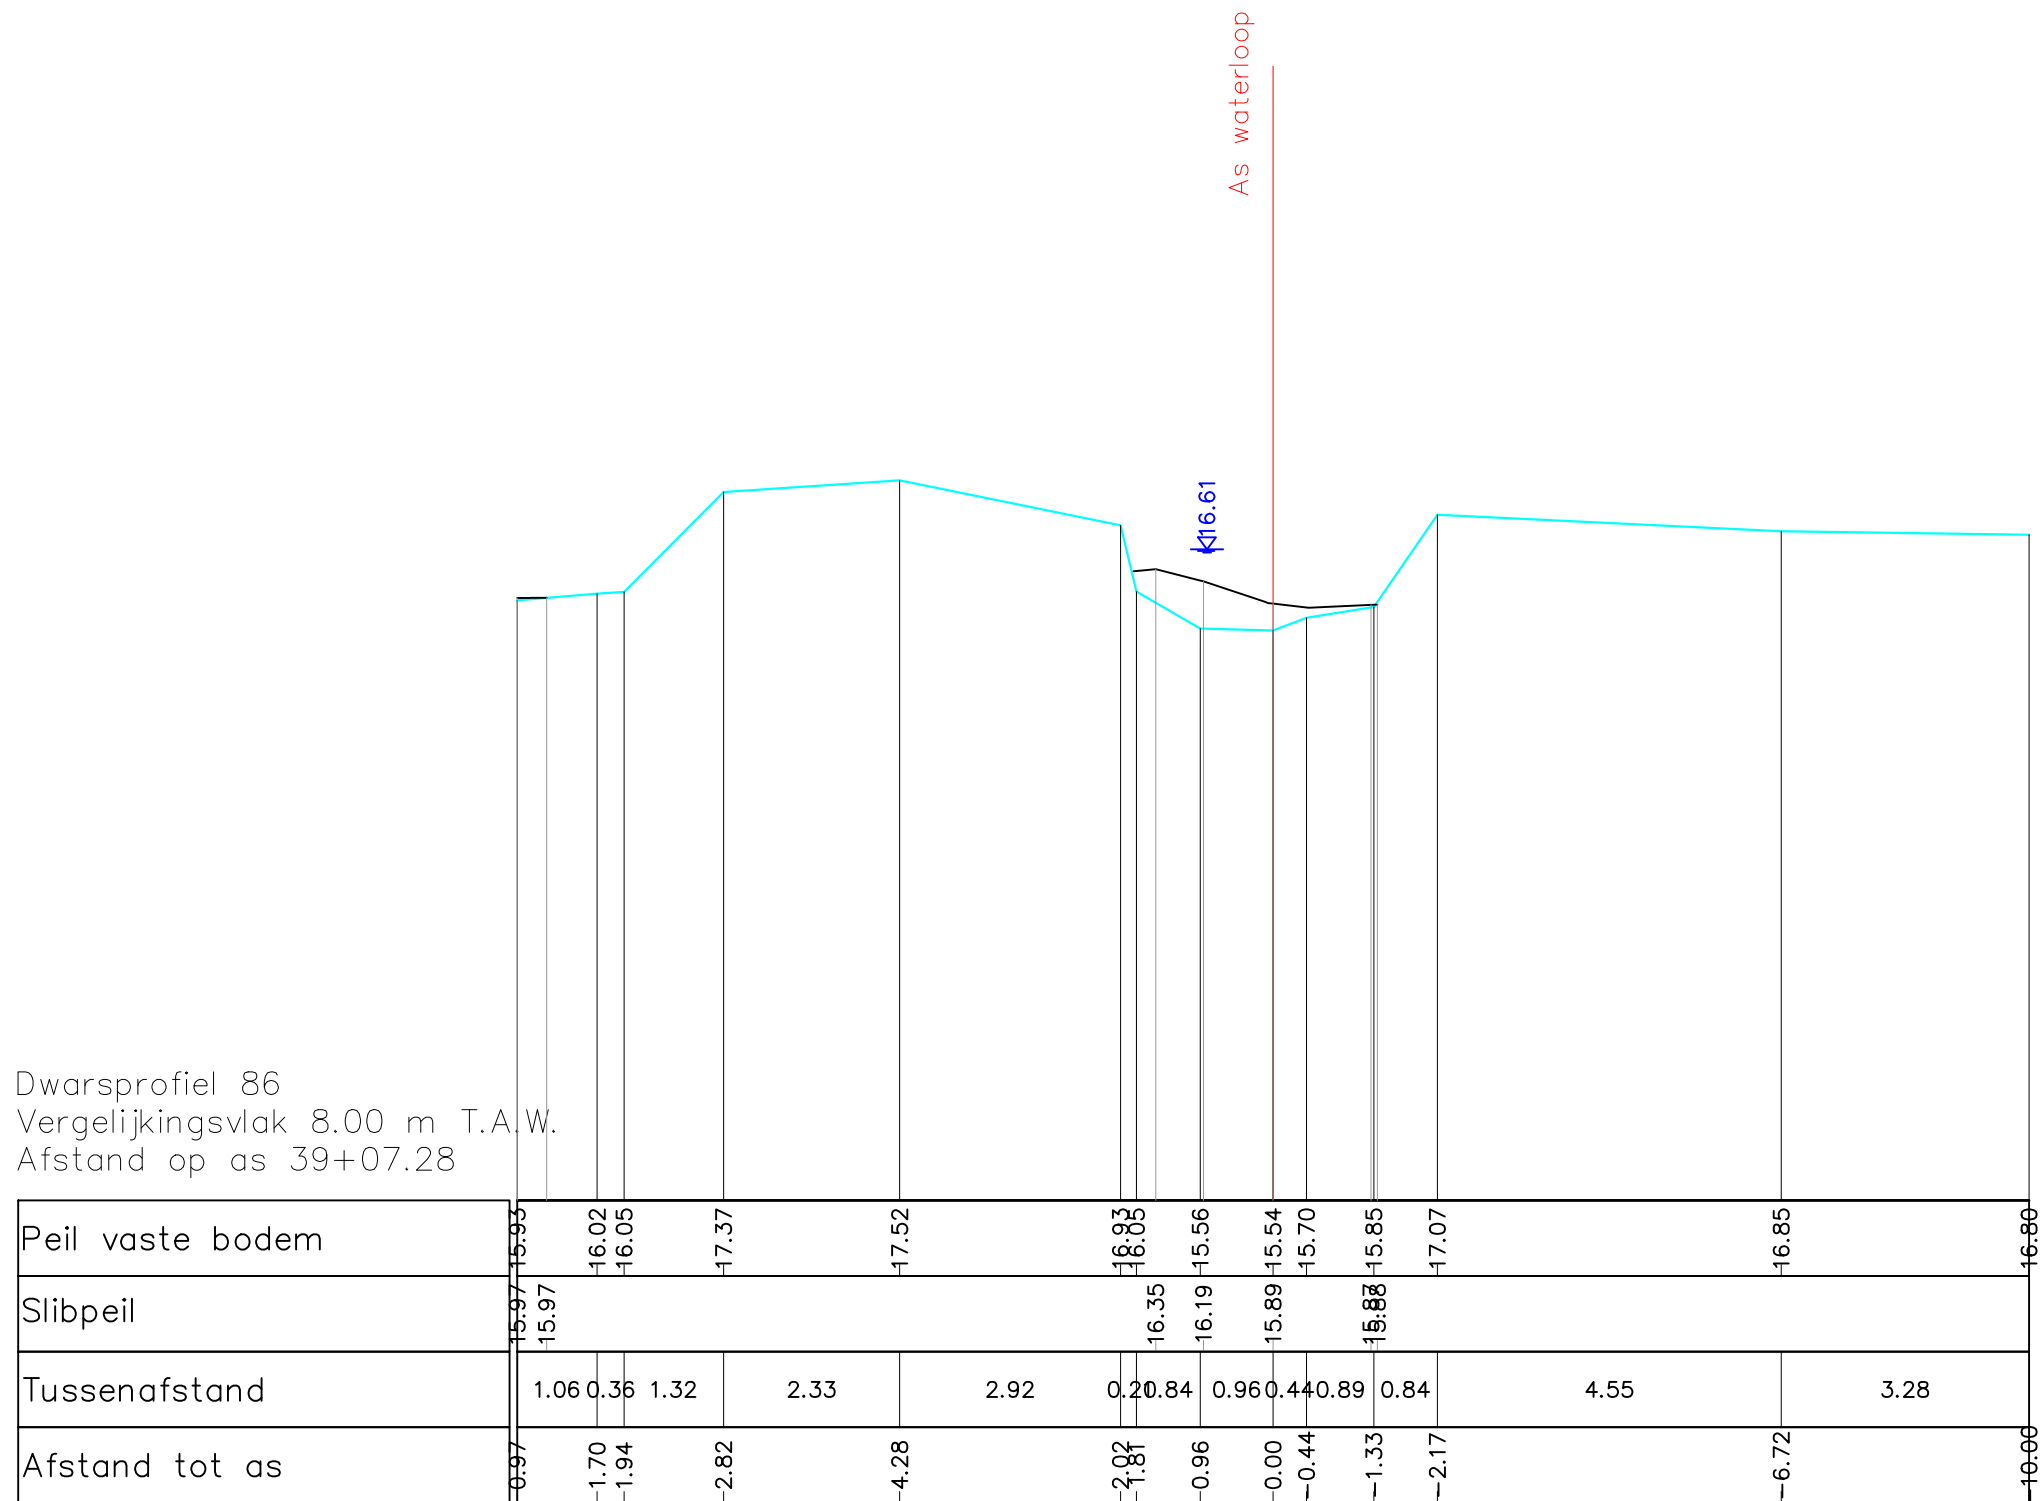

Gemeente Aarschot

B3005

Grote Motte

VHAG: 7183

Locatie atlaspunt (LB72): X-coördinaat: 186252,6383 Y-coördinaat: 185888,1264

DWARSPROFIELPLAN

Atlaspunt - 088

Datum opmeting: 18/03/2019

Schaal: 1/100

