


Dwarsprofiel 94
Vergelijkingsvlak 8.00 m T.A.W.
Afstand op as 42+35.79

Peil vaste bodem	-17.29										-17.12										-16.00										-16.11										-15.98										-15.96										-16.11										-17.27										-17.01																			
Slibpeil																					16.39										16.37										16.28										16.19										16.07										16.25										16.25																			
Tussenafstand											1.27										0.70										1.04										1.06										1.01										0.77										1.08										6.29																			
Afstand tot as	-4.04										-2.79										-2.10										-1.06										-0.00										-1.01										-1.78										-2.86										-9.15																			

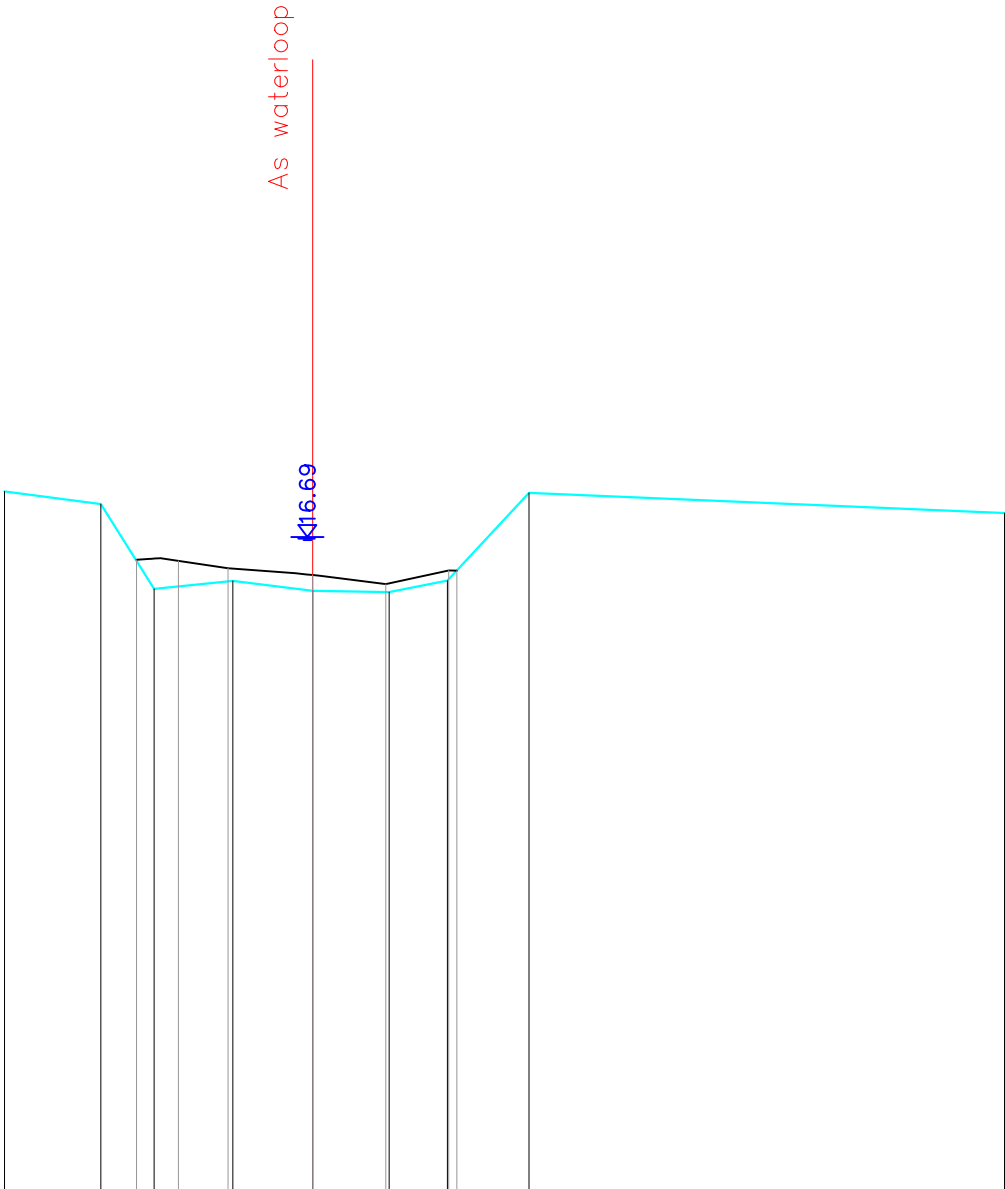

Gemeente Aarschot

B3005

Grote Motte

VHAG: 7183

Locatie ataspunt (LB72): X-coördinaat: 186466,2394 Y-coördinaat: 185829,3287

DWARSPROFIELPLAN

Ataspunt - 096
Datum opmeting: 18/03/2019
Schaal: 1/100

