


Dwarsprofiel 96
Vergelijkingsvlak 8.00 m T.A.W.
Afstand op as 43+41.36

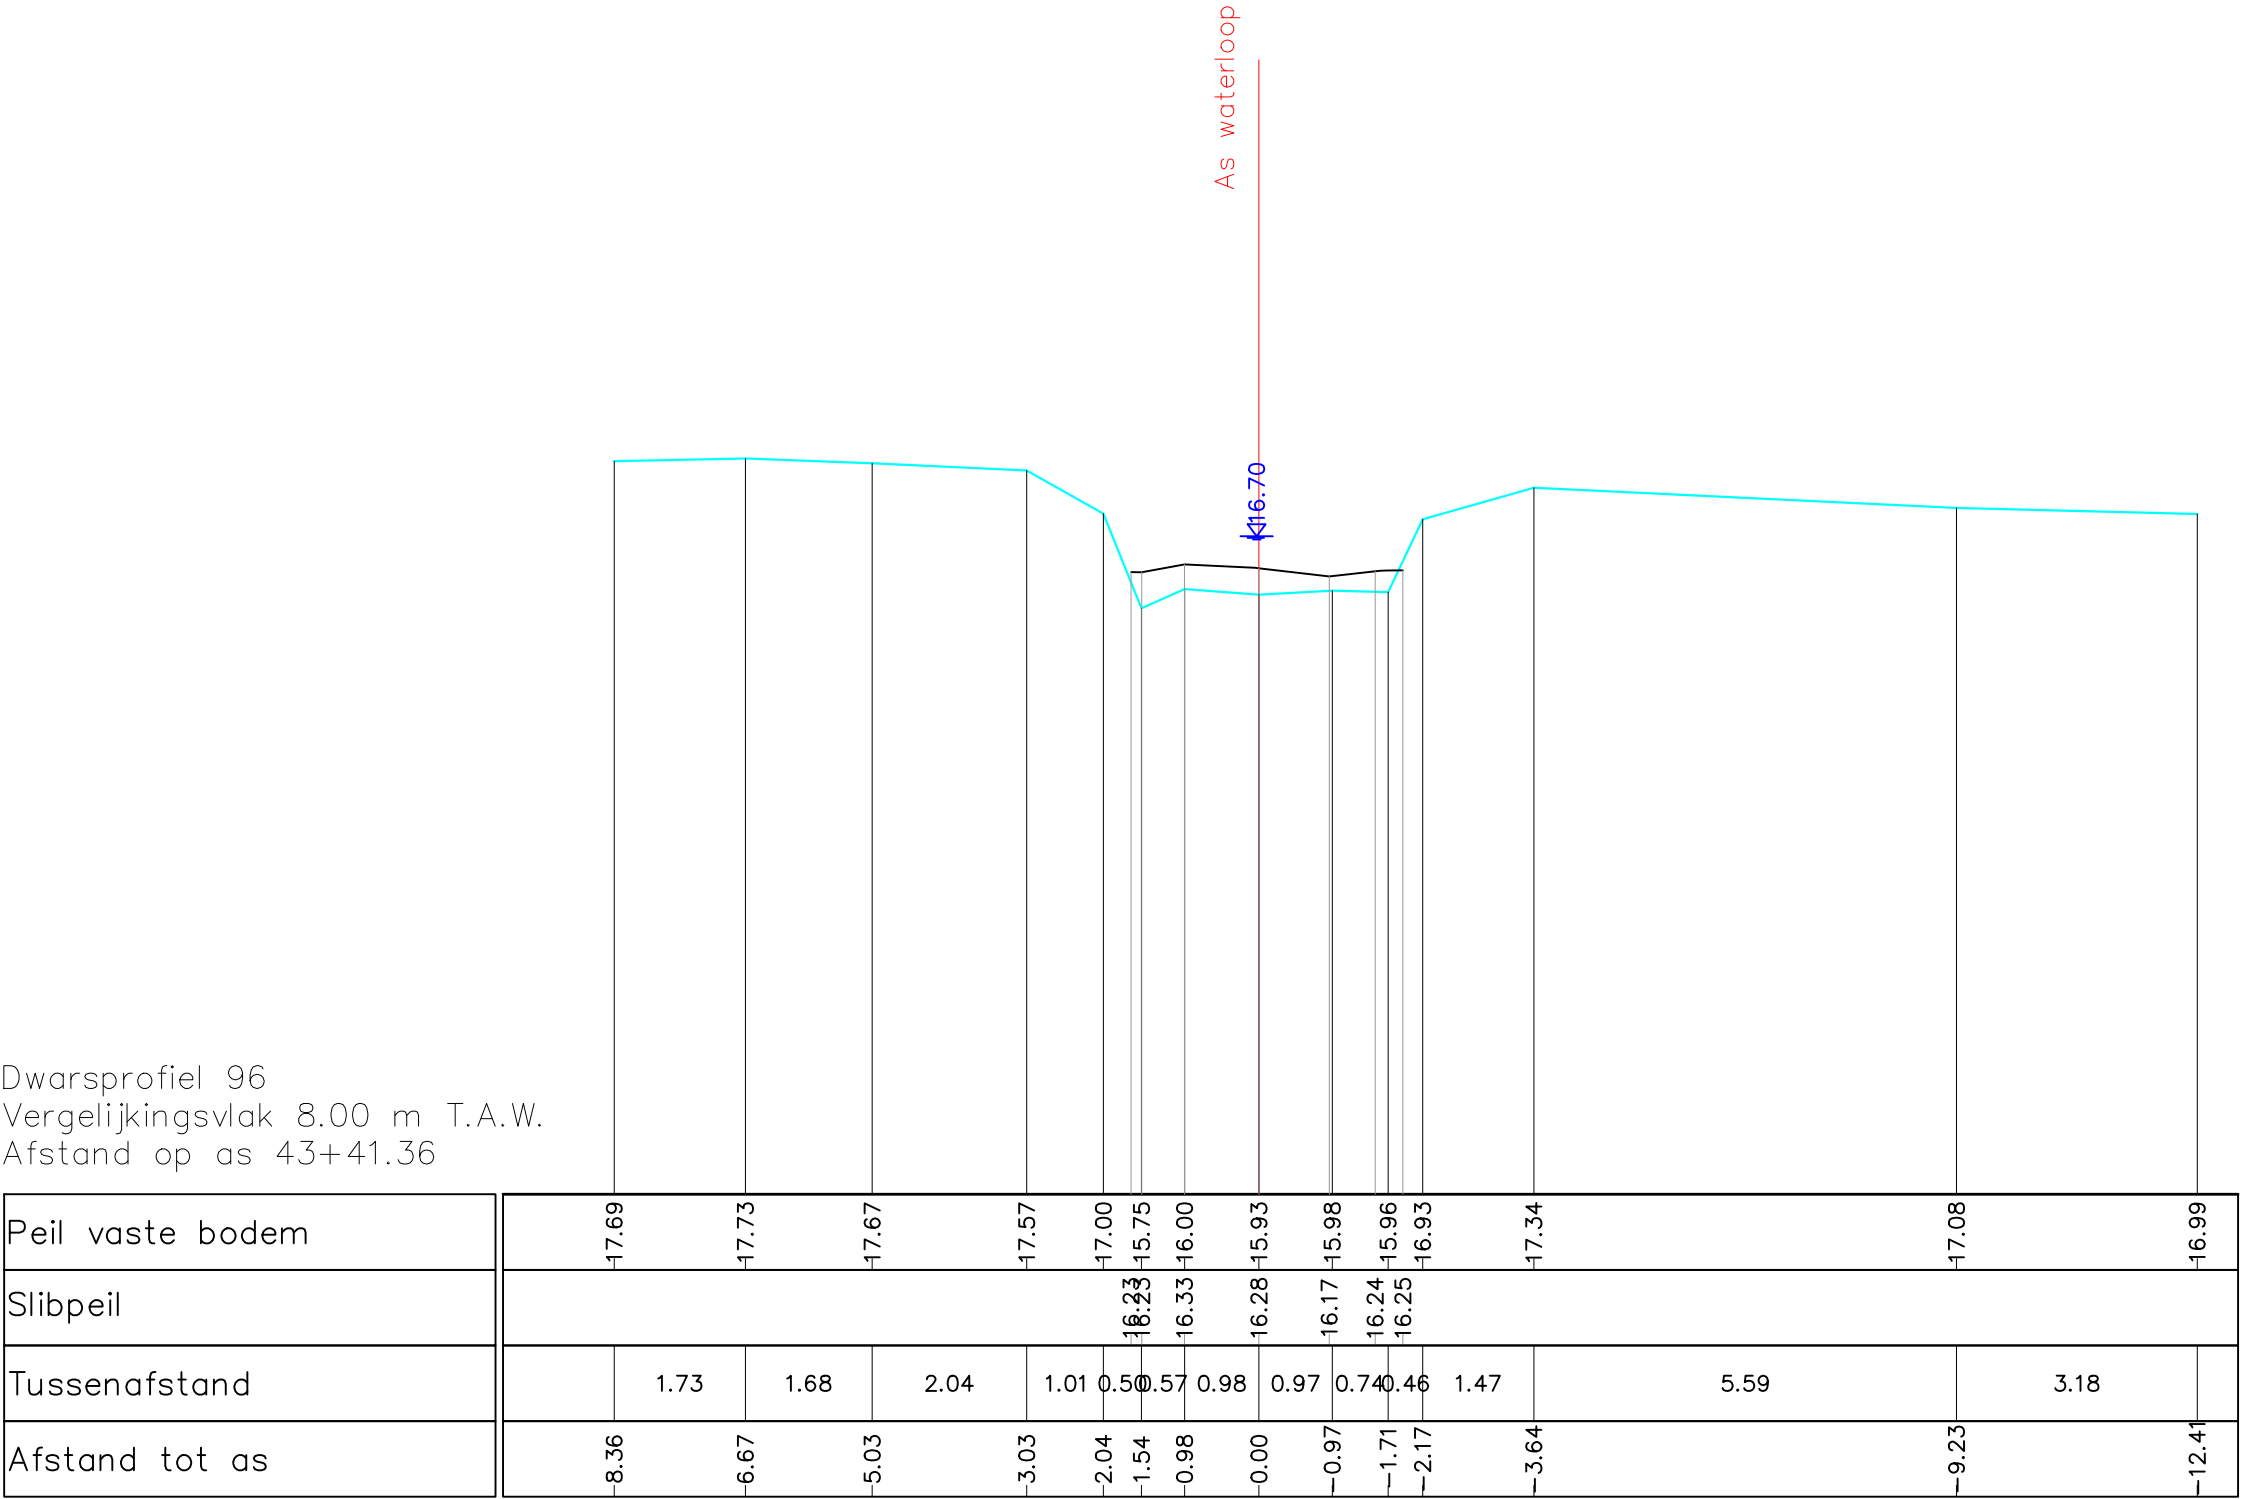

Gemeente Aarschot

B3005 **Grote Motte**

VHAG: 7183

Locatie atlaspunt (LB72): X-coördinaat: 186540,8328 Y-coördinaat: 185779,2365

DWARSPROFIELPLAN

Atlaspunt - 098
Datum opmeting: 18/03/2019
Schaal: 1/100

