


Dwarsprofiel 98
Vergelijkingsvlak 8.00 m T.A.W.
Afstand op as 44+28.03

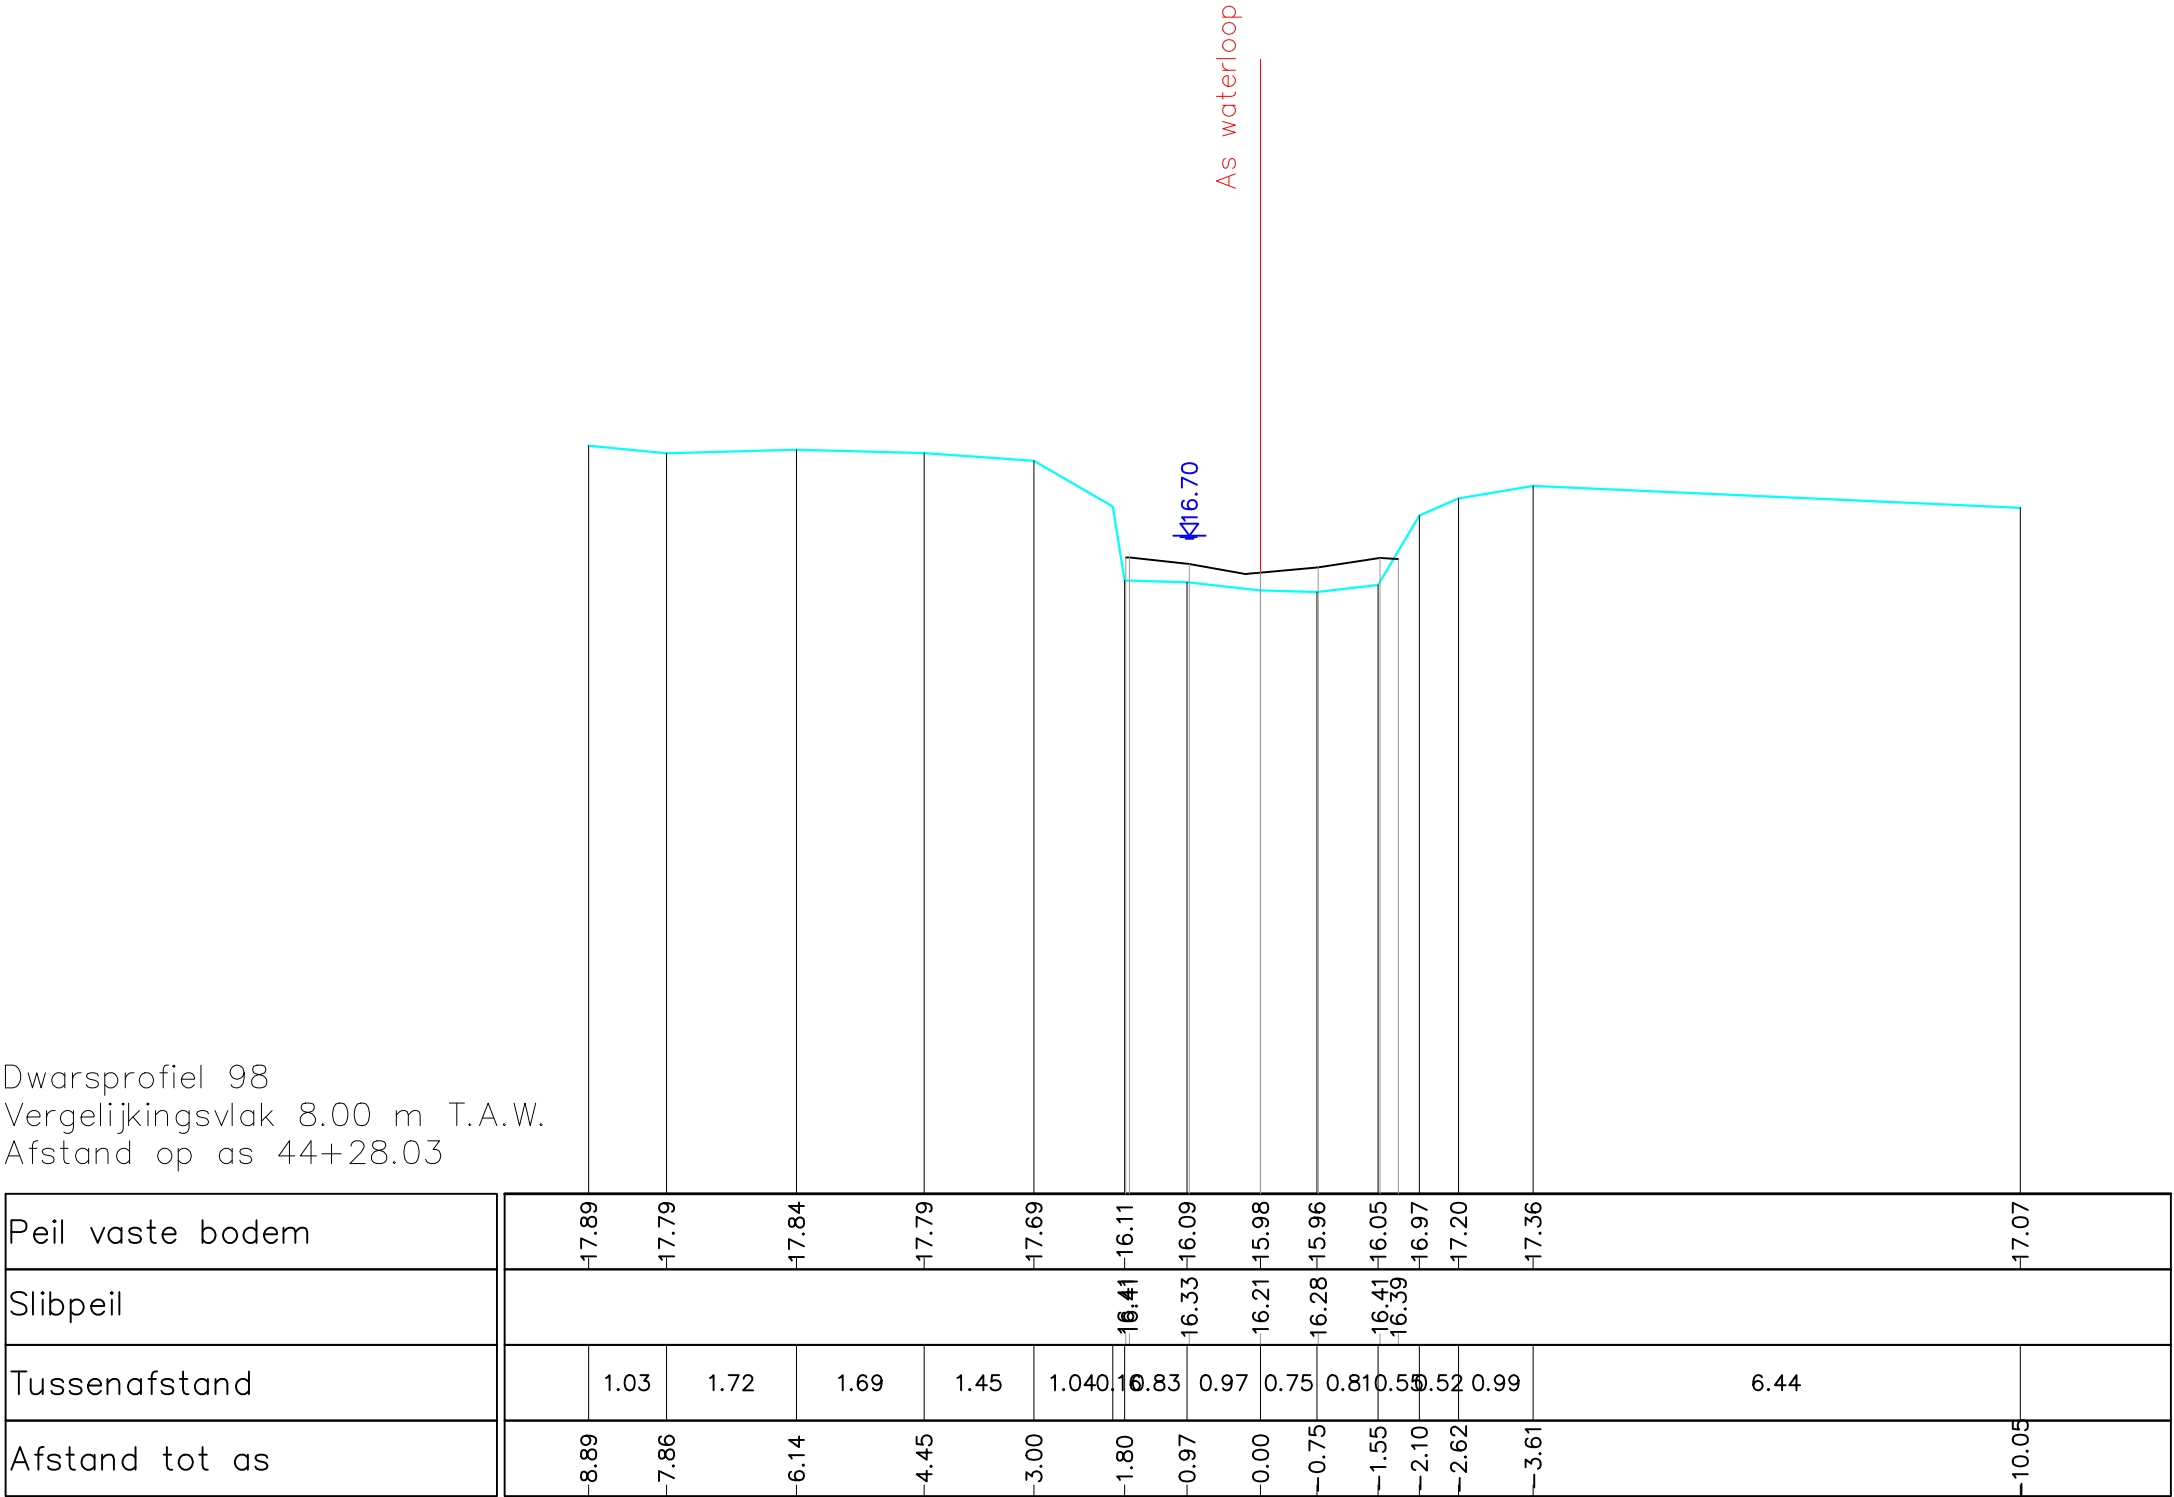

Gemeente Aarschot

B3005

Grote Motte

VHAG: 7183

Locatie atlaspunt (LB72): X-coördinaat: 186625,4724 Y-coördinaat: 185767,7595

DWARSPROFIELPLAN

Atlaspunt - 100
Datum opmeting: 18/03/2019
Schaal: 1/100

