


Dwarsprofiel 99
Vergelijkingsvlak 8.00 m T.A.W.
Afstand op as 44+78.24

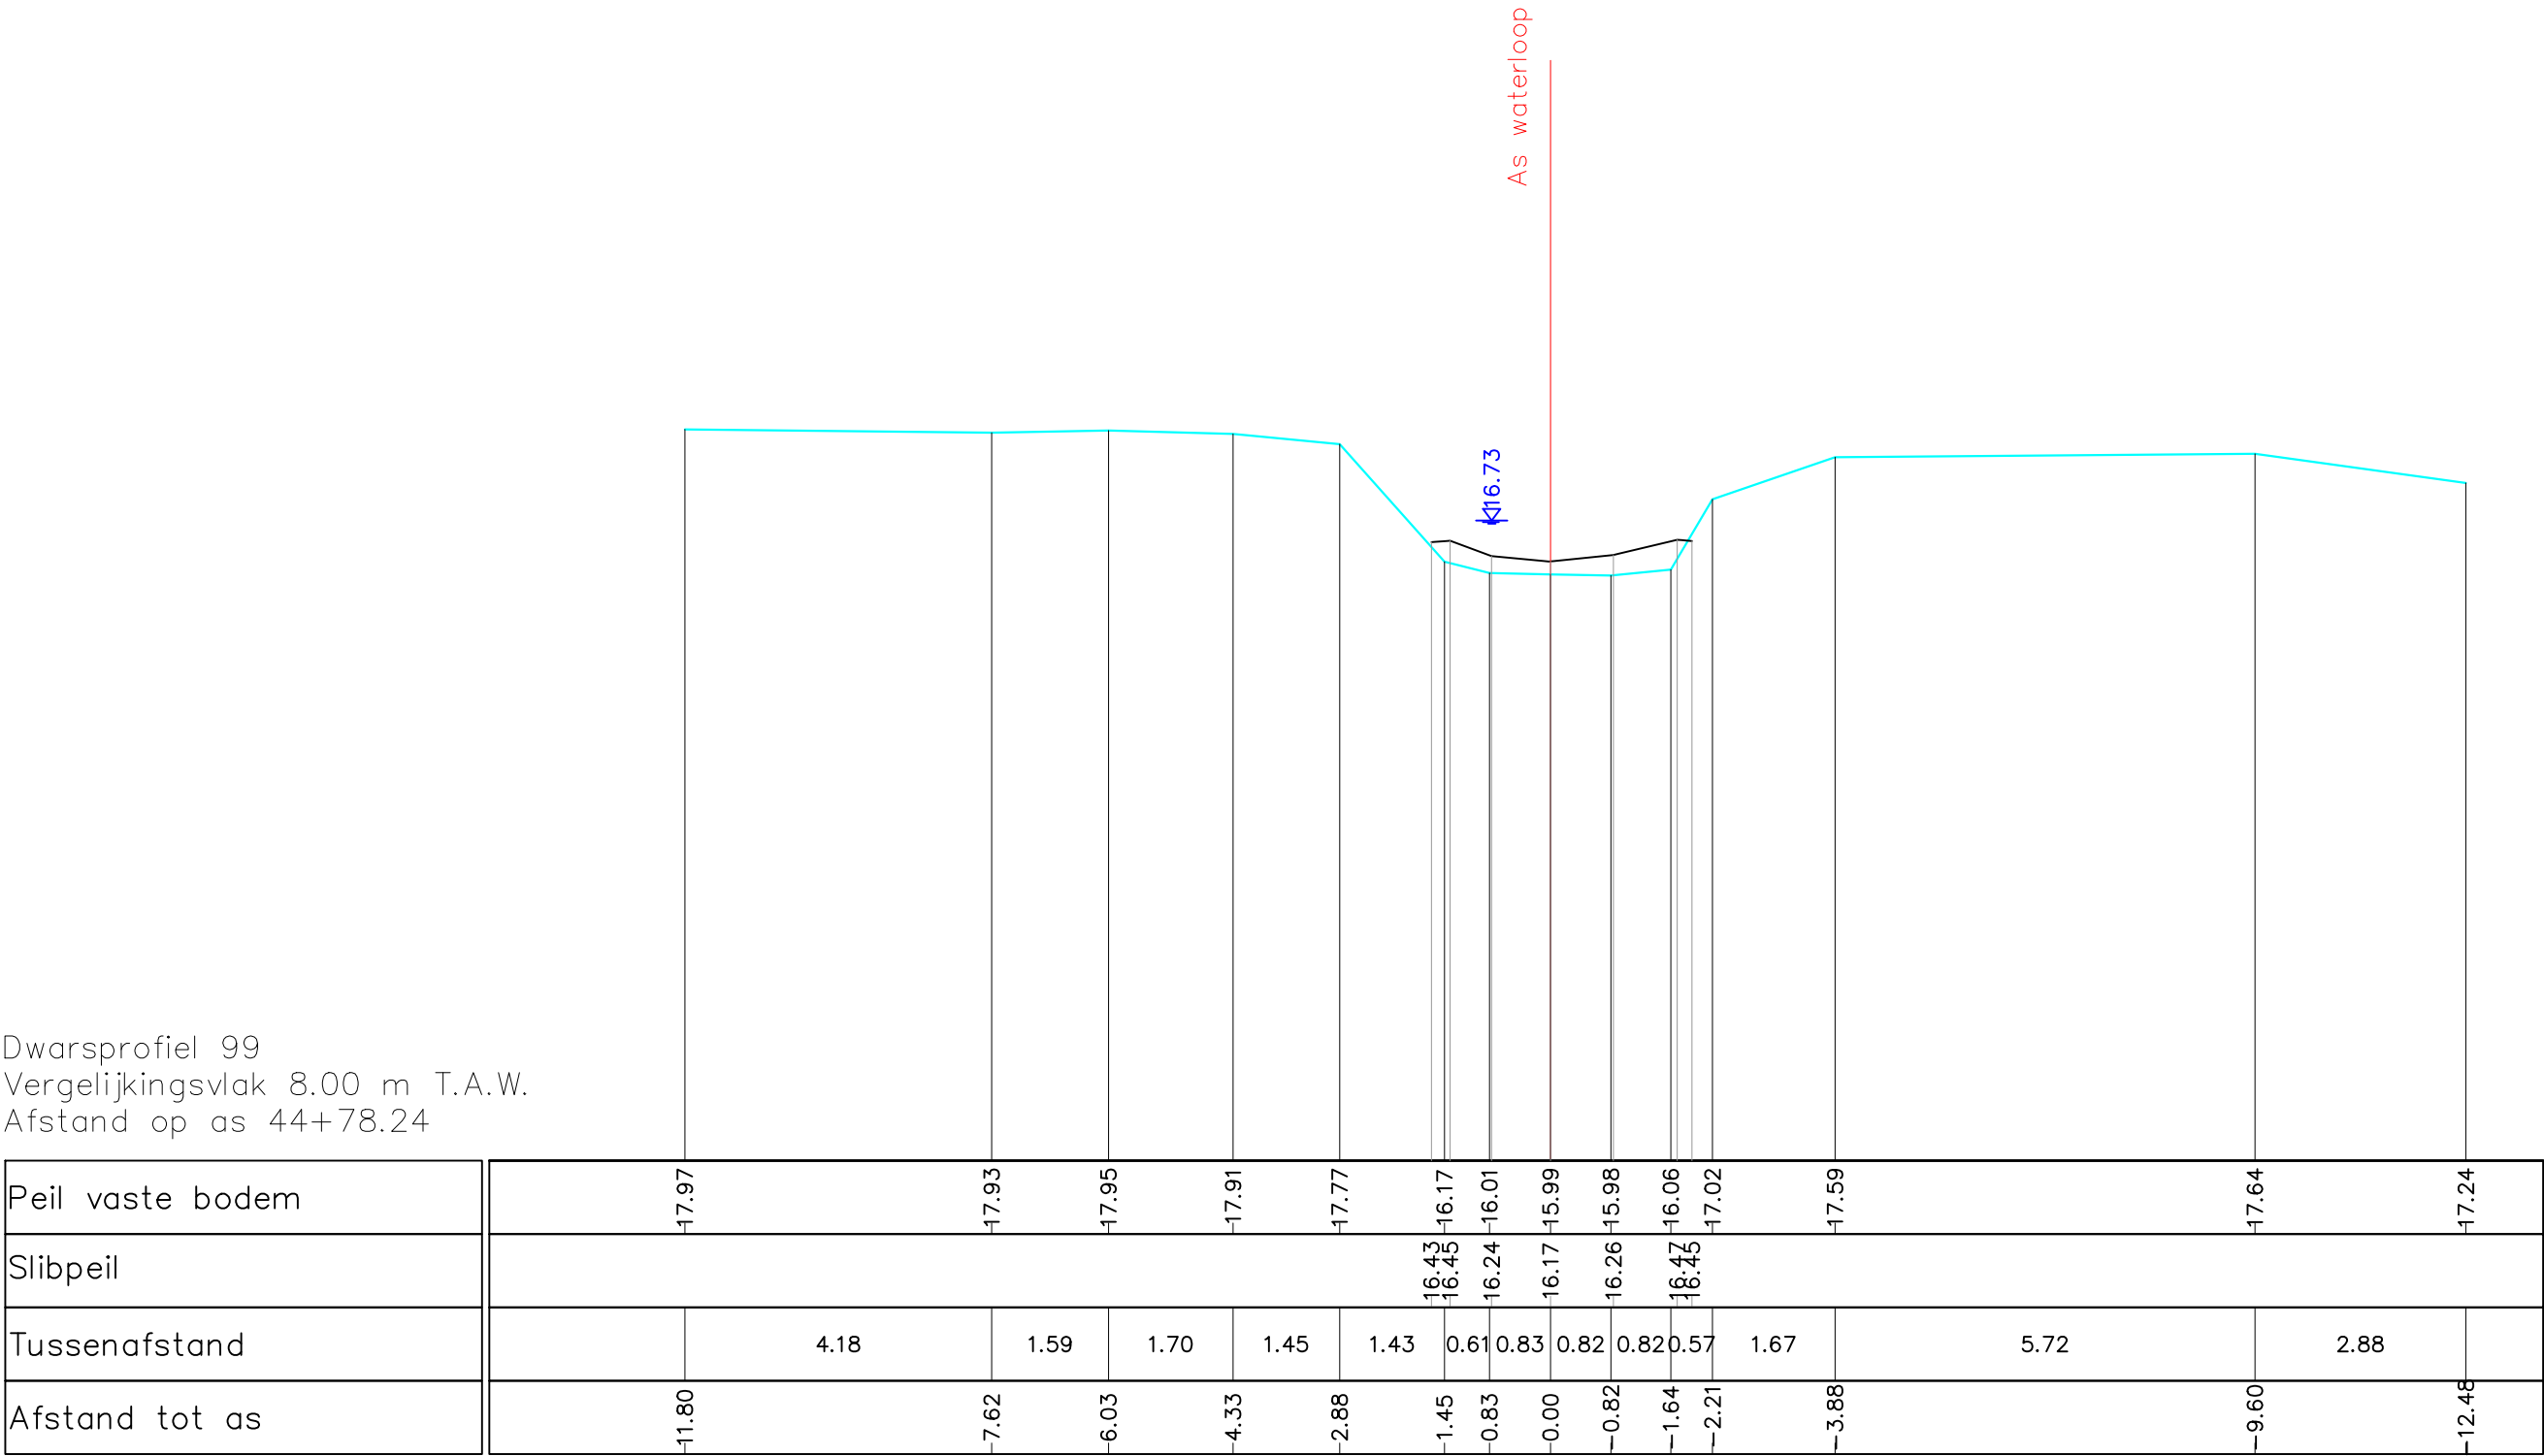

Gemeente Aarschot

B3005

Grote Motte

VHAG: 7183

Locatie ataspunt (LB72): X-coördinaat: 186675,6893 Y-coördinaat: 185767,4495

DWARSPROFIELPLAN

Ataspunt - 101

Datum opmeting: 18/03/2019

Schaal: 1/100



**VLAAMS-
BRABANT**