


Dwarsprofiel 100
Vergelijkingsvlak 8.00 m T.A.W.
Afstand op as 45+21.77

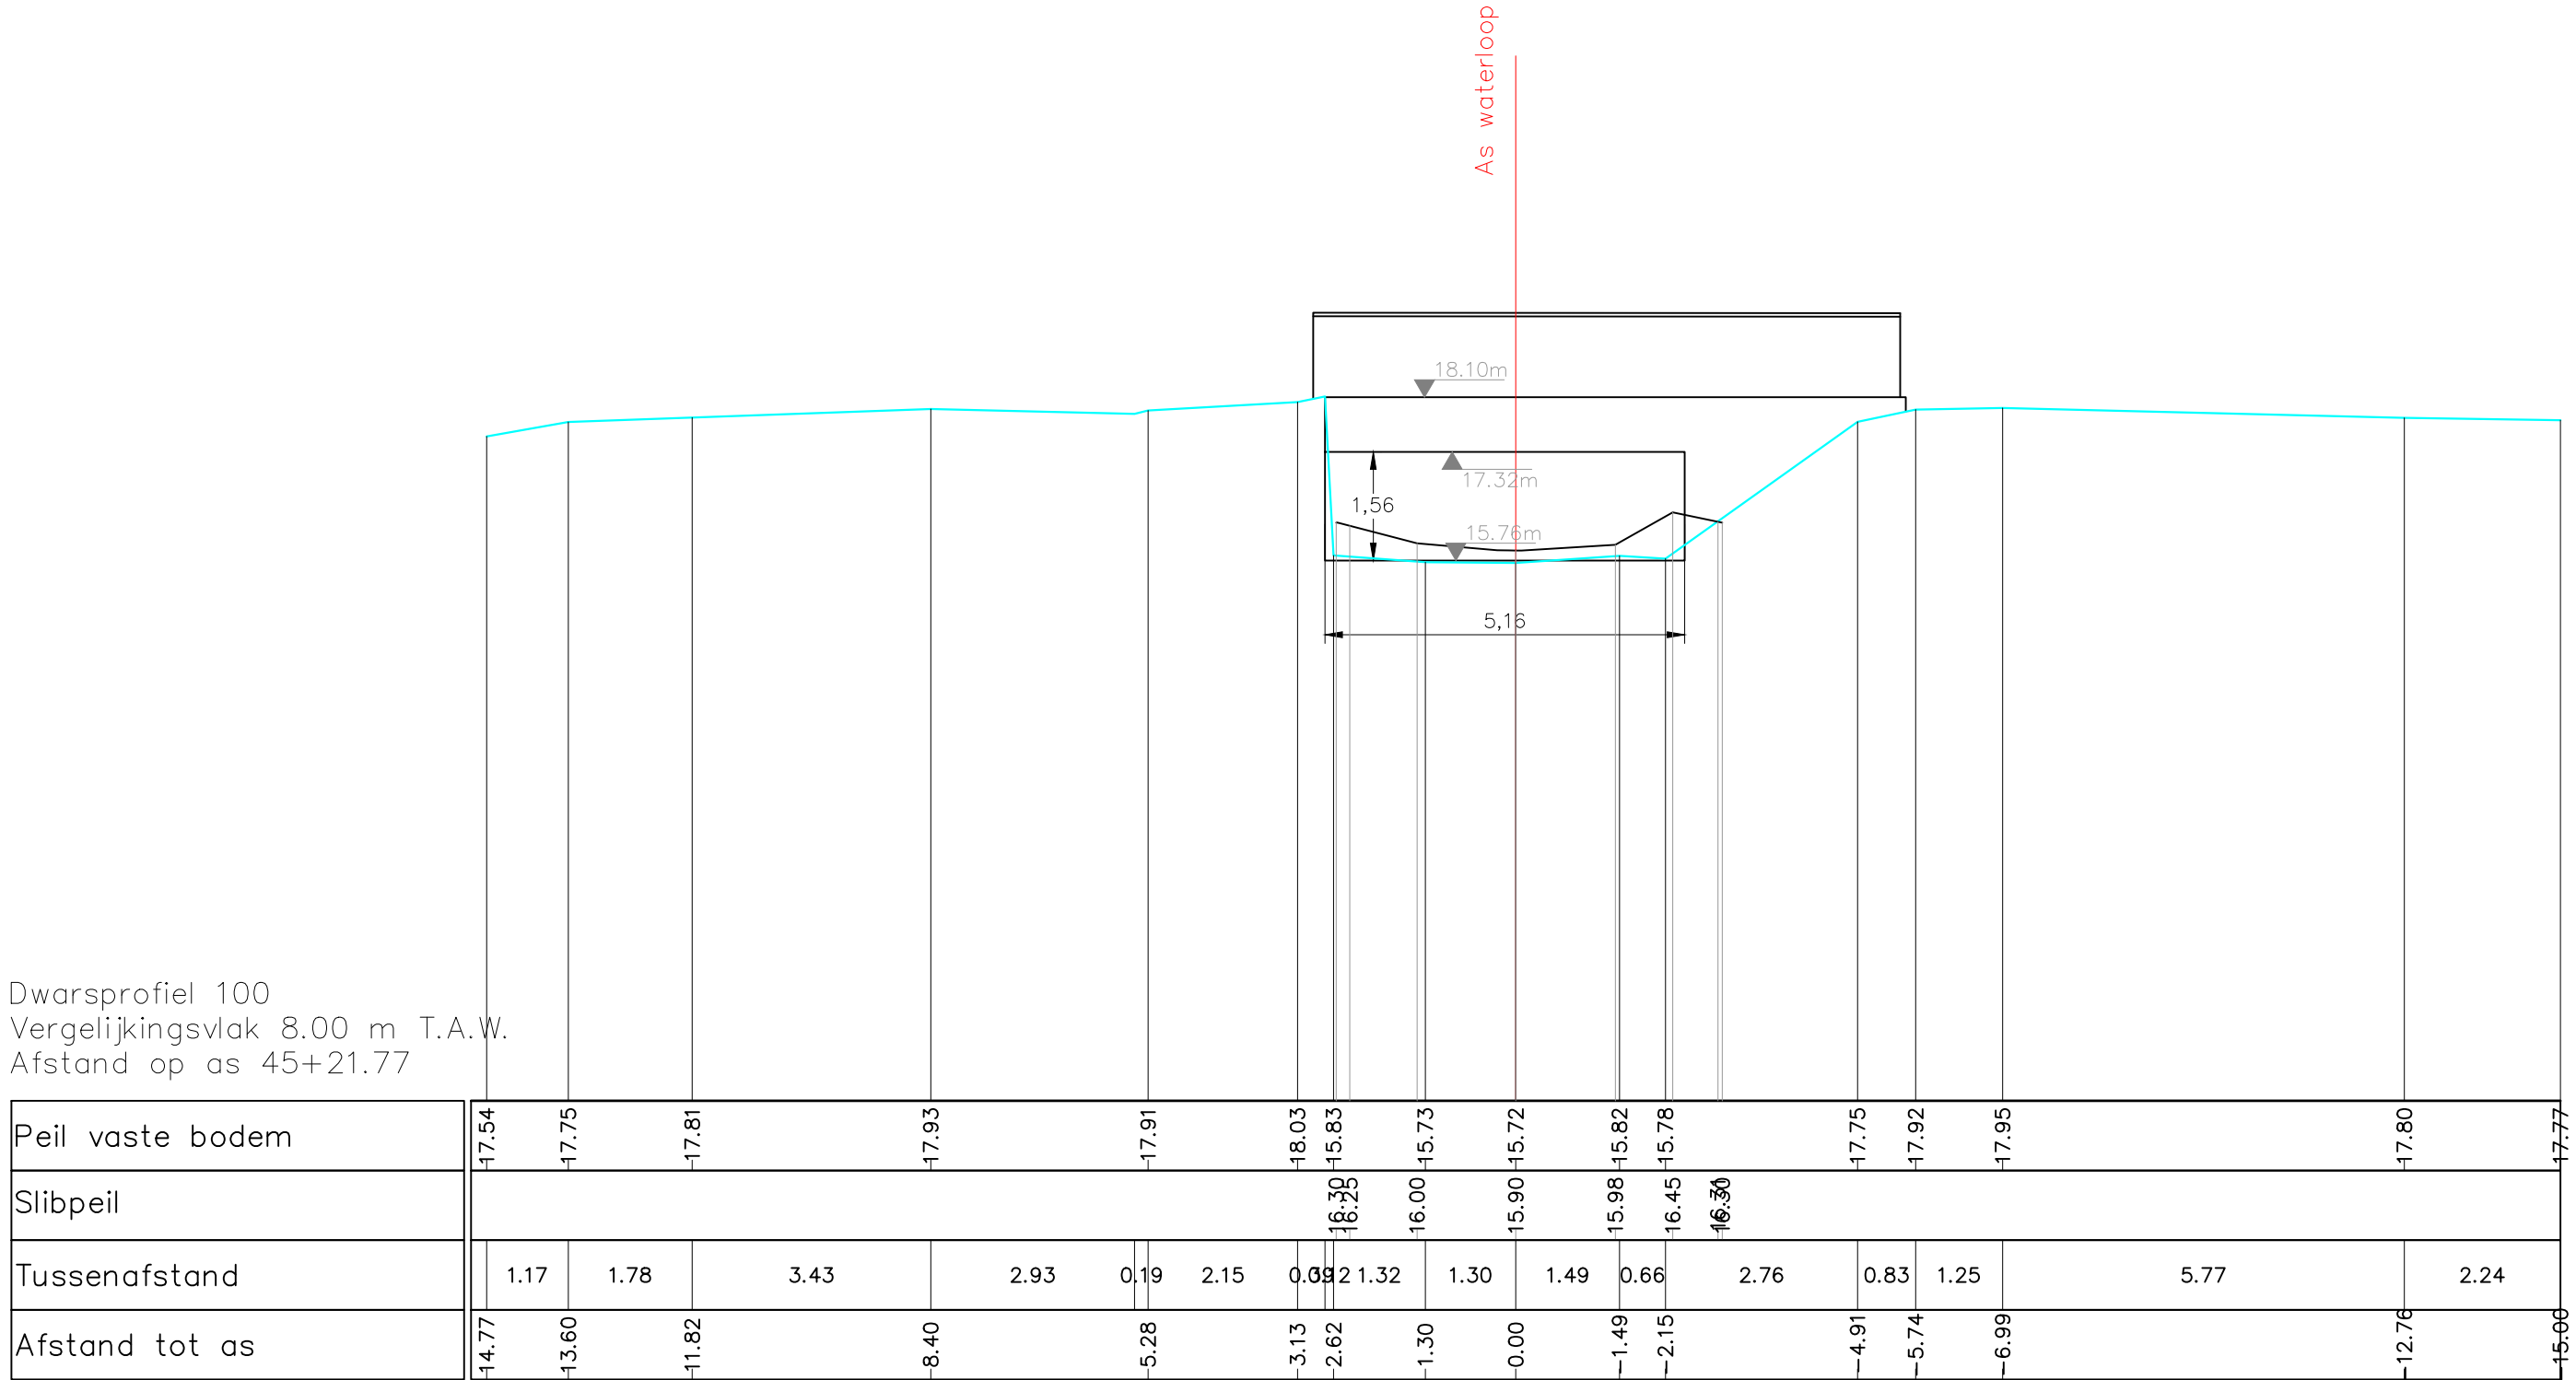

Gemeente Aarschot

B3005

Grote Motte

VHAG: 7183

Locatie atlaspunt (LB72): X-coördinaat: 186718,2363 Y-coördinaat: 185764,9658

DWARSPROFIELPLAN

Atlaspunt - 102

Datum opmeting: 18/03/2019

Schaal: 1/100



**VLAAMS-
BRABANT**