


Dwarsprofiel 104
Vergelijkingsvlak 8.00 m T.A.W.
Afstand op as 46+55.71

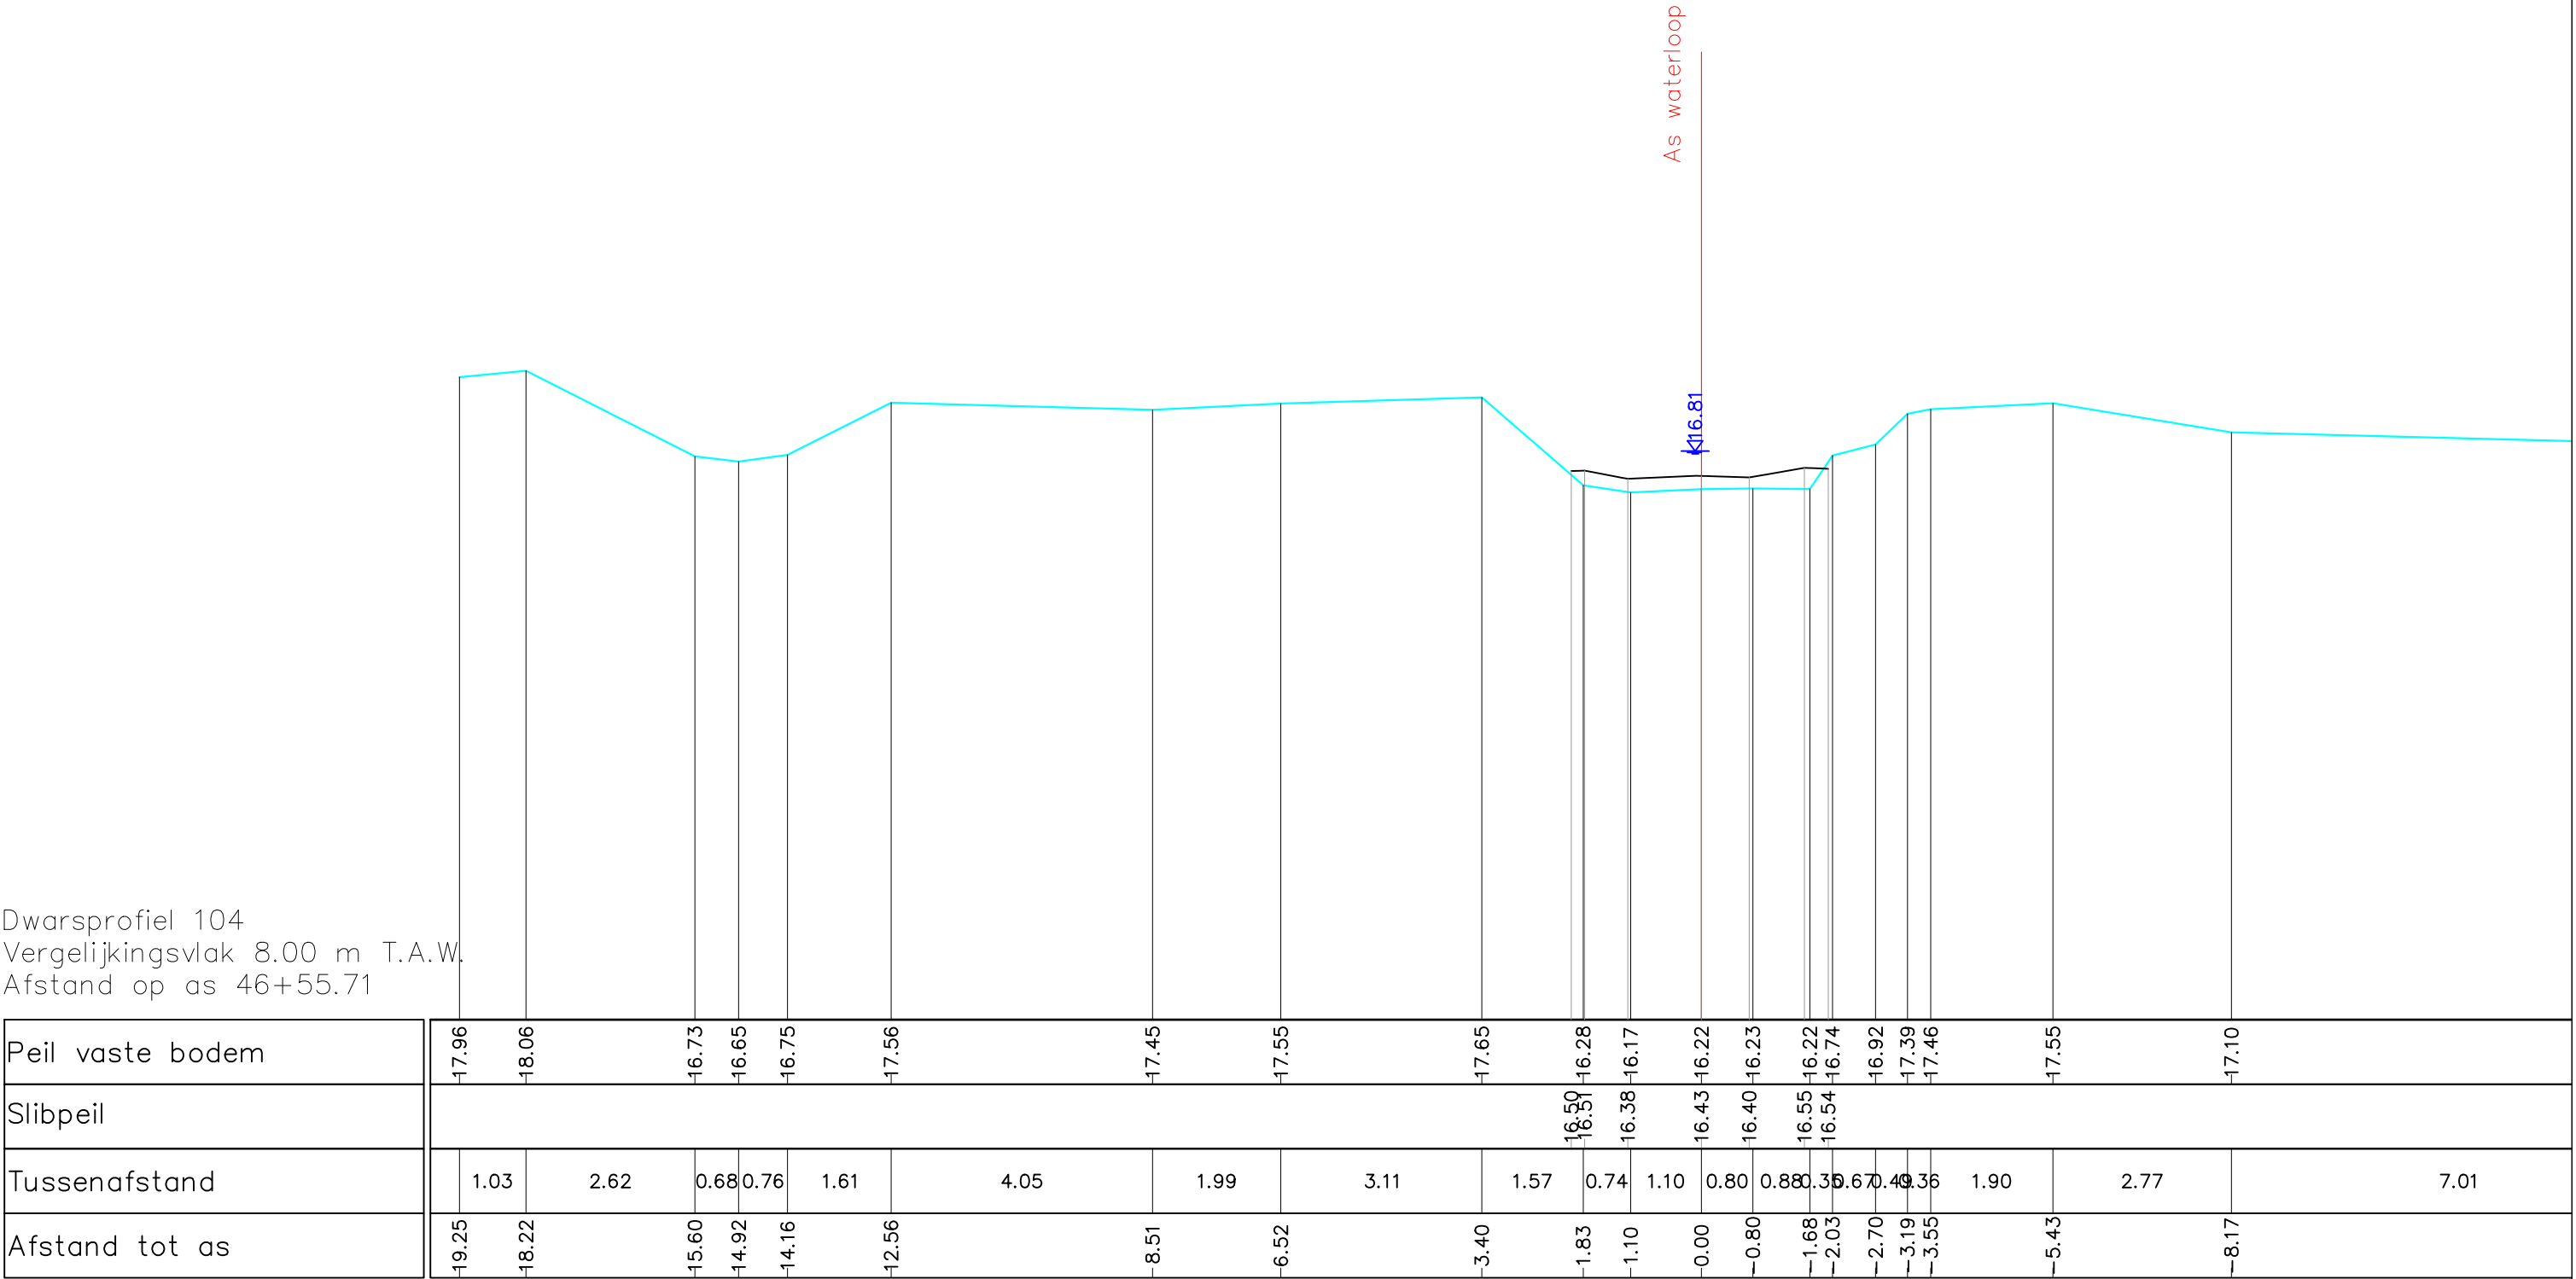

Gemeente Aarschot

B3005

Grote Motte

VHAG: 7183

Locatie atlaspunt (LB72): X-coördinaat: 186831,4219 Y-coördinaat: 185834,7285

DWARSPROFIELPLAN

Atlaspunt - 106

Datum opmeting: 18/03/2019

Schaal: 1/100



**VLAAMS-
BRABANT**