


Dwarsprofiel 106
Vergelijkingsvlak 8.00 m T.A.W.
Afstand op as 47+39.99

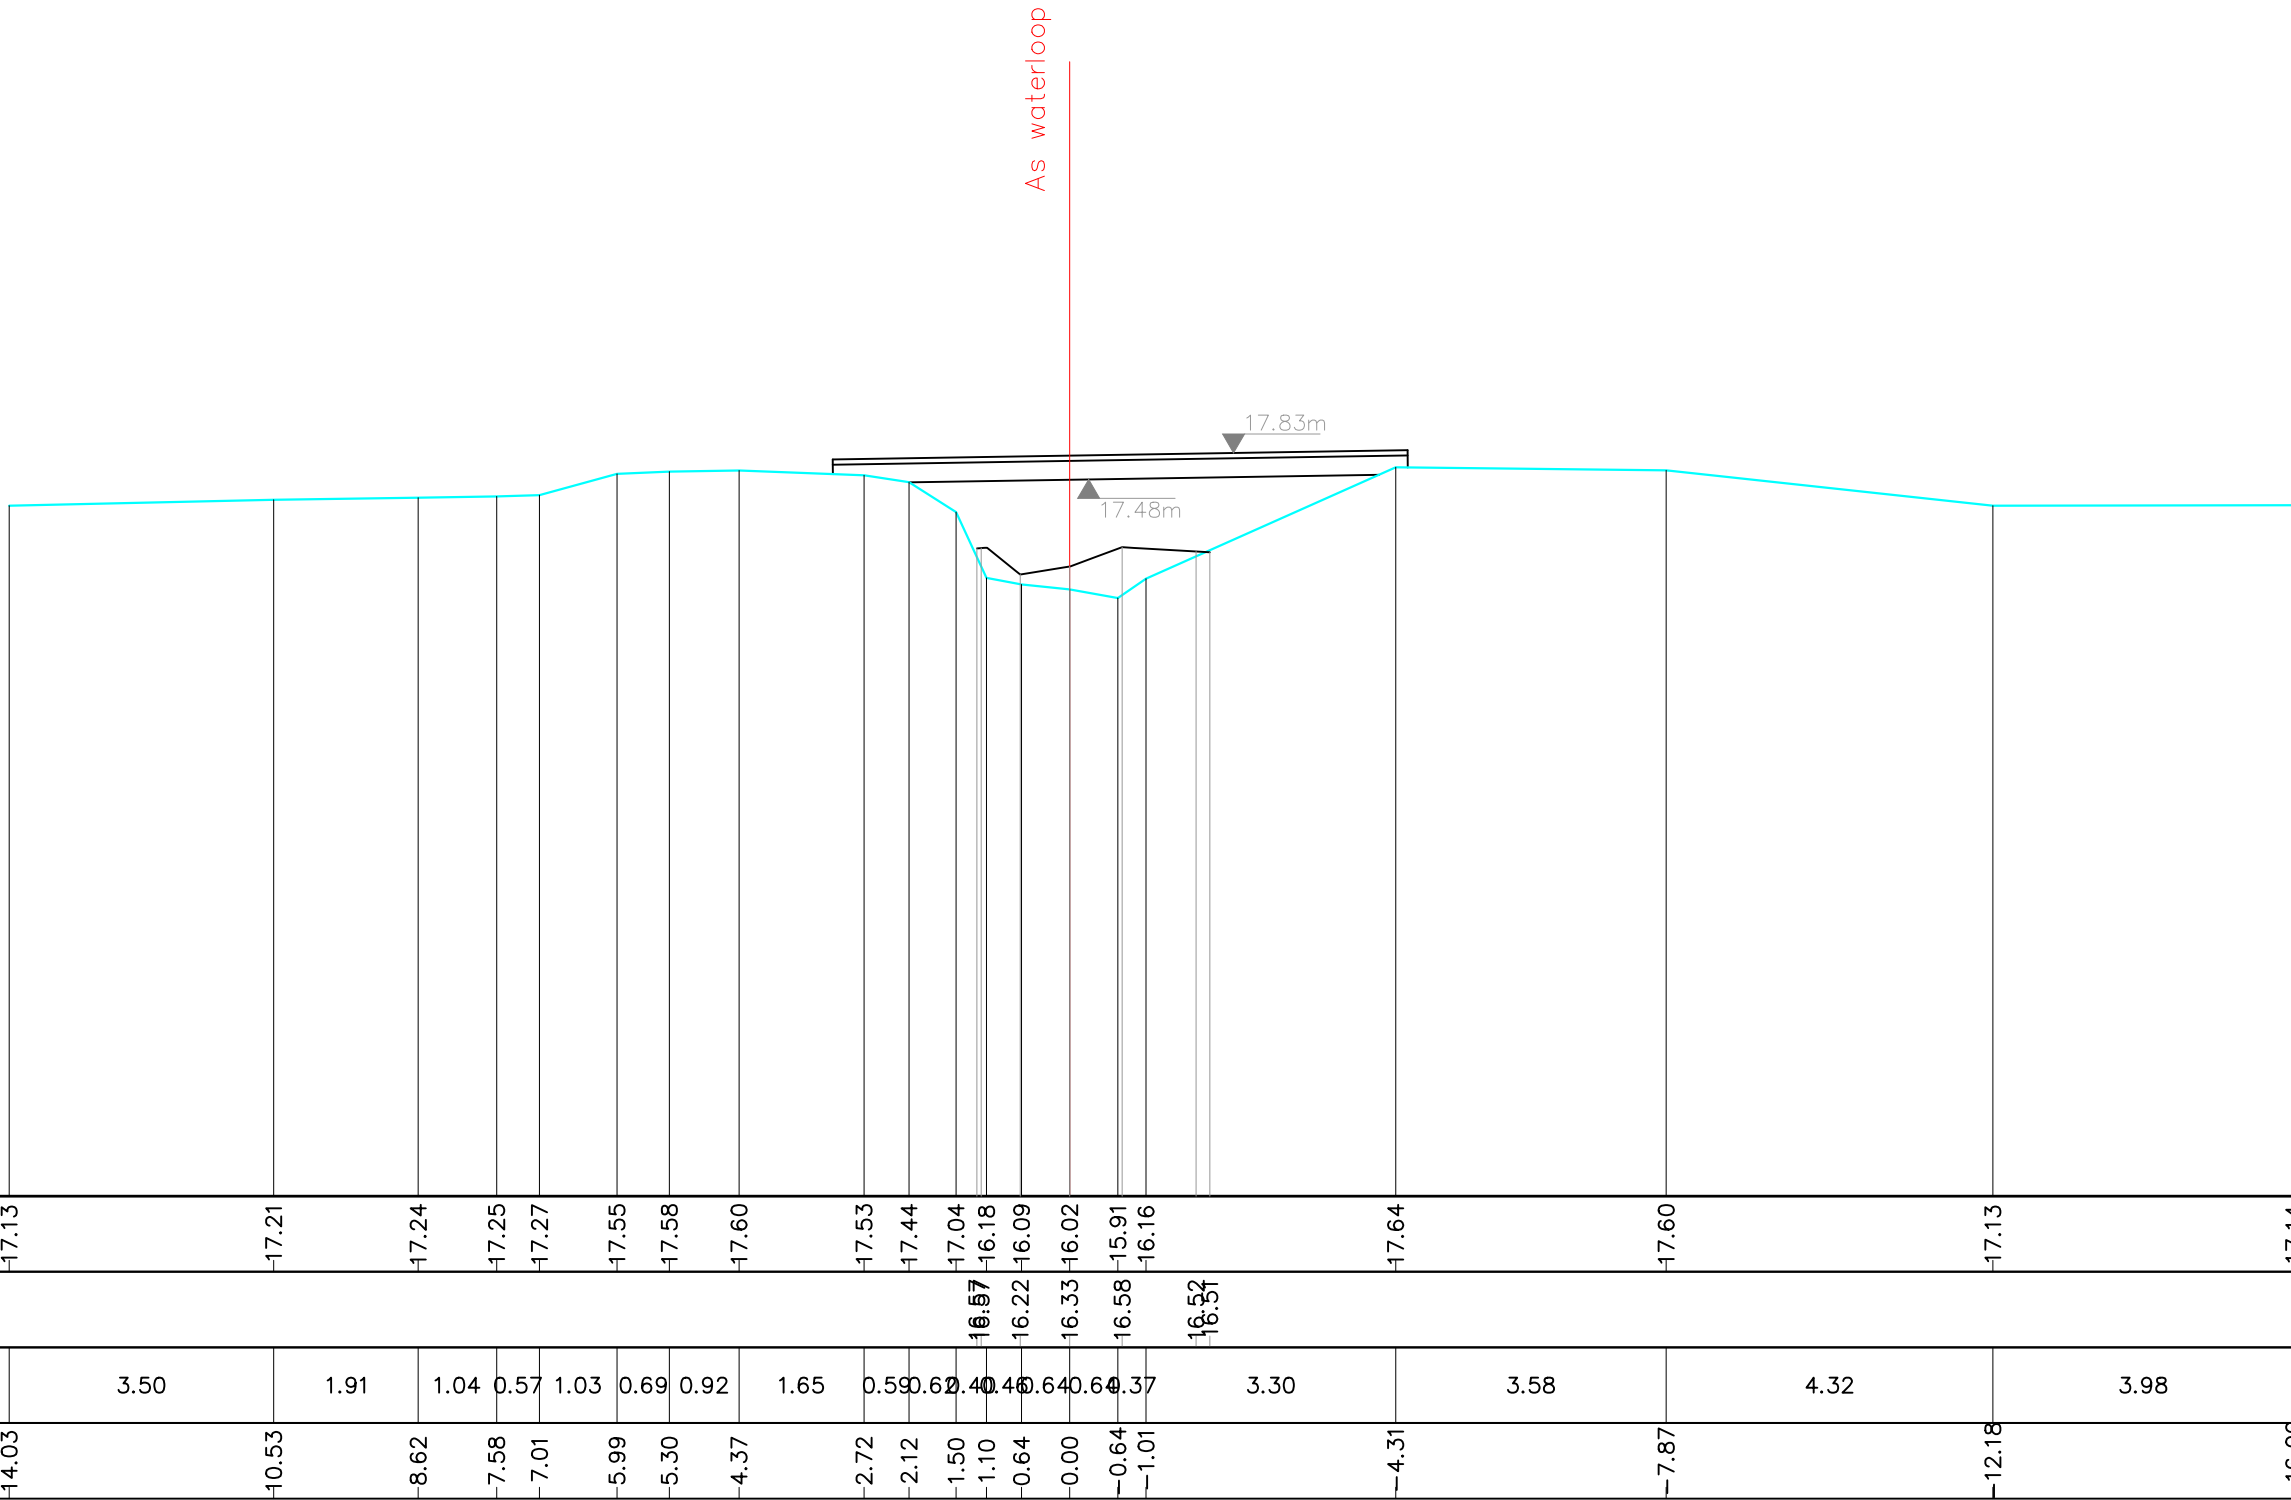

Gemeente Aarschot

B3005

Grote Motte

VHAG: 7183

Locatie atlaspunt (LB72): X-coördinaat: 186893,791 Y-coördinaat: 185889,5315

DWARSPROFIELPLAN

Atlaspunt - 108

Datum opmeting: 18/03/2019

Schaal: 1/100



**VLAAMS-
BRABANT**