


Dwarsprofiel 107
Vergelijkingsvlak 8.00 m T.A.W.
Afstand op as 47+52.64

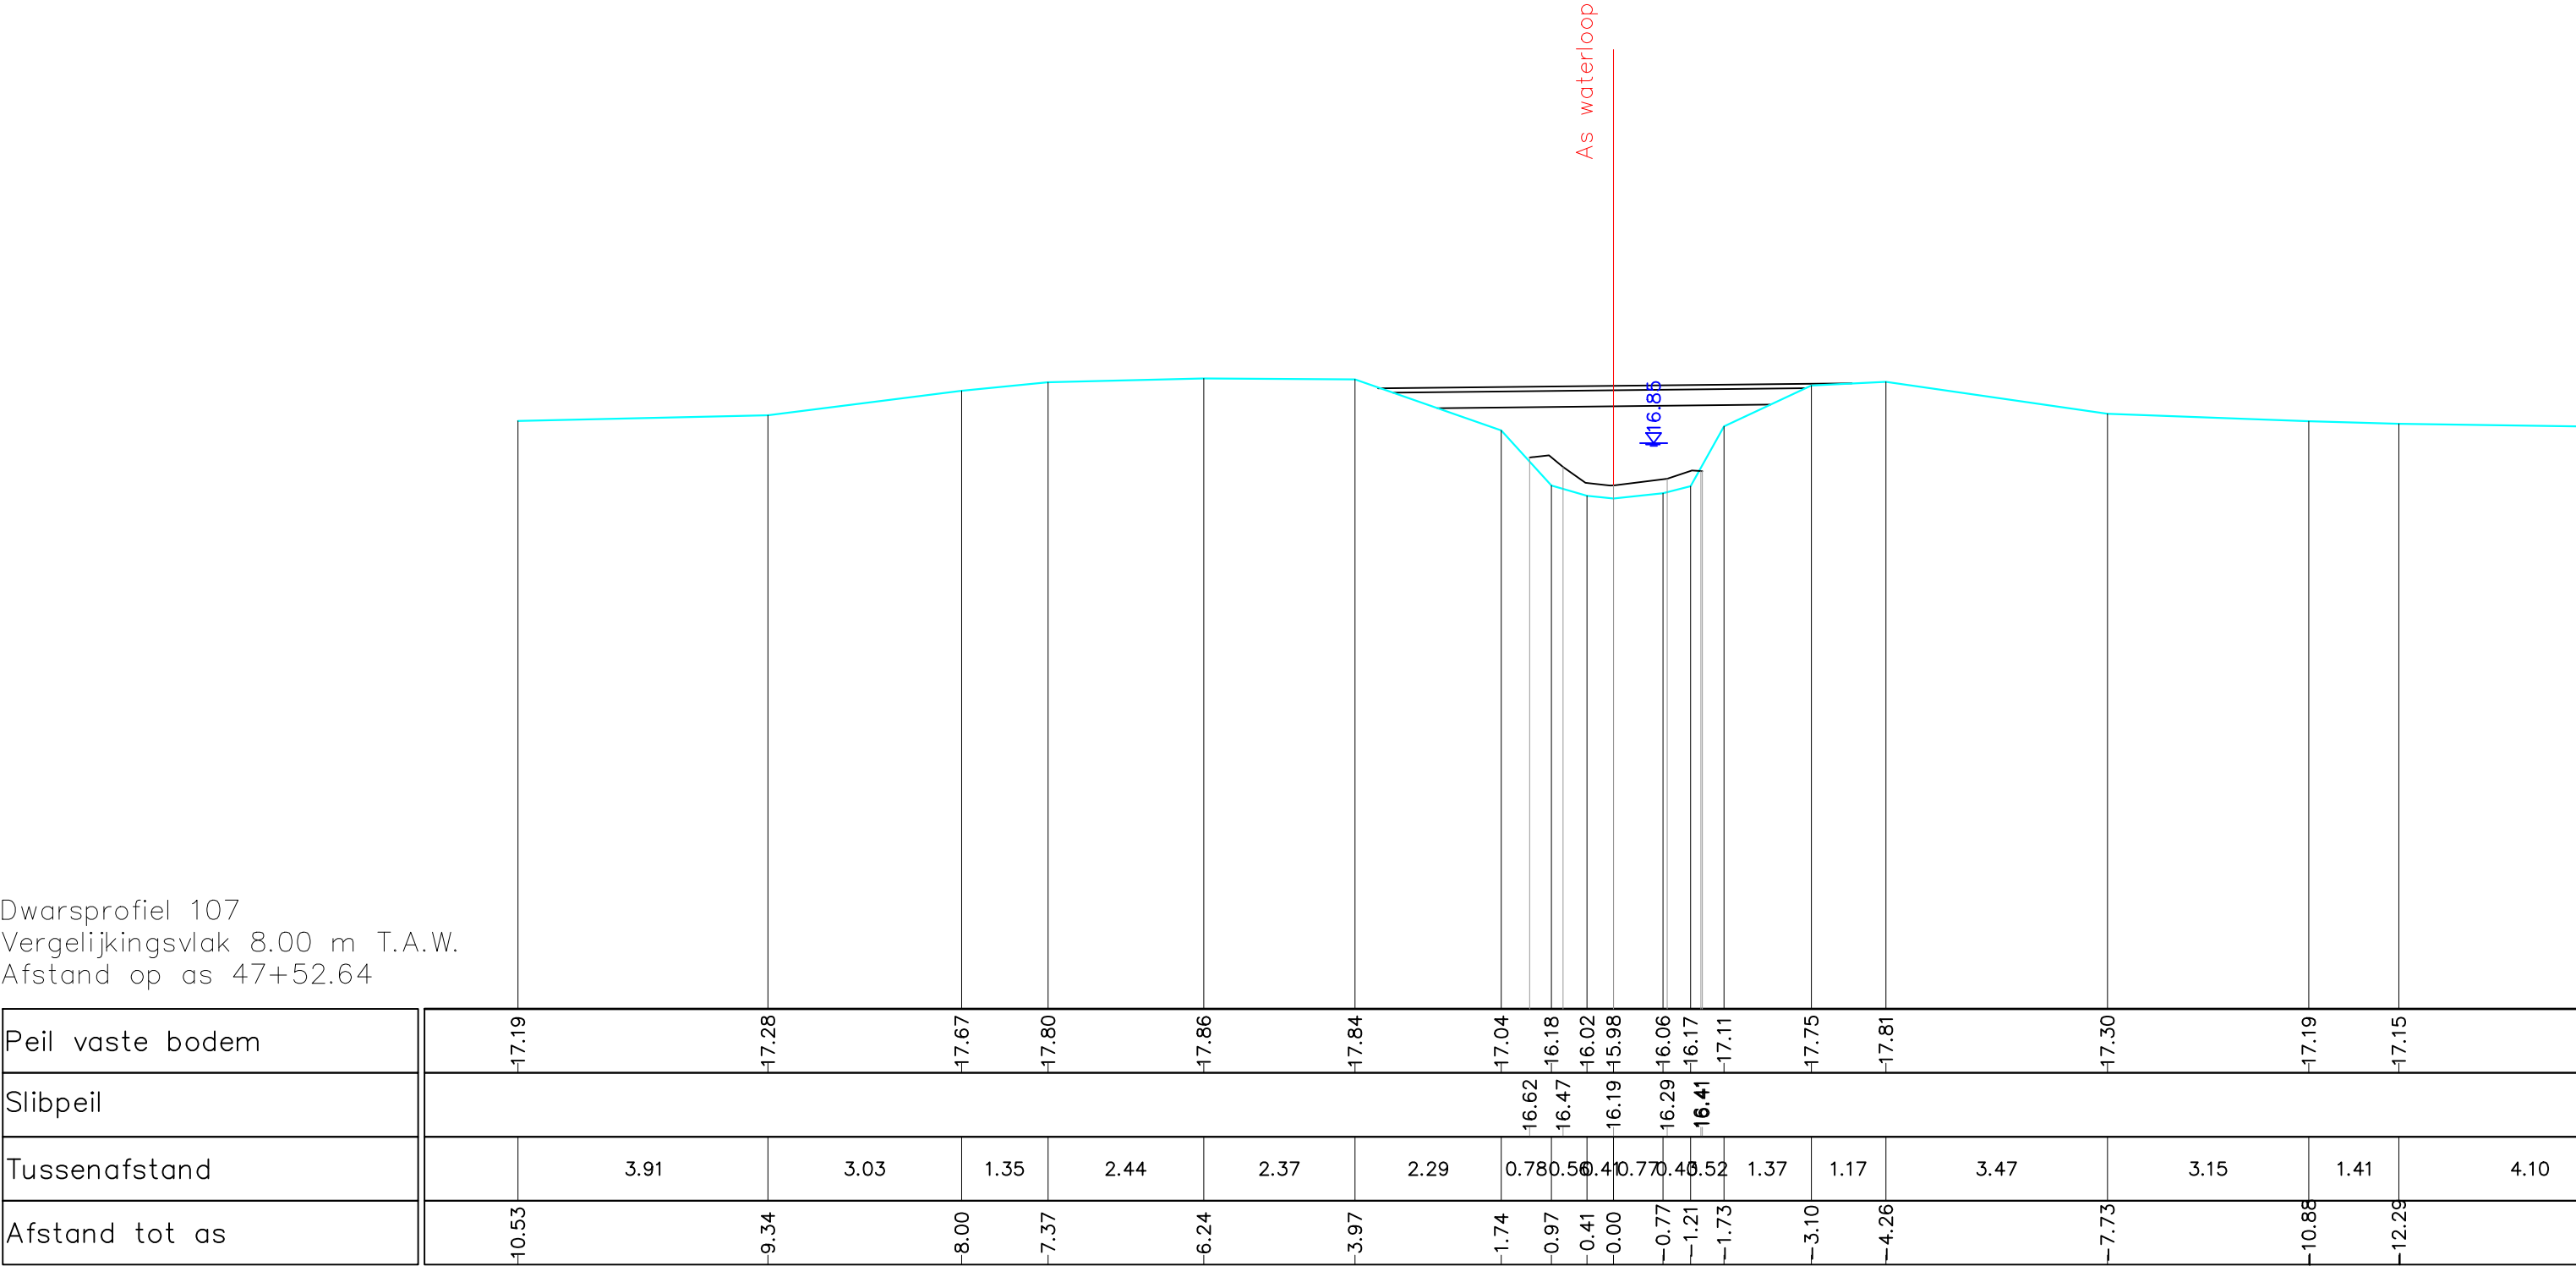

Gemeente Aarschot

B3005

Grote Motte

VHAG: 7183

Locatie atlaspunt (LB72): X-coördinaat: 186896,3254 Y-coördinaat: 185901,706

DWARSPROFIELPLAN

Atlaspunt - 109
Datum opmeting: 18/03/2019
Schaal: 1/100

