


Dwarsprofiel 110
Vergelijkingsvlak 8.00 m T.A.W.
Afstand op as 49+33.88

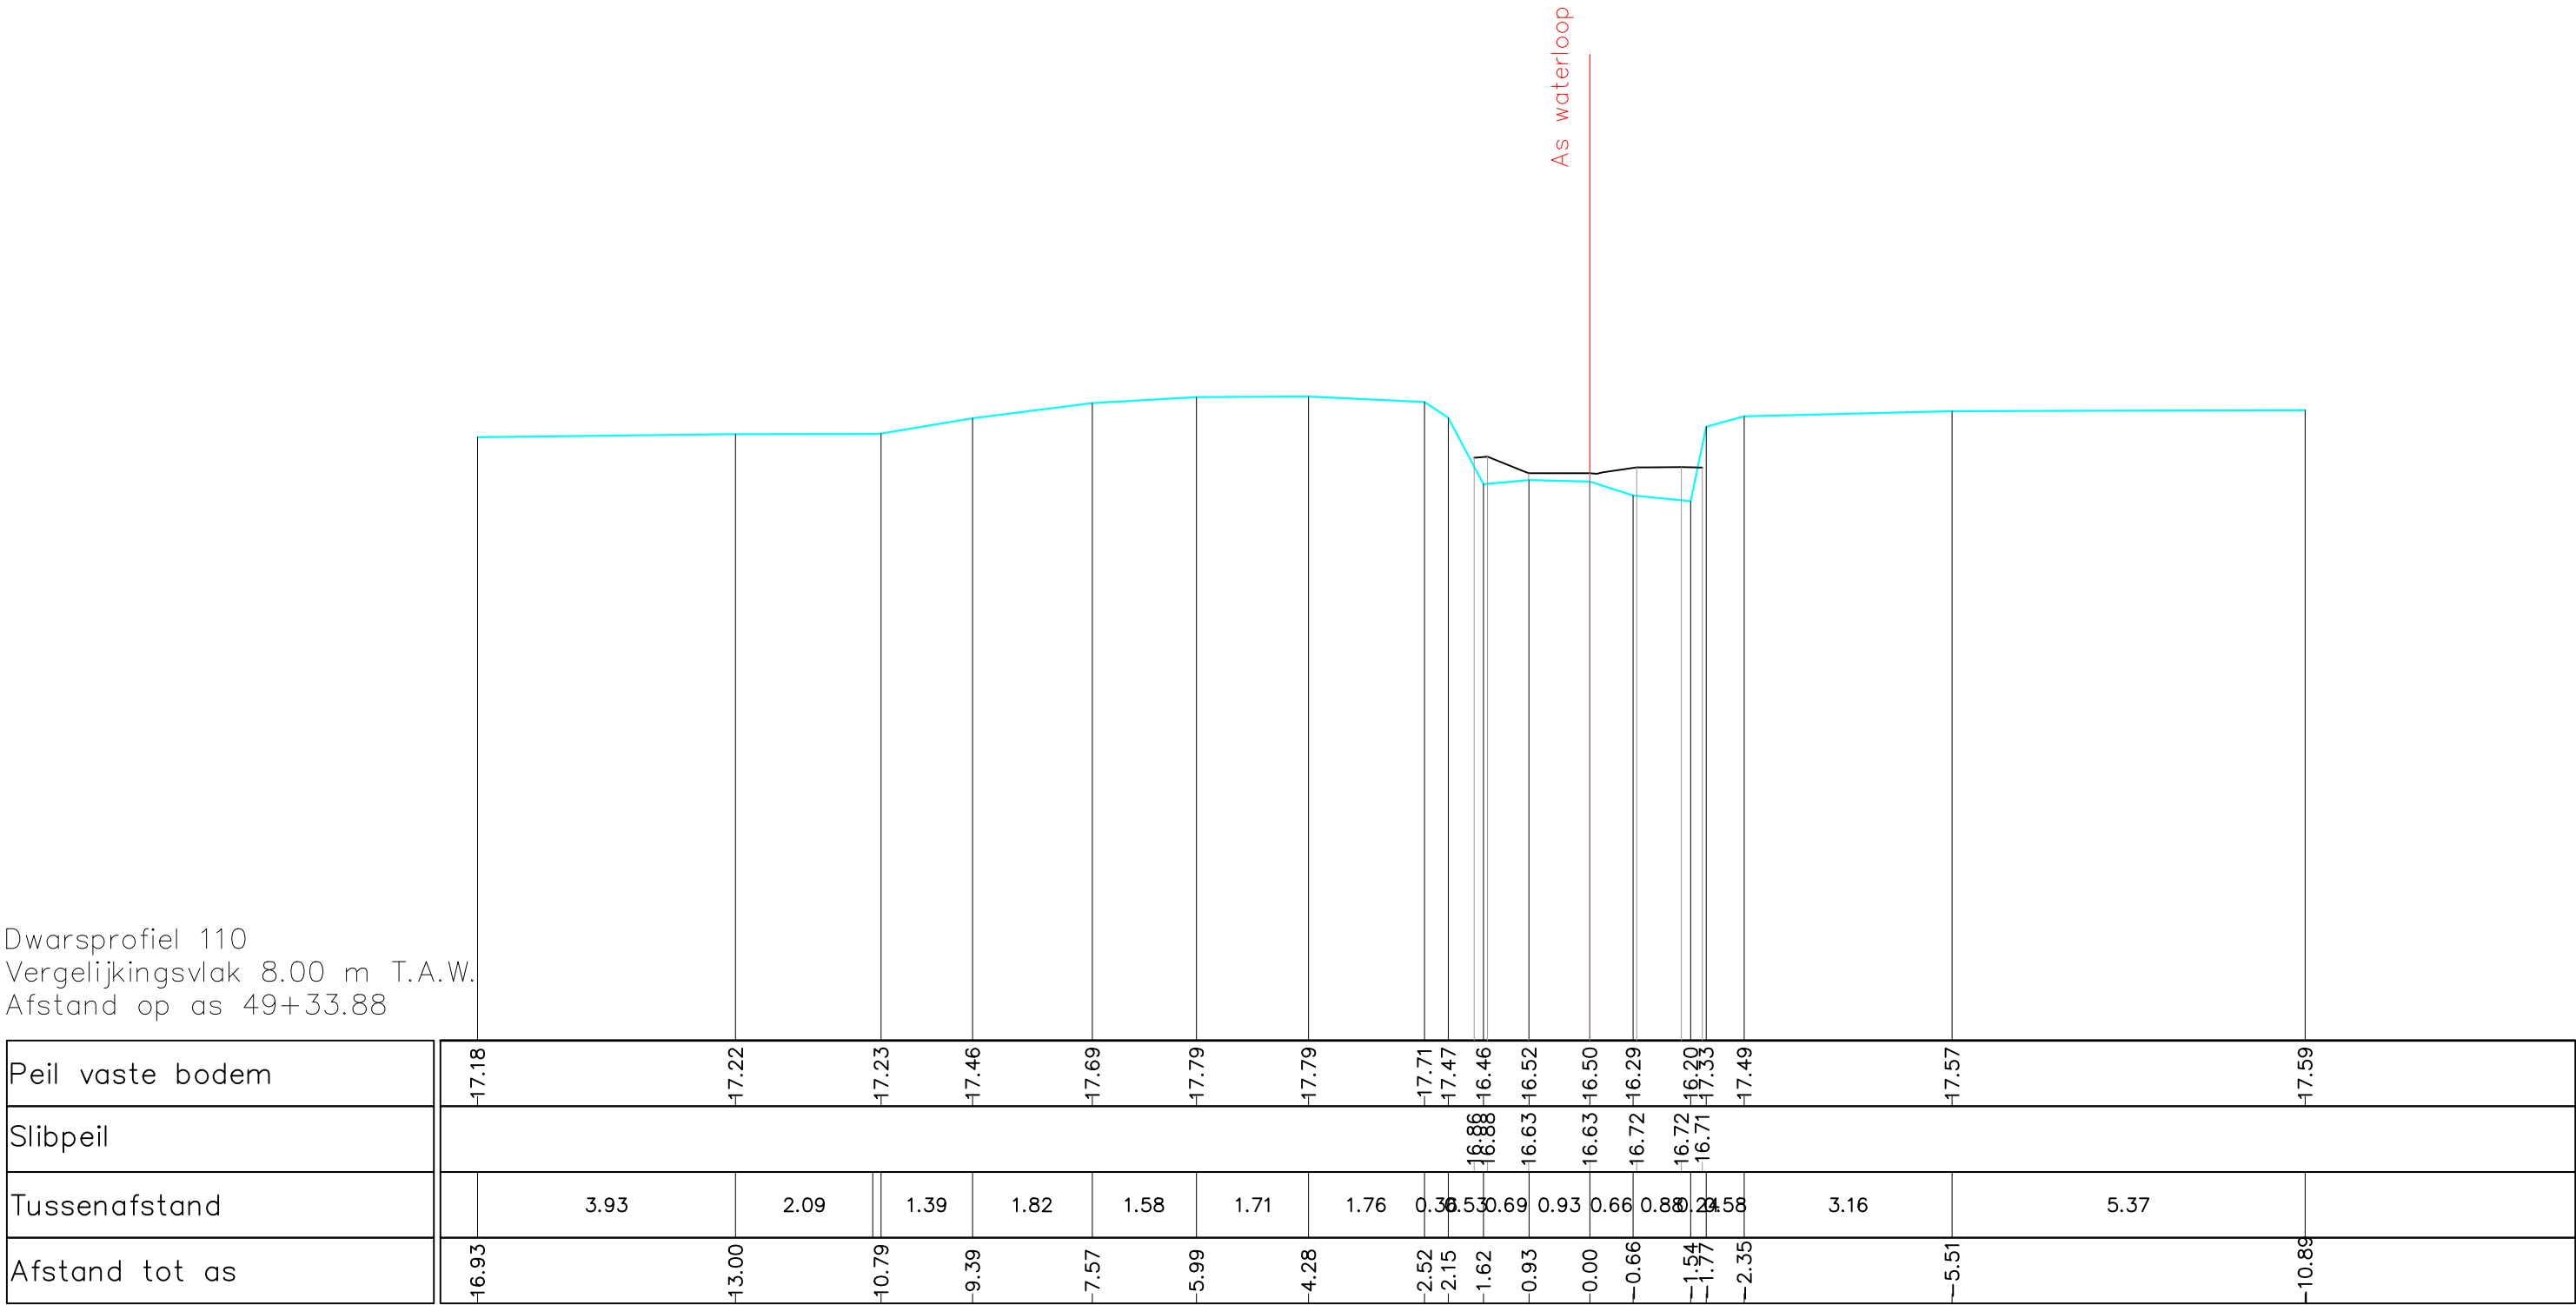

Gemeente Aarschot

B3005

Grote Motte

VHAG: 7183

Locatie atlaspunt (LB72): X-coördinaat: 187042,3133 Y-coördinaat: 185908,5526

DWARSPROFIELPLAN

Atlaspunt - 112

Datum opmeting: 18/03/2019

Schaal: 1/100

