


Dwarsprofiel 113
Vergelijkingsvlak 8.00 m T.A.W.
Afstand op as 51+15.14

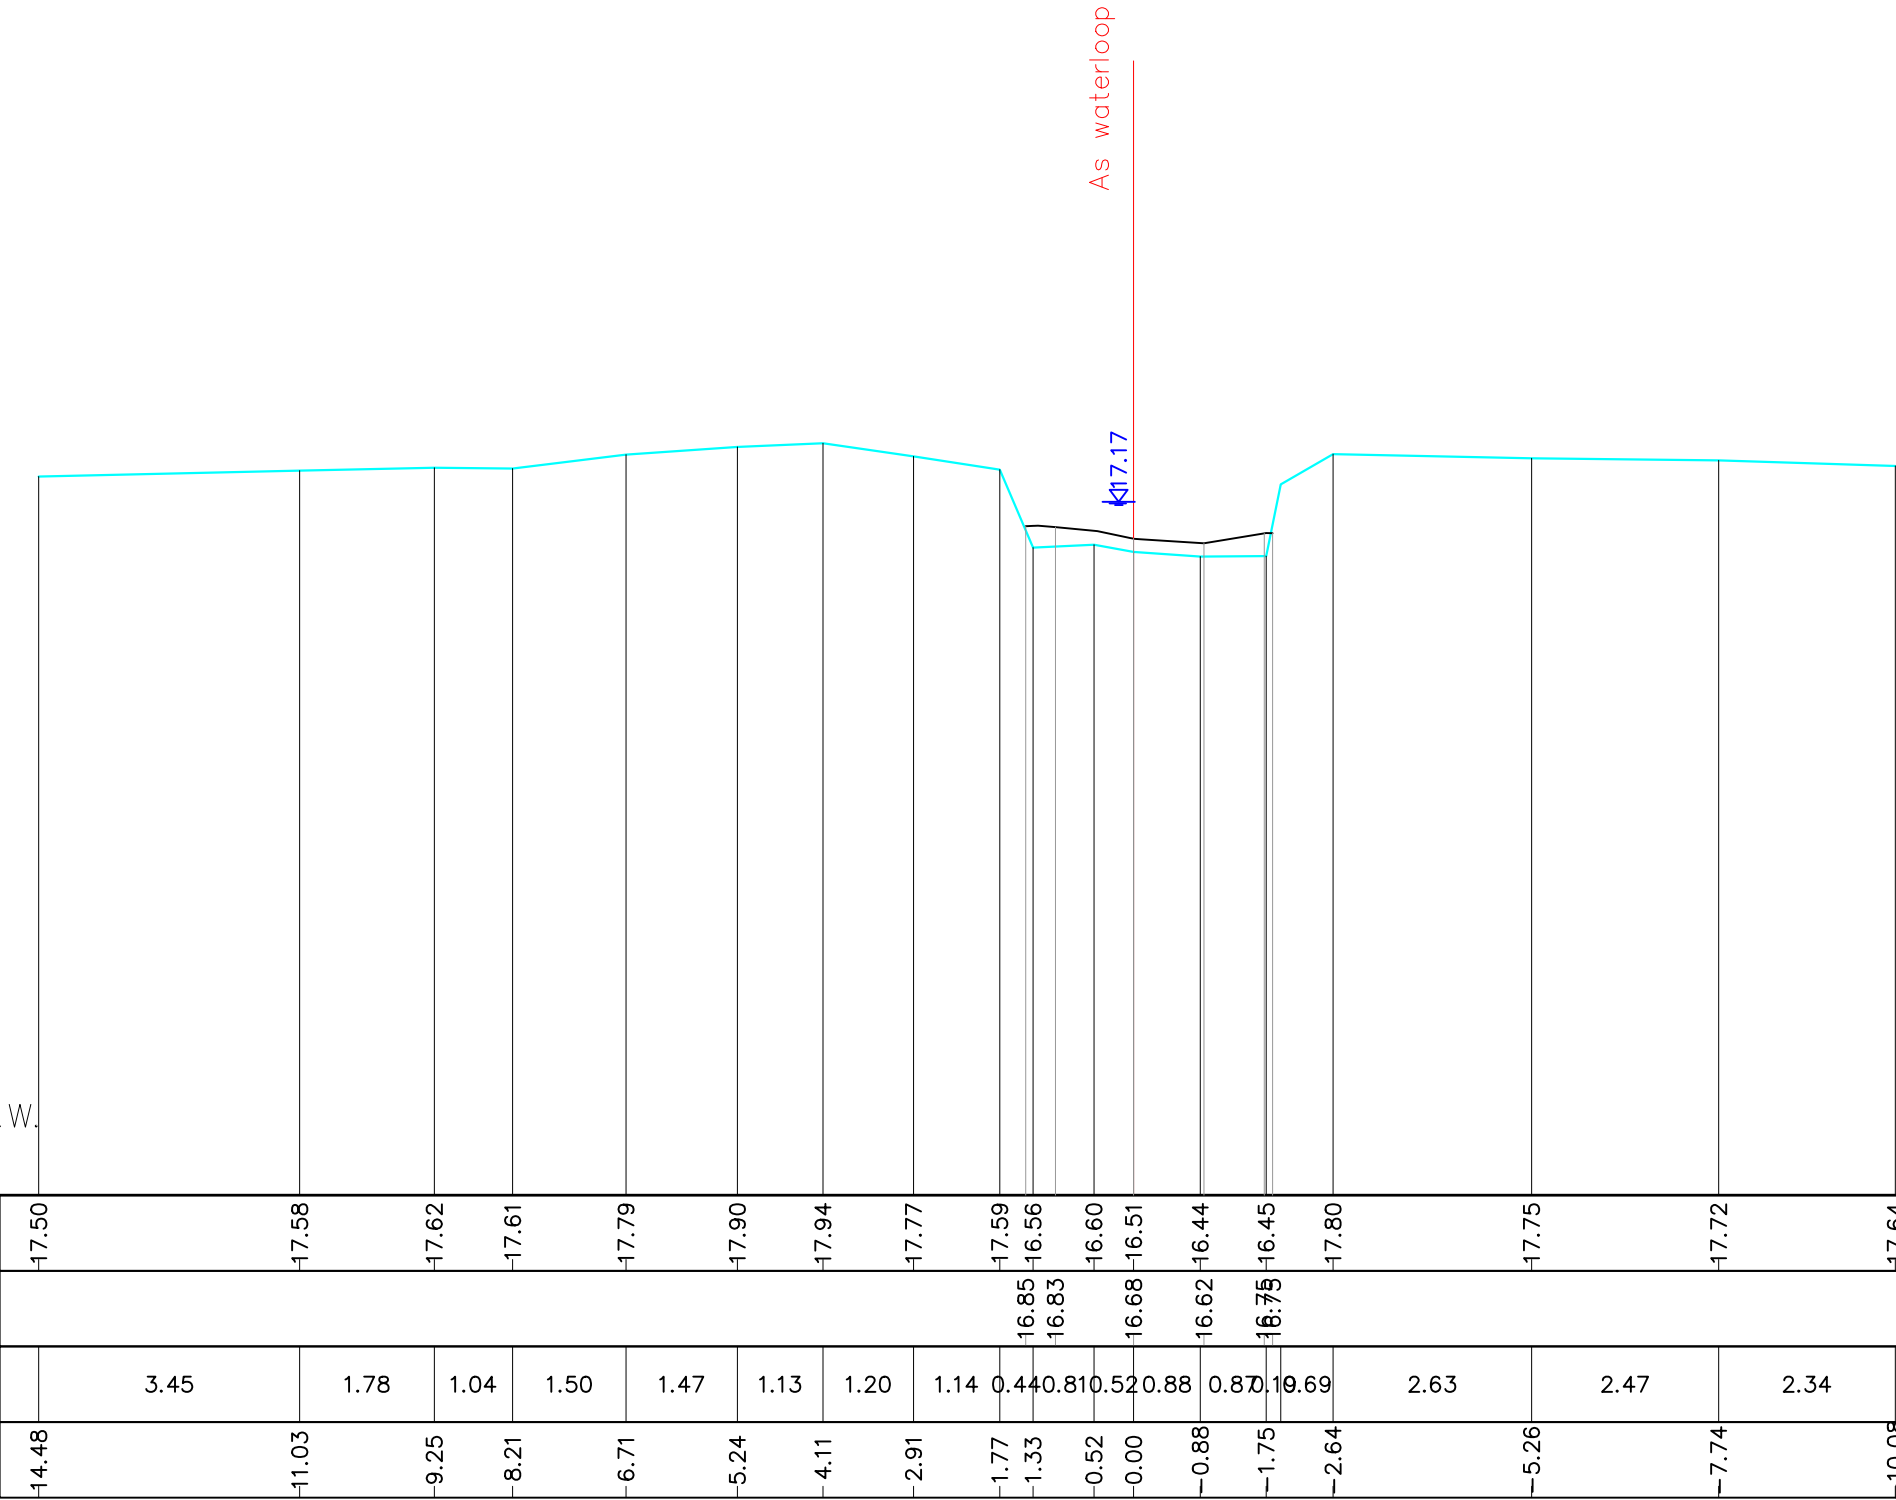

Gemeente Aarschot

B3005

Grote Motte

VHAG: 7183

Locatie atlaspunt (LB72): X-coördinaat: 187137,9339 Y-coördinaat: 185789,3688

DWARSPROFIELPLAN

Atlaspunt - 115
Datum opmeting: 18/03/2019
Schaal: 1/100

