


Dwarsprofiel 114
Vergelijkingsvlak 8.00 m T.A.W.
Afstand op as 51+72.77

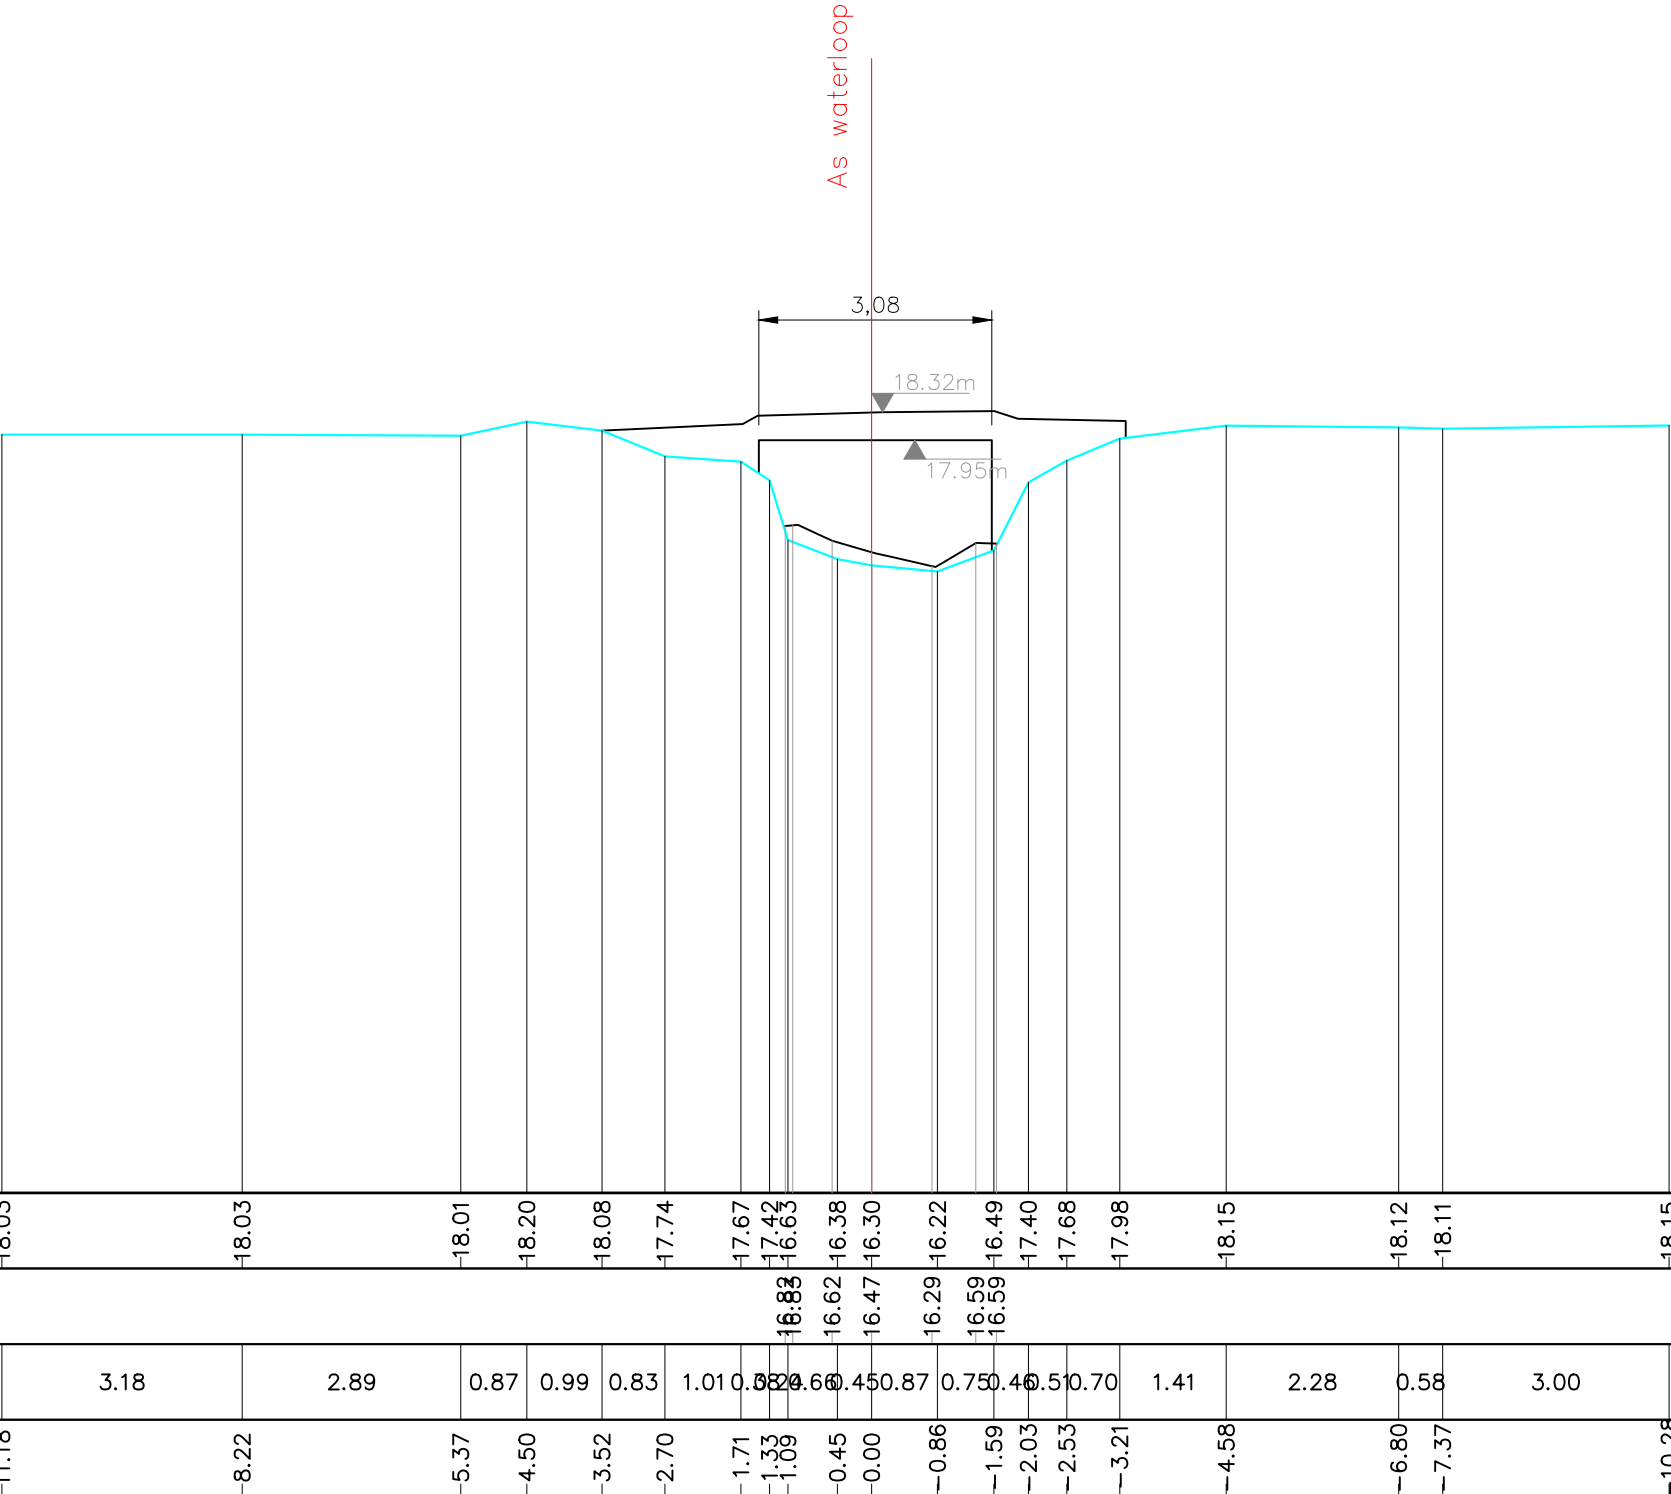

Gemeente Aarschot

B3005 **Grote Motte**

VHAG: 7183

Locatie atlaspunt (LB72): X-coördinaat: 187147,7235 Y-coördinaat: 185747,9273

DWARSPROFIELPLAN

Atlaspunt - 116
Datum opmeting: 18/03/2019
Schaal: 1/100

