


Dwarsprofiel 117
Vergelijkingsvlak 8.00 m T.A.W.
Afstand op as 52+66.84

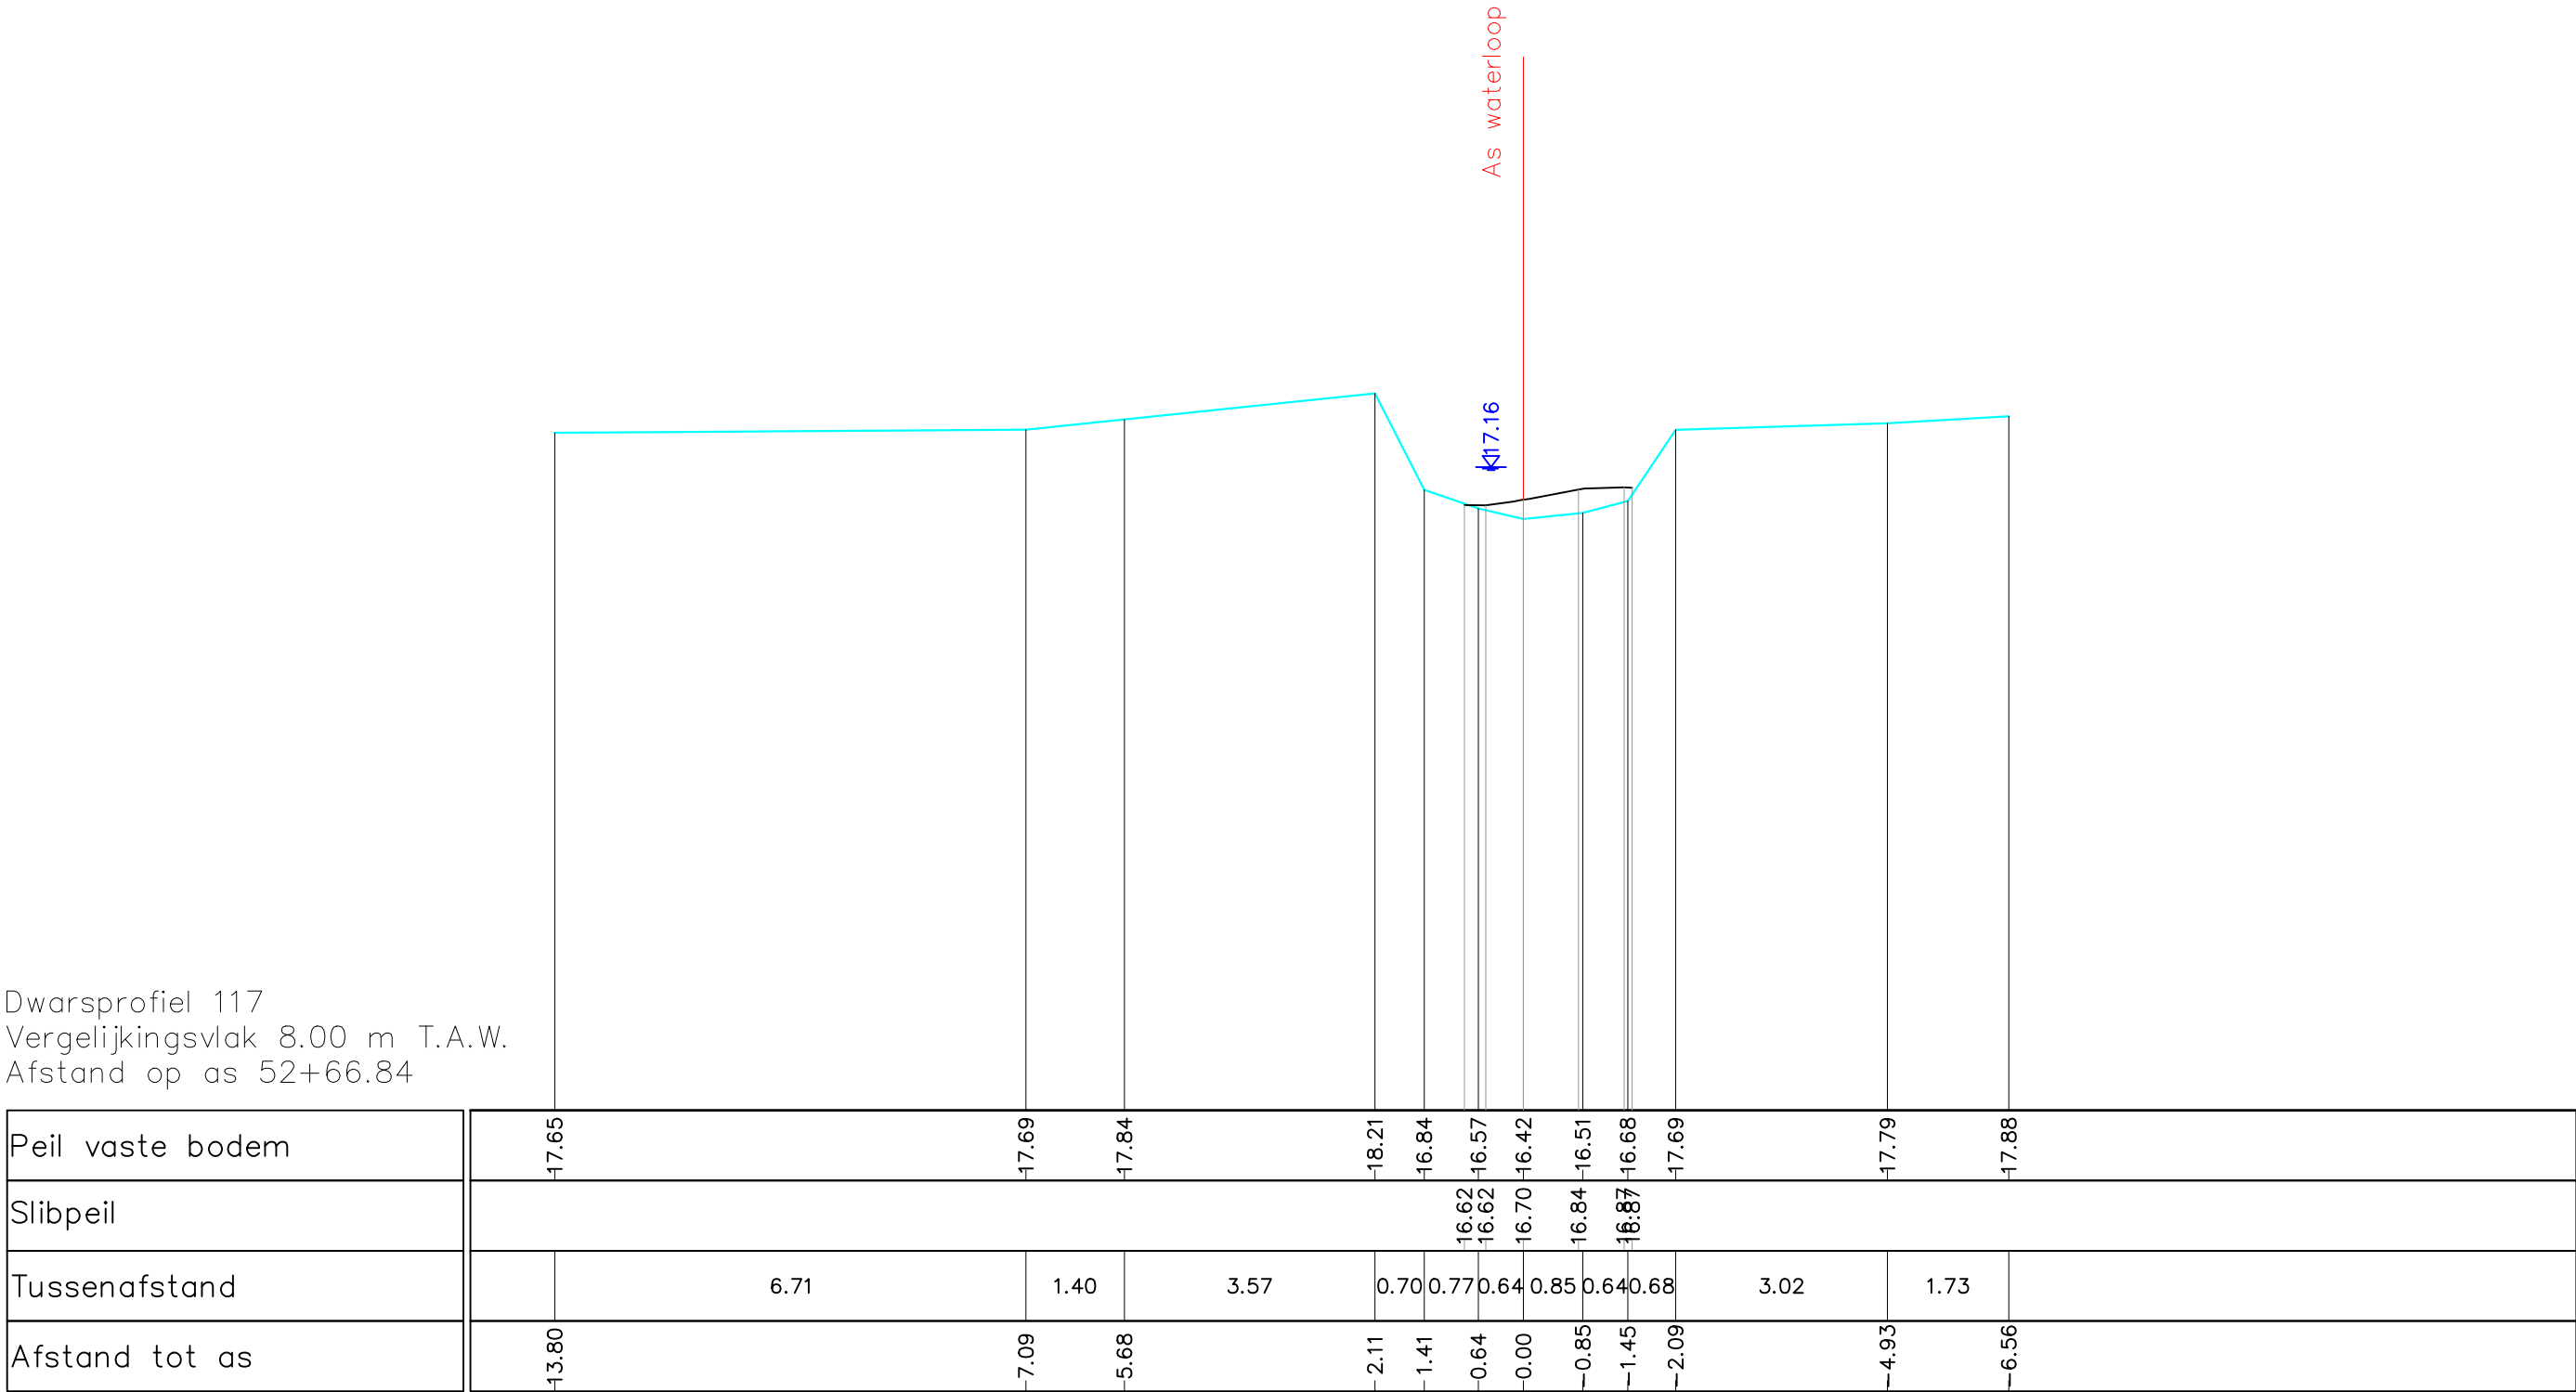

Gemeente Aarschot

B3005

Grote Motte

VHAG: 7183

Locatie ataspunt (LB72): X-coördinaat: 187163,5334 Y-coördinaat: 185663,1298

DWARSPROFIELPLAN

Ataspunt - 119
Datum opmeting: 18/03/2019
Schaal: 1/100

