


Dwarsprofiel 122  
Vergelijkingsvlak 8.00 m T.A.W.  
Afstand op as 55+02.78

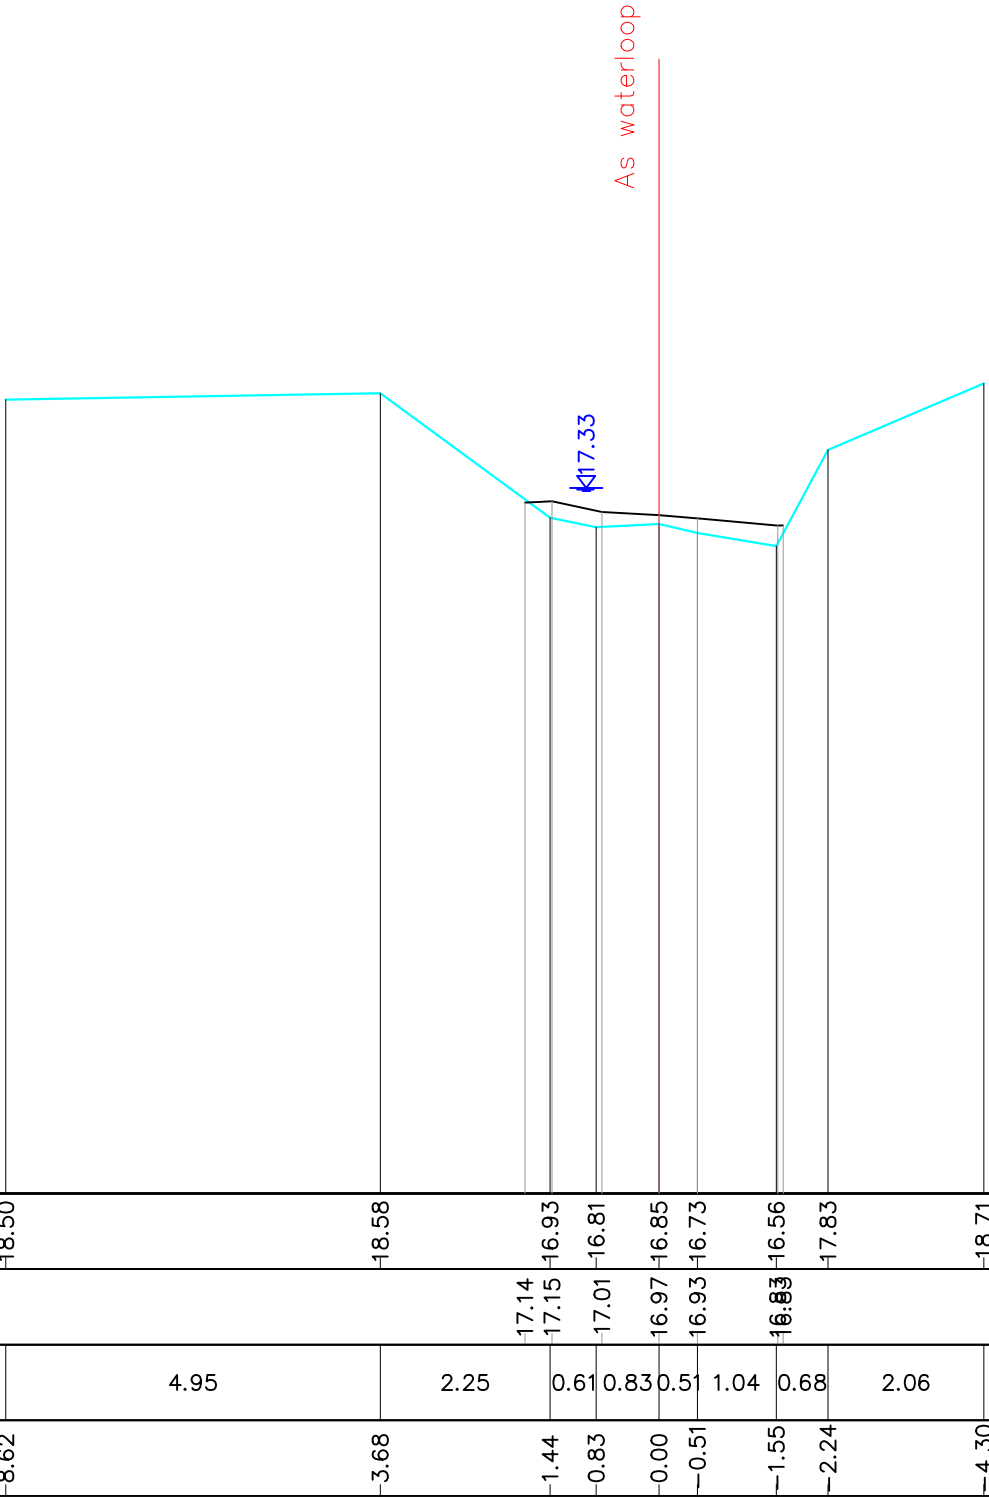

Gemeente Aarschot

**B3005**

**Grote Motte**

VHAG: 7183

Locatie atlaspunt (LB72): X-coördinaat: 187218,0022 Y-coördinaat: 185464,3153

DWARSPROFIELPLAN

Atlaspunt - 124  
Datum opmeting: 18/03/2019  
Schaal: 1/100

