


Dwarsprofiel 124
Vergelijkingsvlak 10.00 m T.A.W.
Afstand op as 55+86.17

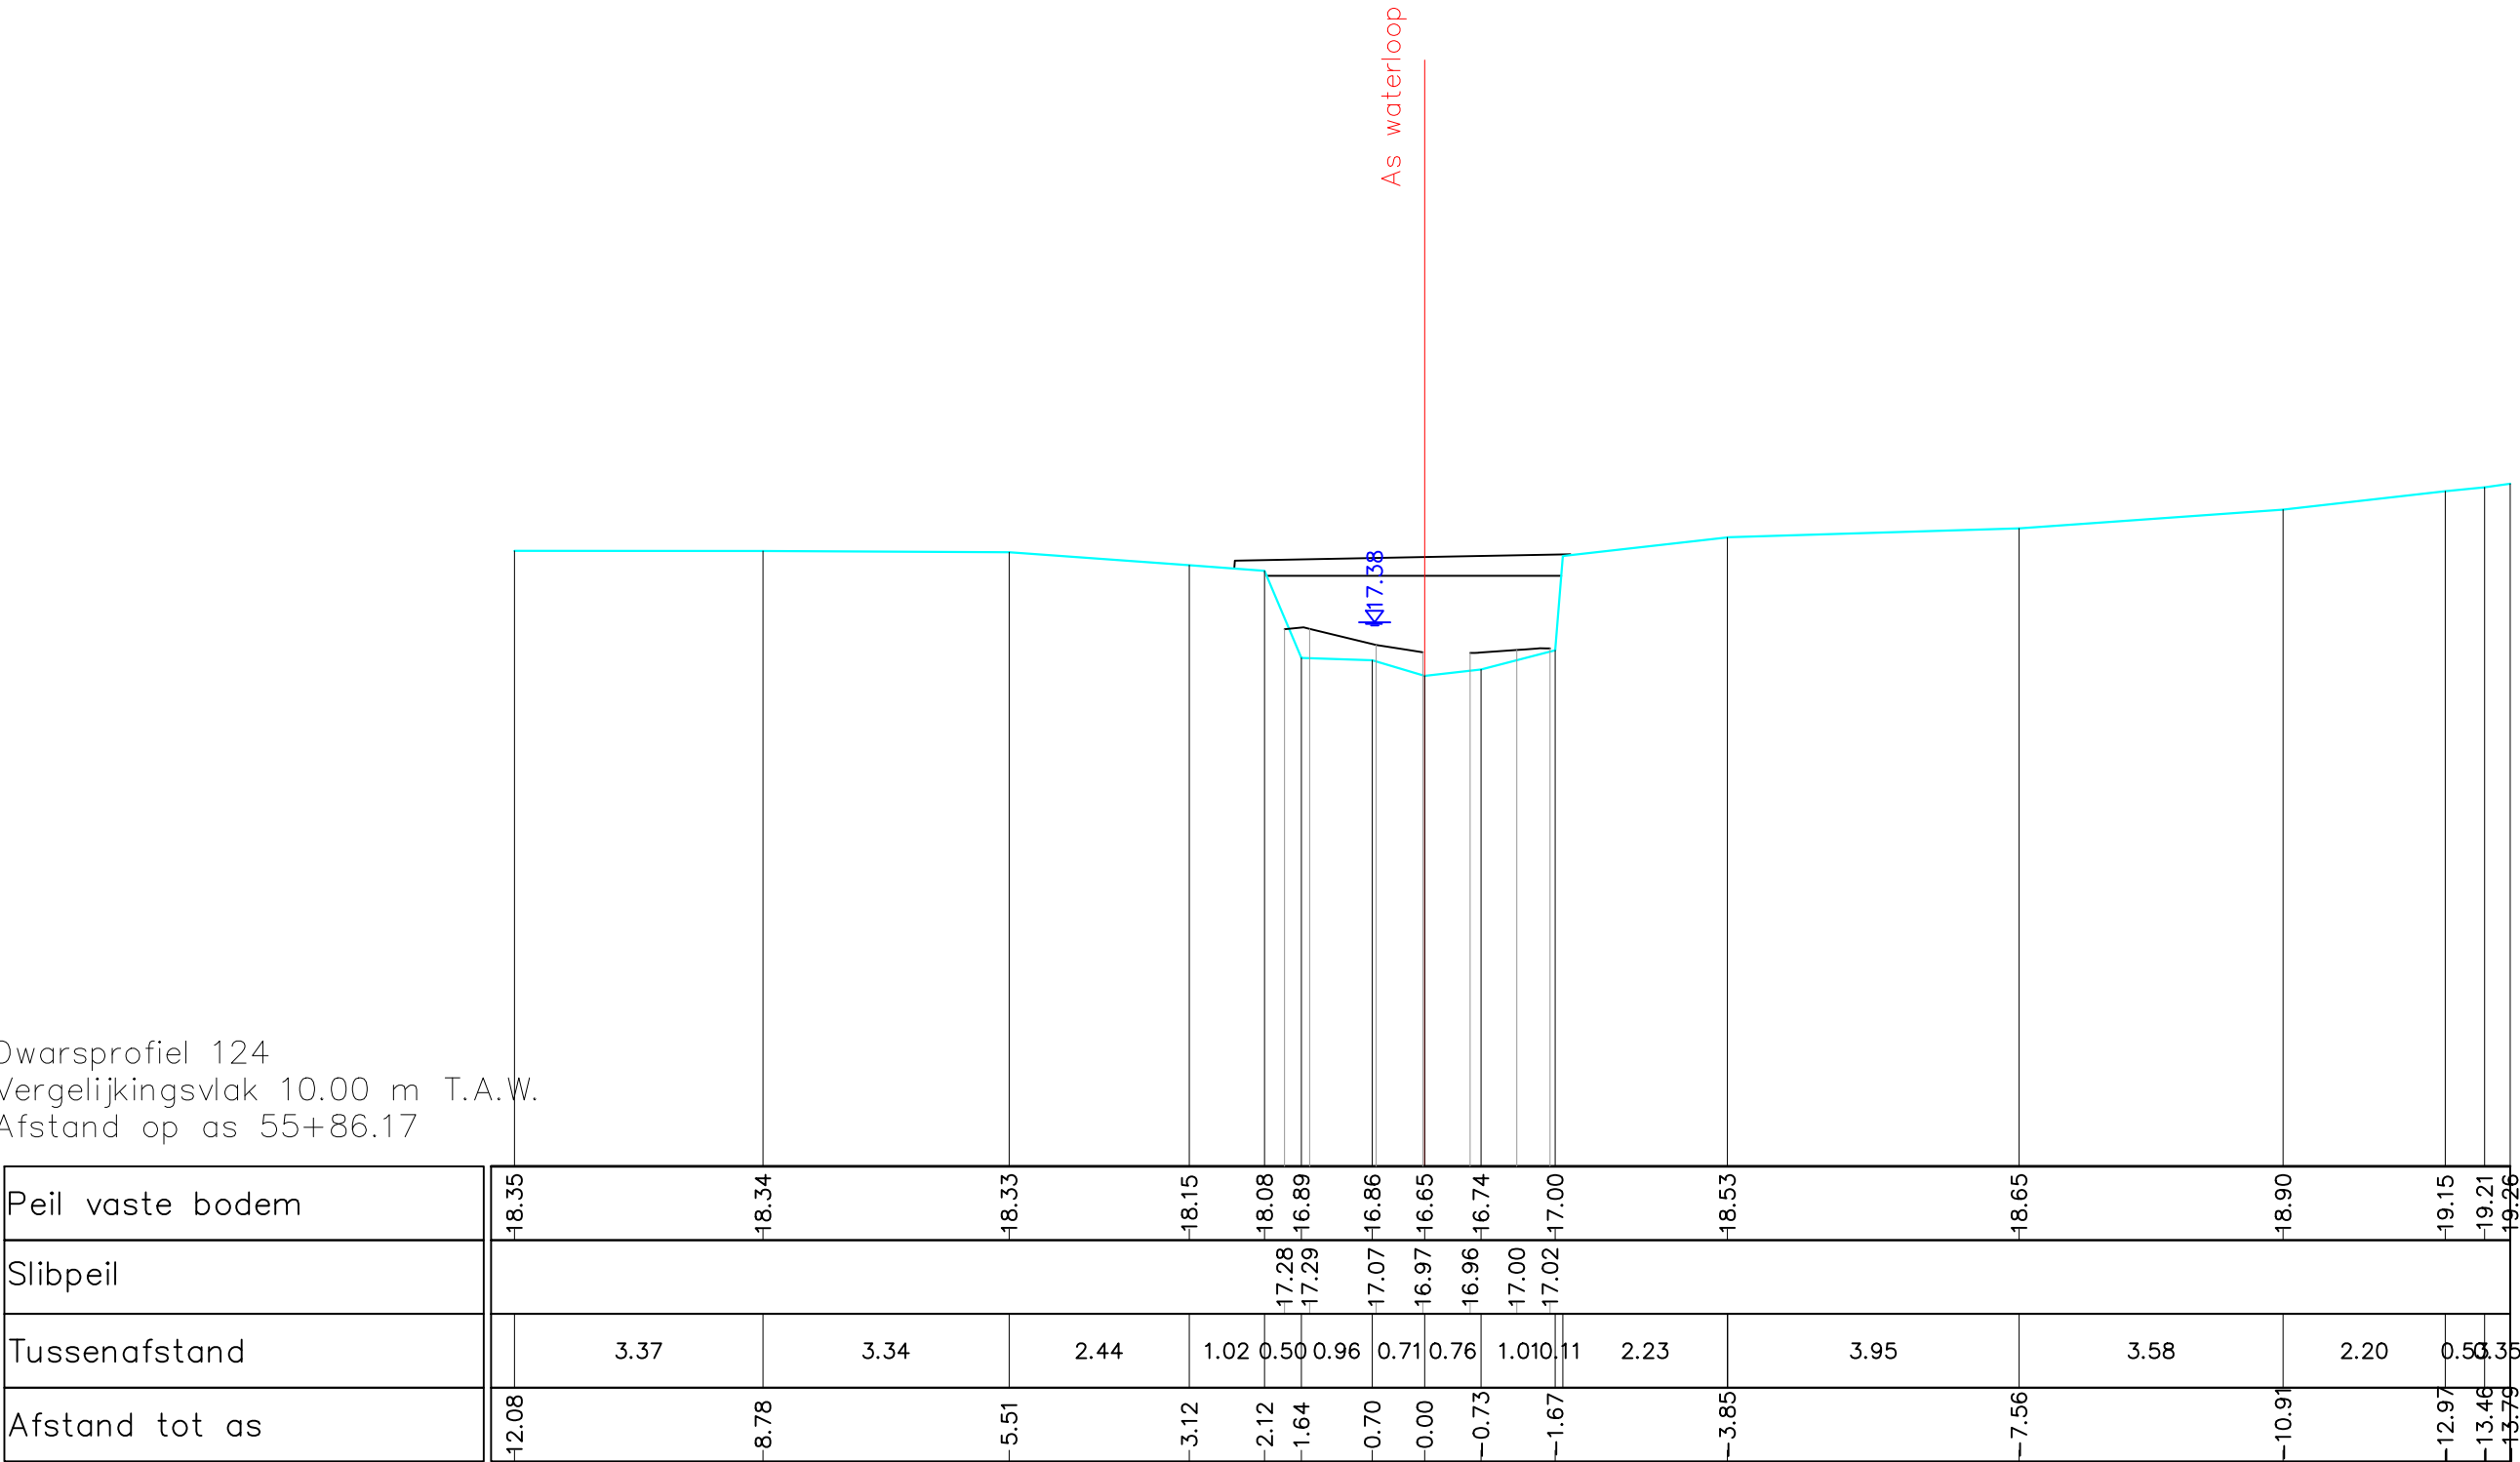

Gemeente Aarschot

B3005

Grote Motte

VHAG: 7183

Locatie ataspunt (LB72): X-coördinaat: 187175,2104 Y-coördinaat: 185393,9643

DWARSPROFIELPLAN

Ataspunt - 126
Datum opmeting: 18/03/2019
Schaal: 1/100

