


Dwarsprofiel 125
Vergelijkingsvlak 8.00 m T.A.W.
Afstand op as 55+90.97

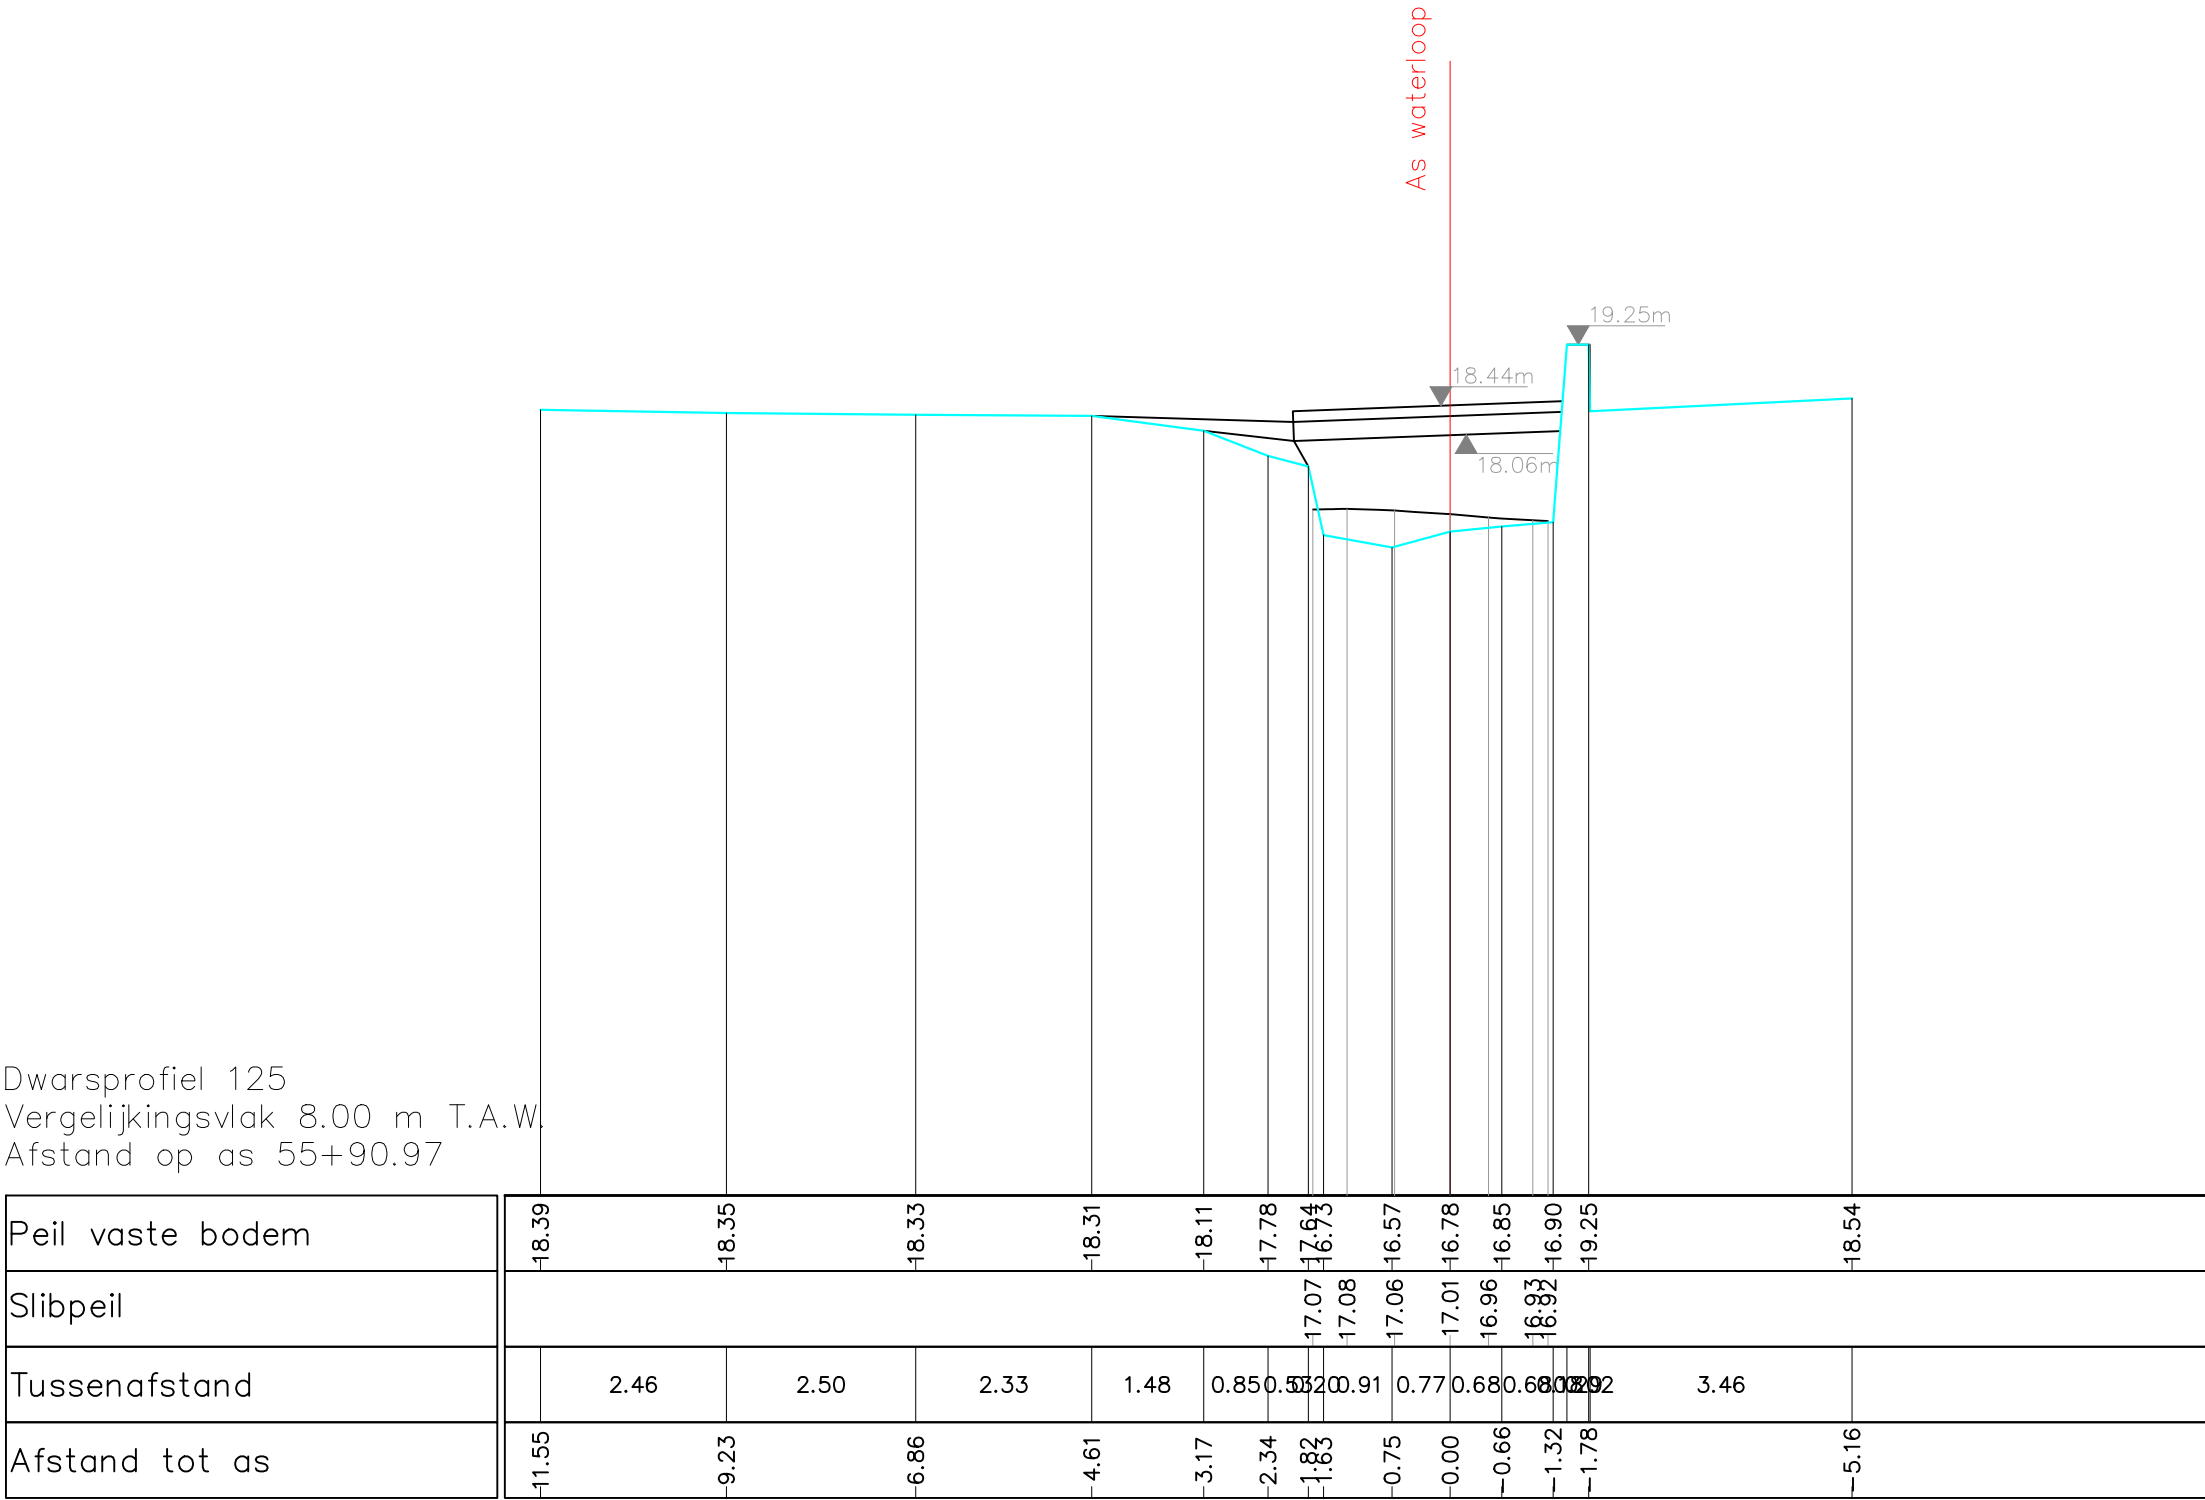

Gemeente Aarschot

B3005

Grote Motte

VHAG: 7183

Locatie atlaspunt (LB72): X-coördinaat: 187171,829 Y-coördinaat: 185390,6052

DWARSPROFIELPLAN

Atlaspunt - 127
Datum opmeting: 18/03/2019
Schaal: 1/100

