


Dwarsprofiel 127
Vergelijkingsvlak 10.00 m T.A.W.
Afstand op as 56+56.17

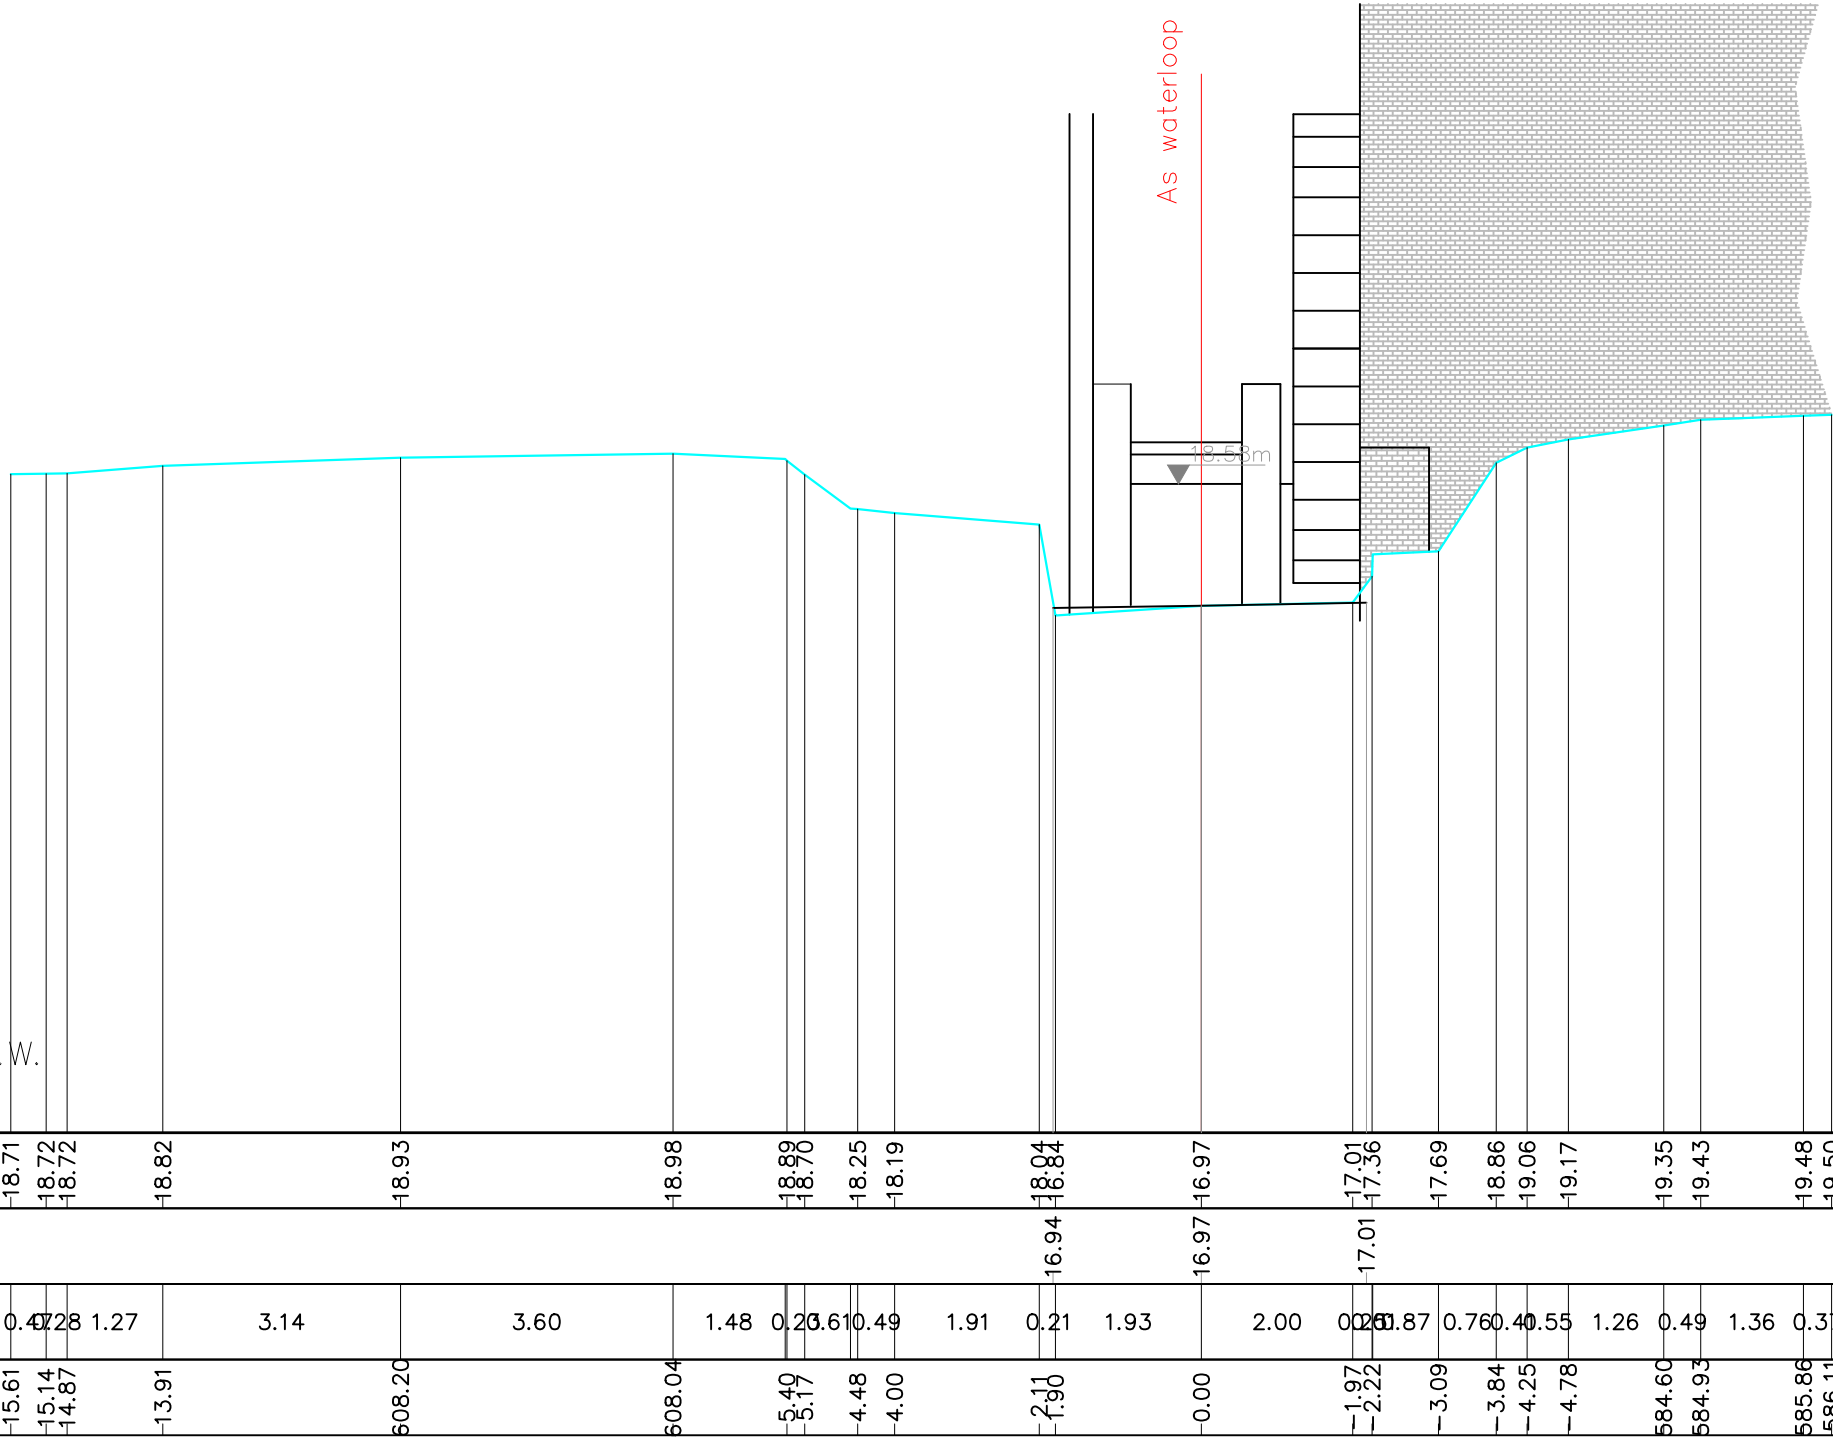

Gemeente Aarschot

B3005

Grote Motte

VHAG: 7183

Locatie atlaspunt (LB72): X-coördinaat: 187136,5128 Y-coördinaat: 185340,774

DWARSPROFIELPLAN

Atlaspunt - 129

Datum opmeting: 18/03/2019

Schaal: 1/100



**VLAAMS-
BRABANT**