


Dwarsprofiel 128
Vergelijkingsvlak 10.00 m T.A.W.
Afstand op as 56+69.25

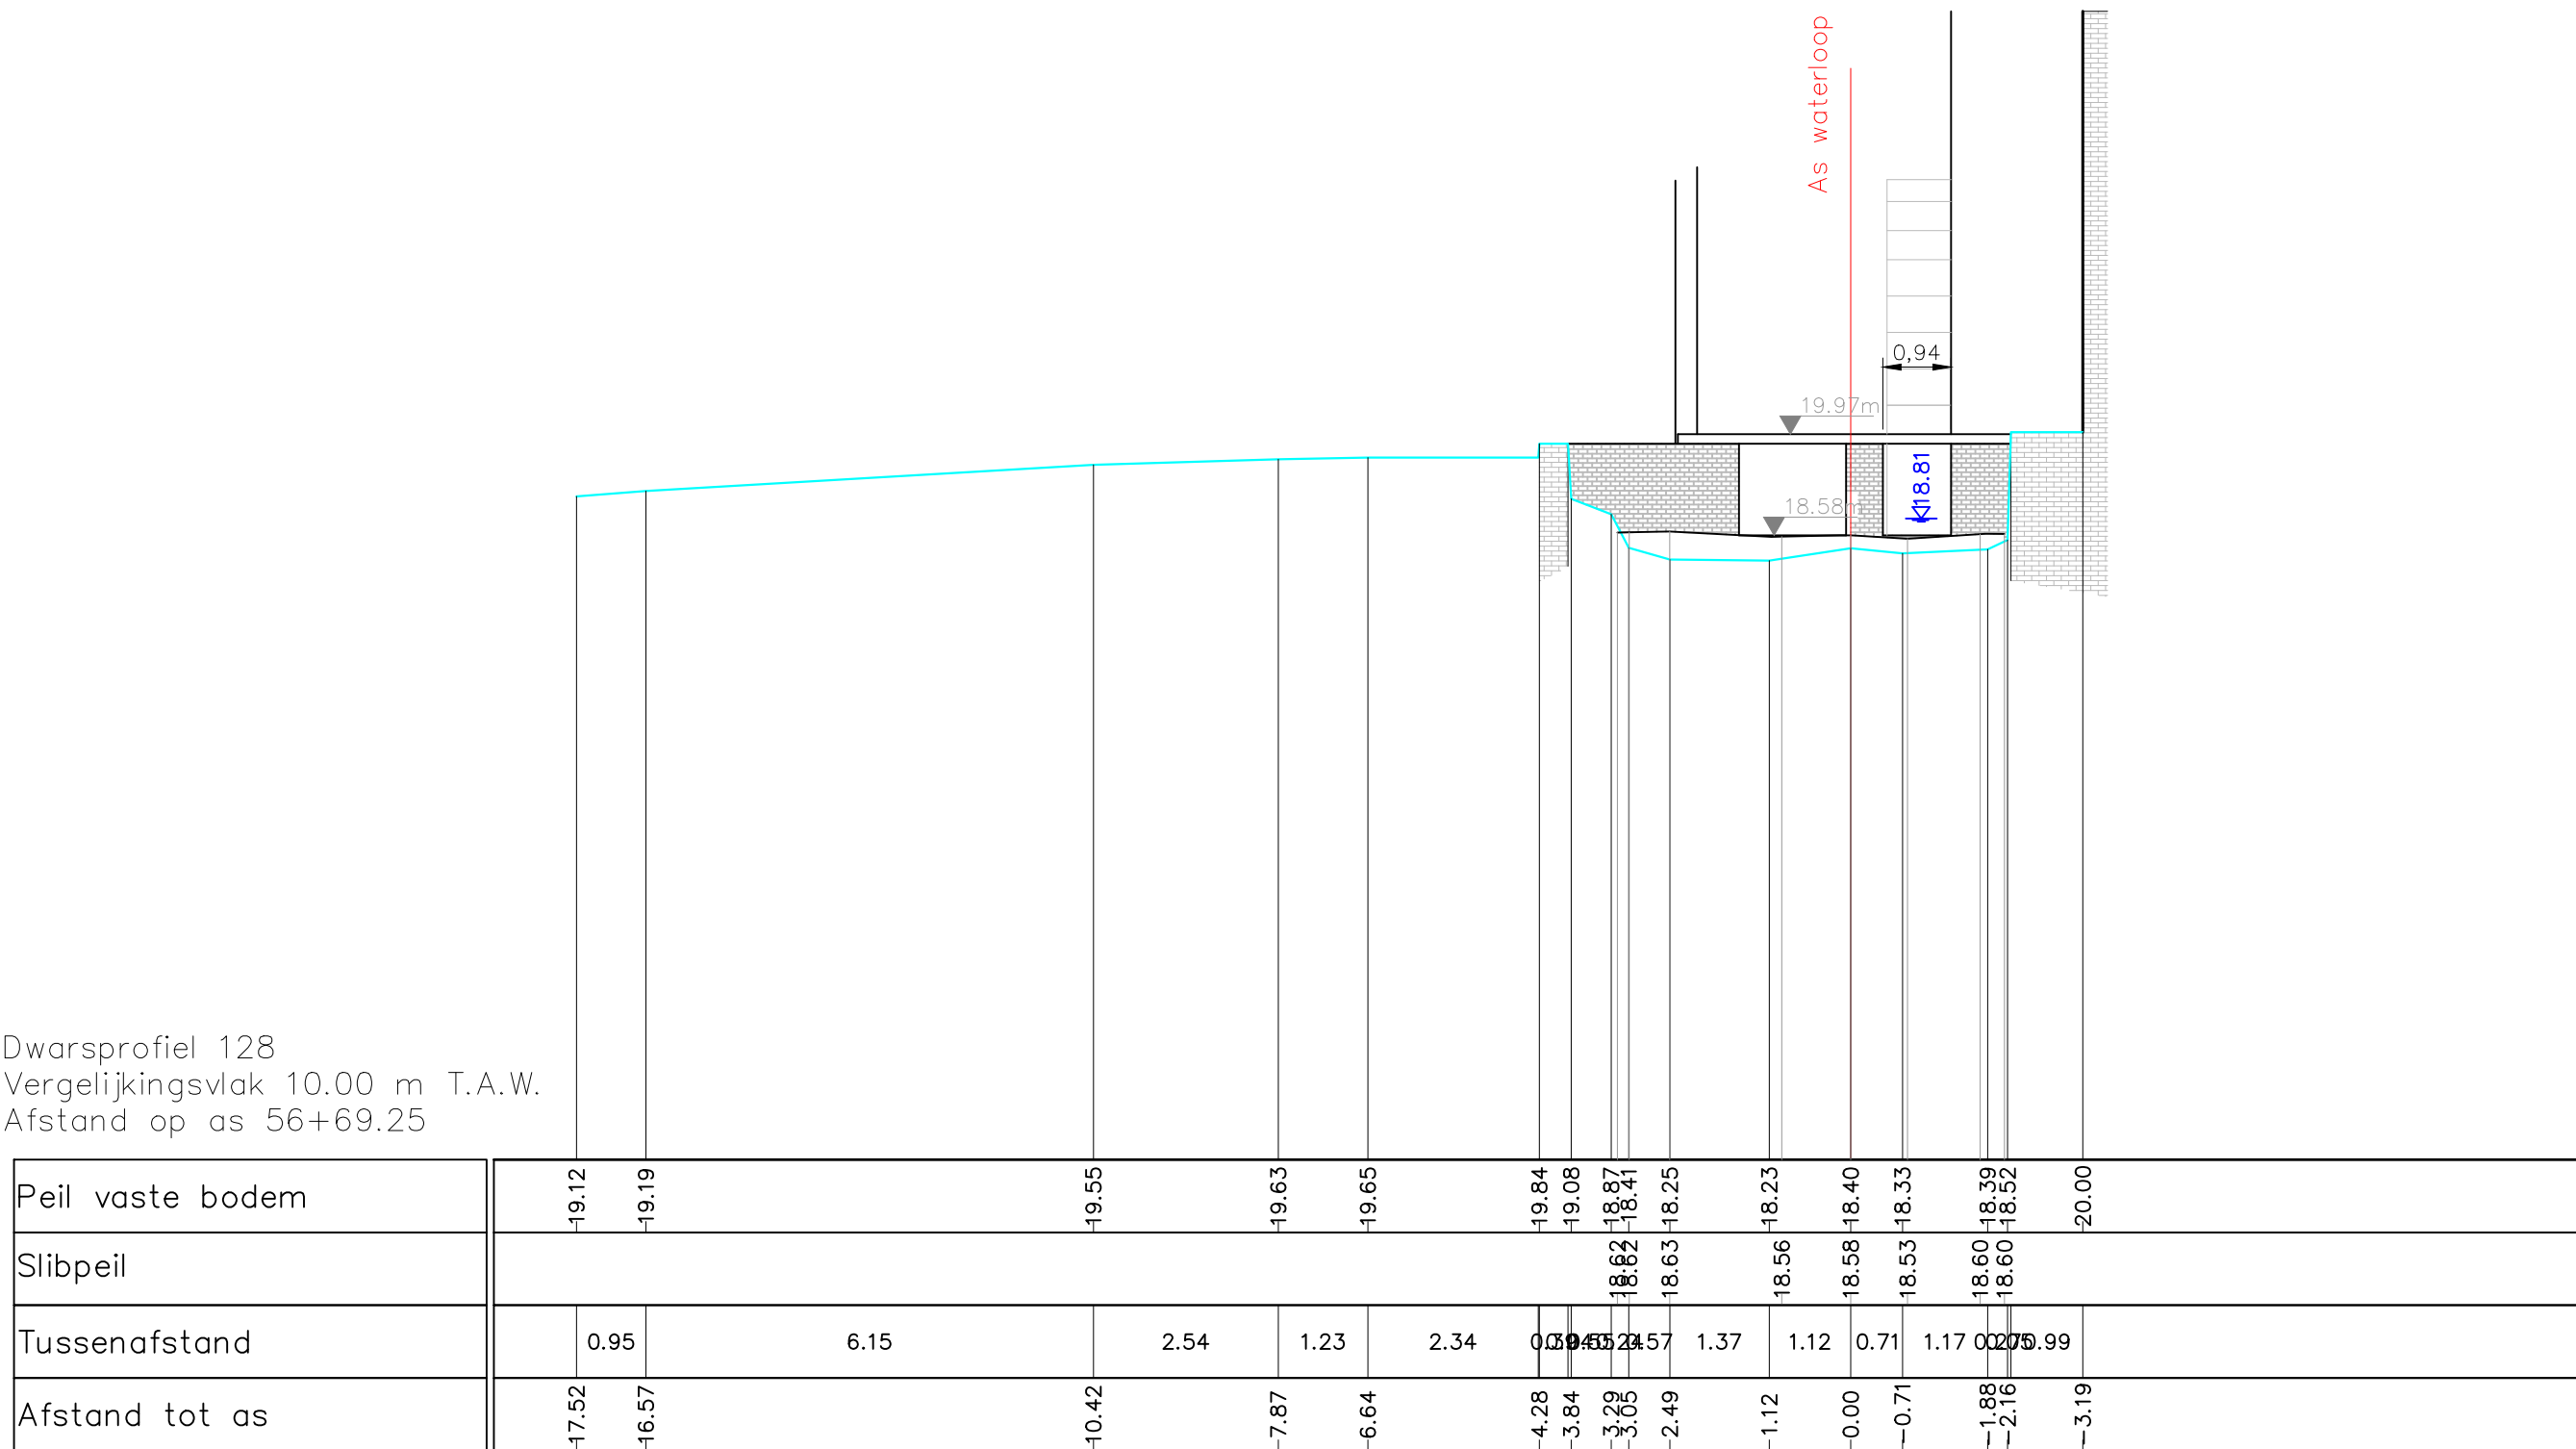

Gemeente Aarschot

B3005

Grote Motte

VHAG: 7183

Locatie ataspunt (LB72): X-coördinaat: 187133,5634 Y-coördinaat: 185328,0782

DWARSPROFIELPLAN

Ataspunt - 130
Datum opmeting: 18/03/2019
Schaal: 1/100

