


Dwarsprofiel 135
Vergelijkingsvlak 10.00 m T.A.W.
Afstand op as 59+30.80

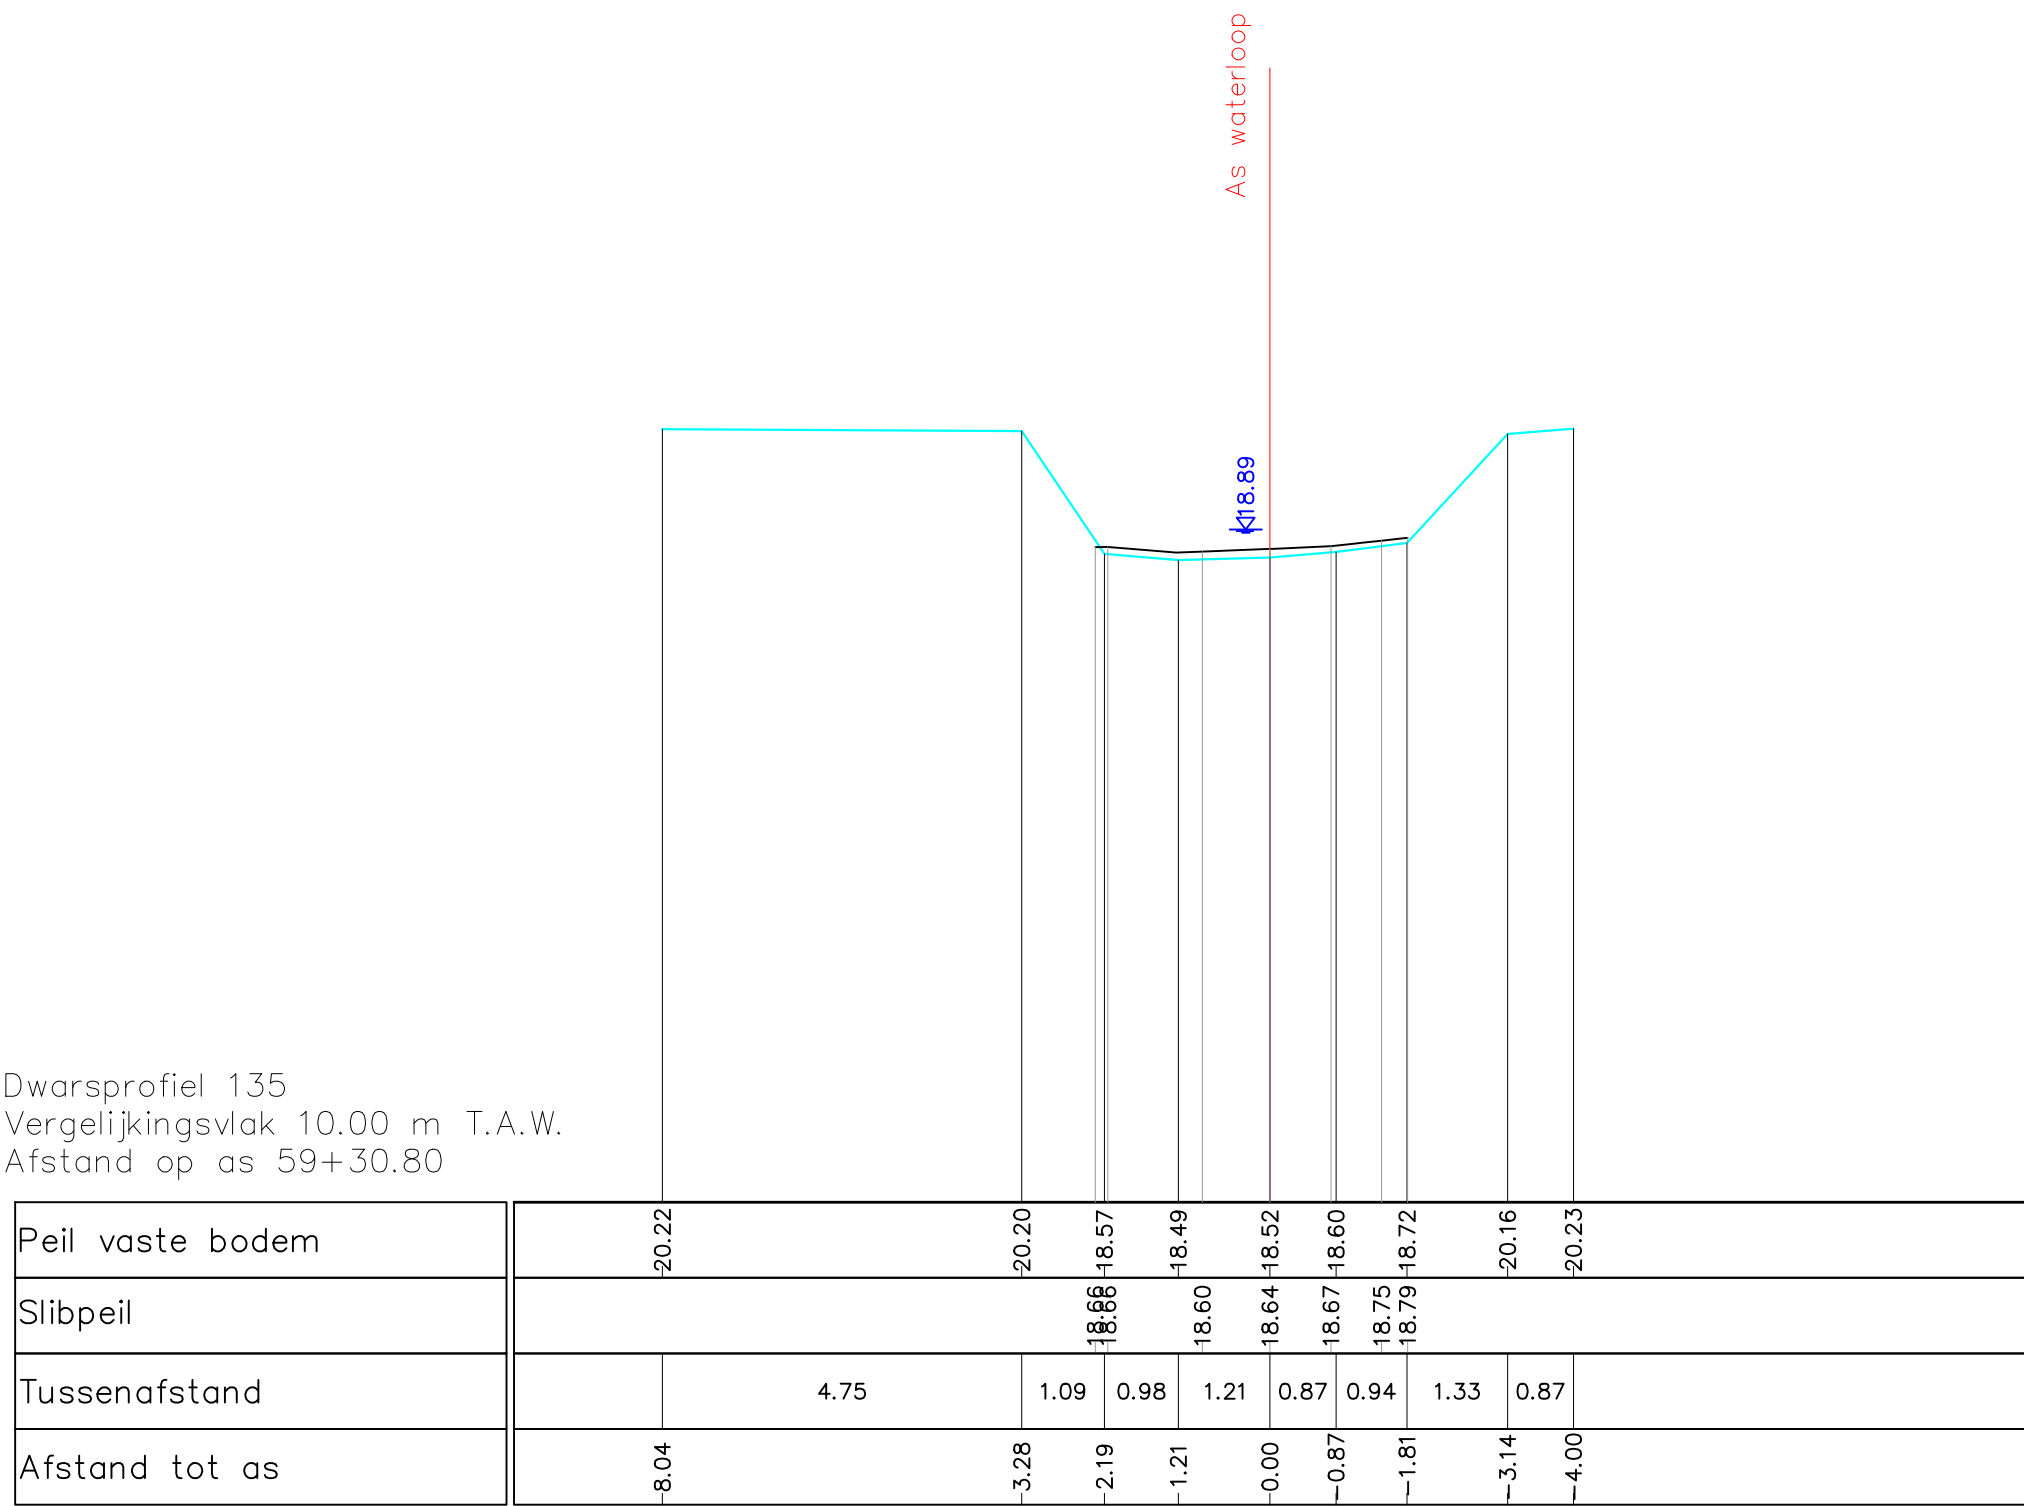

Gemeente Aarschot

B3005

Grote Motte

VHAG: 7183

Locatie ataspunt (LB72): X-coördinaat: 187017,4045 Y-coördinaat: 185101,8177

DWARSPROFIELPLAN

Ataspunt - 137
Datum opmeting: 18/03/2019
Schaal: 1/100

