


Dwarsprofiel 136
Vergelijkingsvlak 10.00 m T.A.W.
Afstand op as 59+59.81

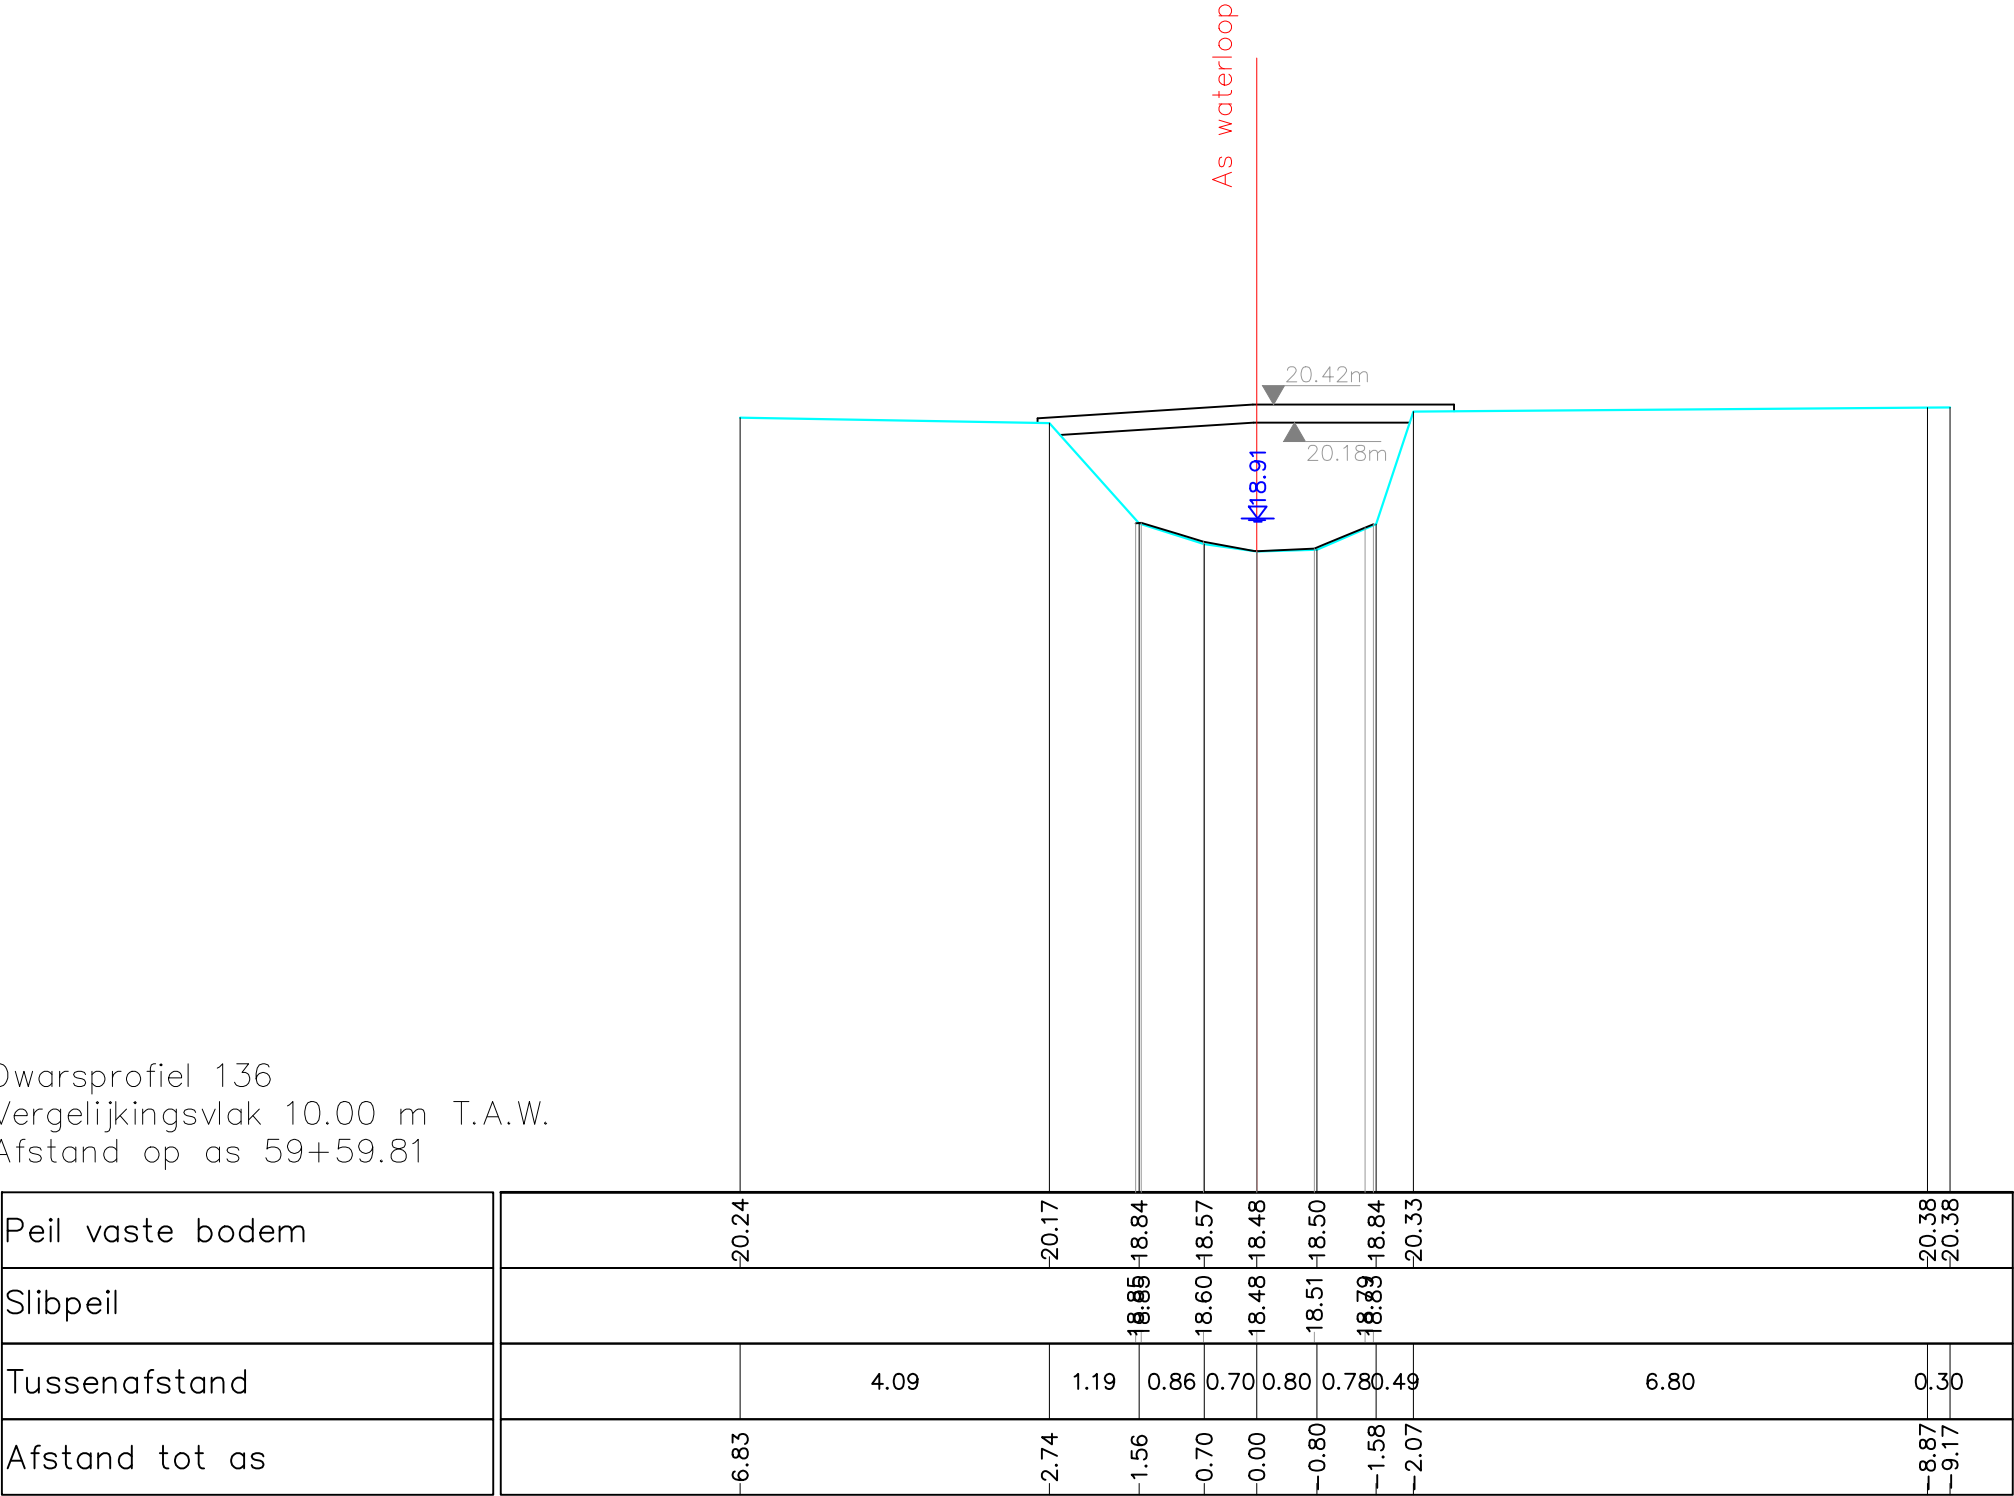

Gemeente Aarschot

B3005

Grote Motte

VHAG: 7183

Locatie atlaspunt (LB72): X-coördinaat: 187010,94 Y-coördinaat: 185073,6834

DWARSPROFIELPLAN

Atlaspunt - 138

Datum opmeting: 18/03/2019

Schaal: 1/100

