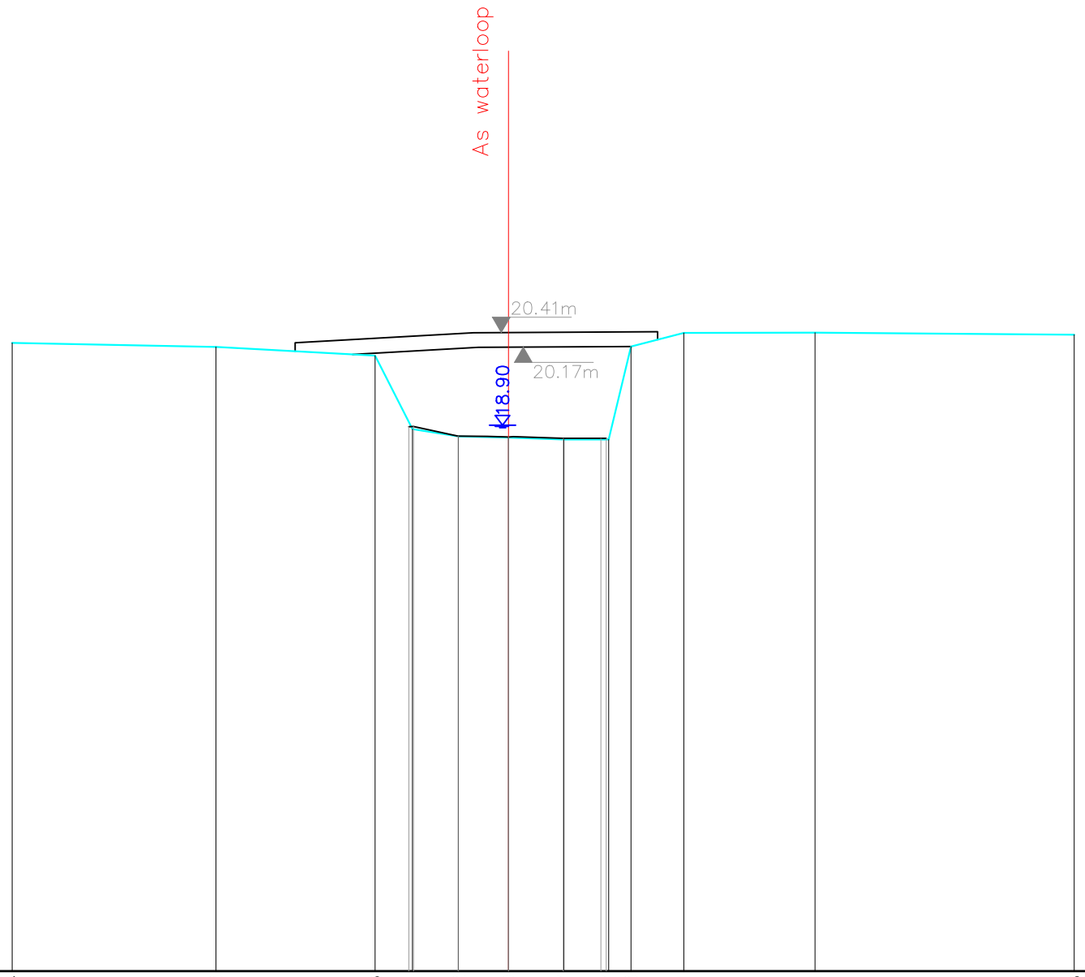

Dwarsprofiel 137
Vergelijkingsvlak 10.00 m T.A.W.
Afstand op as 59+63.83

Peil vaste bodem	20.24		20.18		20.03	18.84	18.72	18.70	18.67	18.67	20.18	20.41		20.41		20.38
Slibpeil						18.88 18.86	18.72	18.71	18.69	18.69 18.68						
Tussenafstand		3.31		2.60	0.61	0.75	0.82	0.90	0.73	0.36	0.86		2.14		4.23	
Afstand tot as	-8.10		-4.77		-2.17	-1.57	-0.82	-0.00	-0.90	-1.63	-2.00	-2.86		-5.00		-9.23

Gemeente Aarschot

B3005 **Grote Motte**

VHAG: 7183

Locatie atlaspunt (LB72): X-coördinaat: 187010,5589 Y-coördinaat: 185069,673

DWARSPROFIELPLAN

Atlaspunt - 139

Datum opmeting: 18/03/2019

Schaal: 1/100

VLAAMS-BRABANT