


Dwarsprofiel 143
Vergelijkingsvlak 10.00 m T.A.W.
Afstand op as 61+93.83

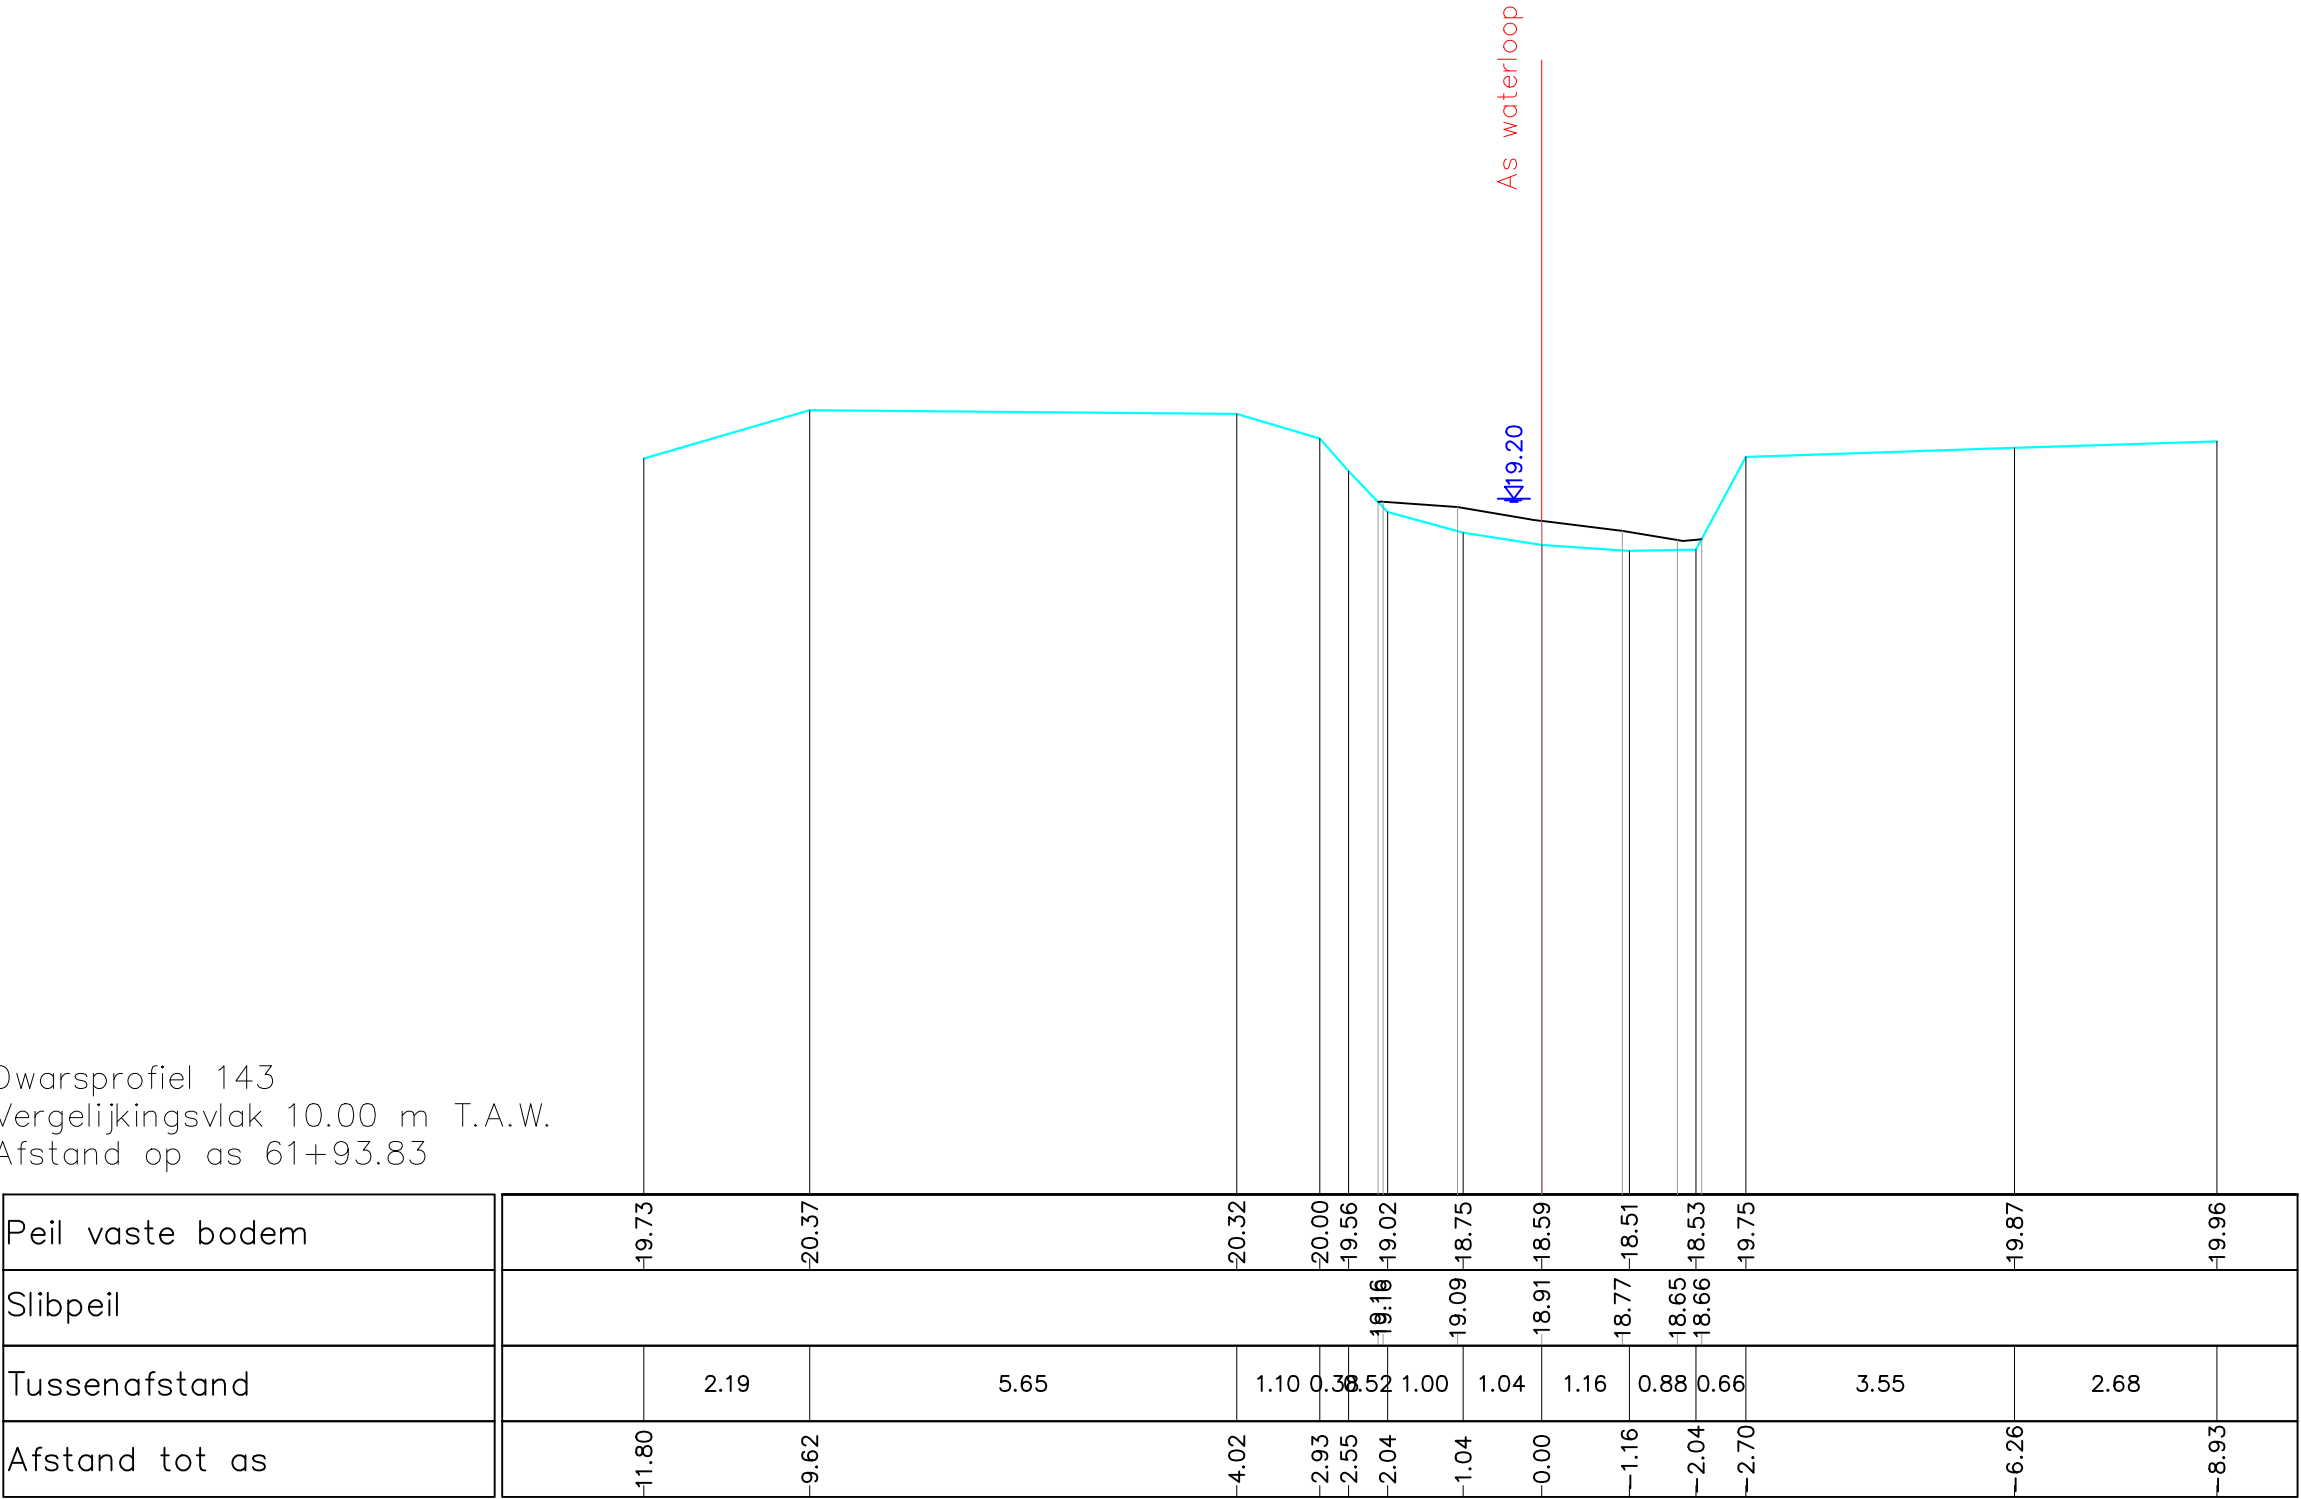

Gemeente Aarschot

B3005 **Grote Motte**

VHAG: 7183
Locatie atlaspunt (LB72): X-coördinaat: 186976,239 Y-coördinaat: 184889,0302

DWARSPROFIELPLAN

Atlaspunt - 145
Datum opmeting: 18/03/2019
Schaal: 1/100

