


Dwarsprofiel 146
Vergelijkingsvlak 10.00 m T.A.W.
Afstand op as 63+55.12

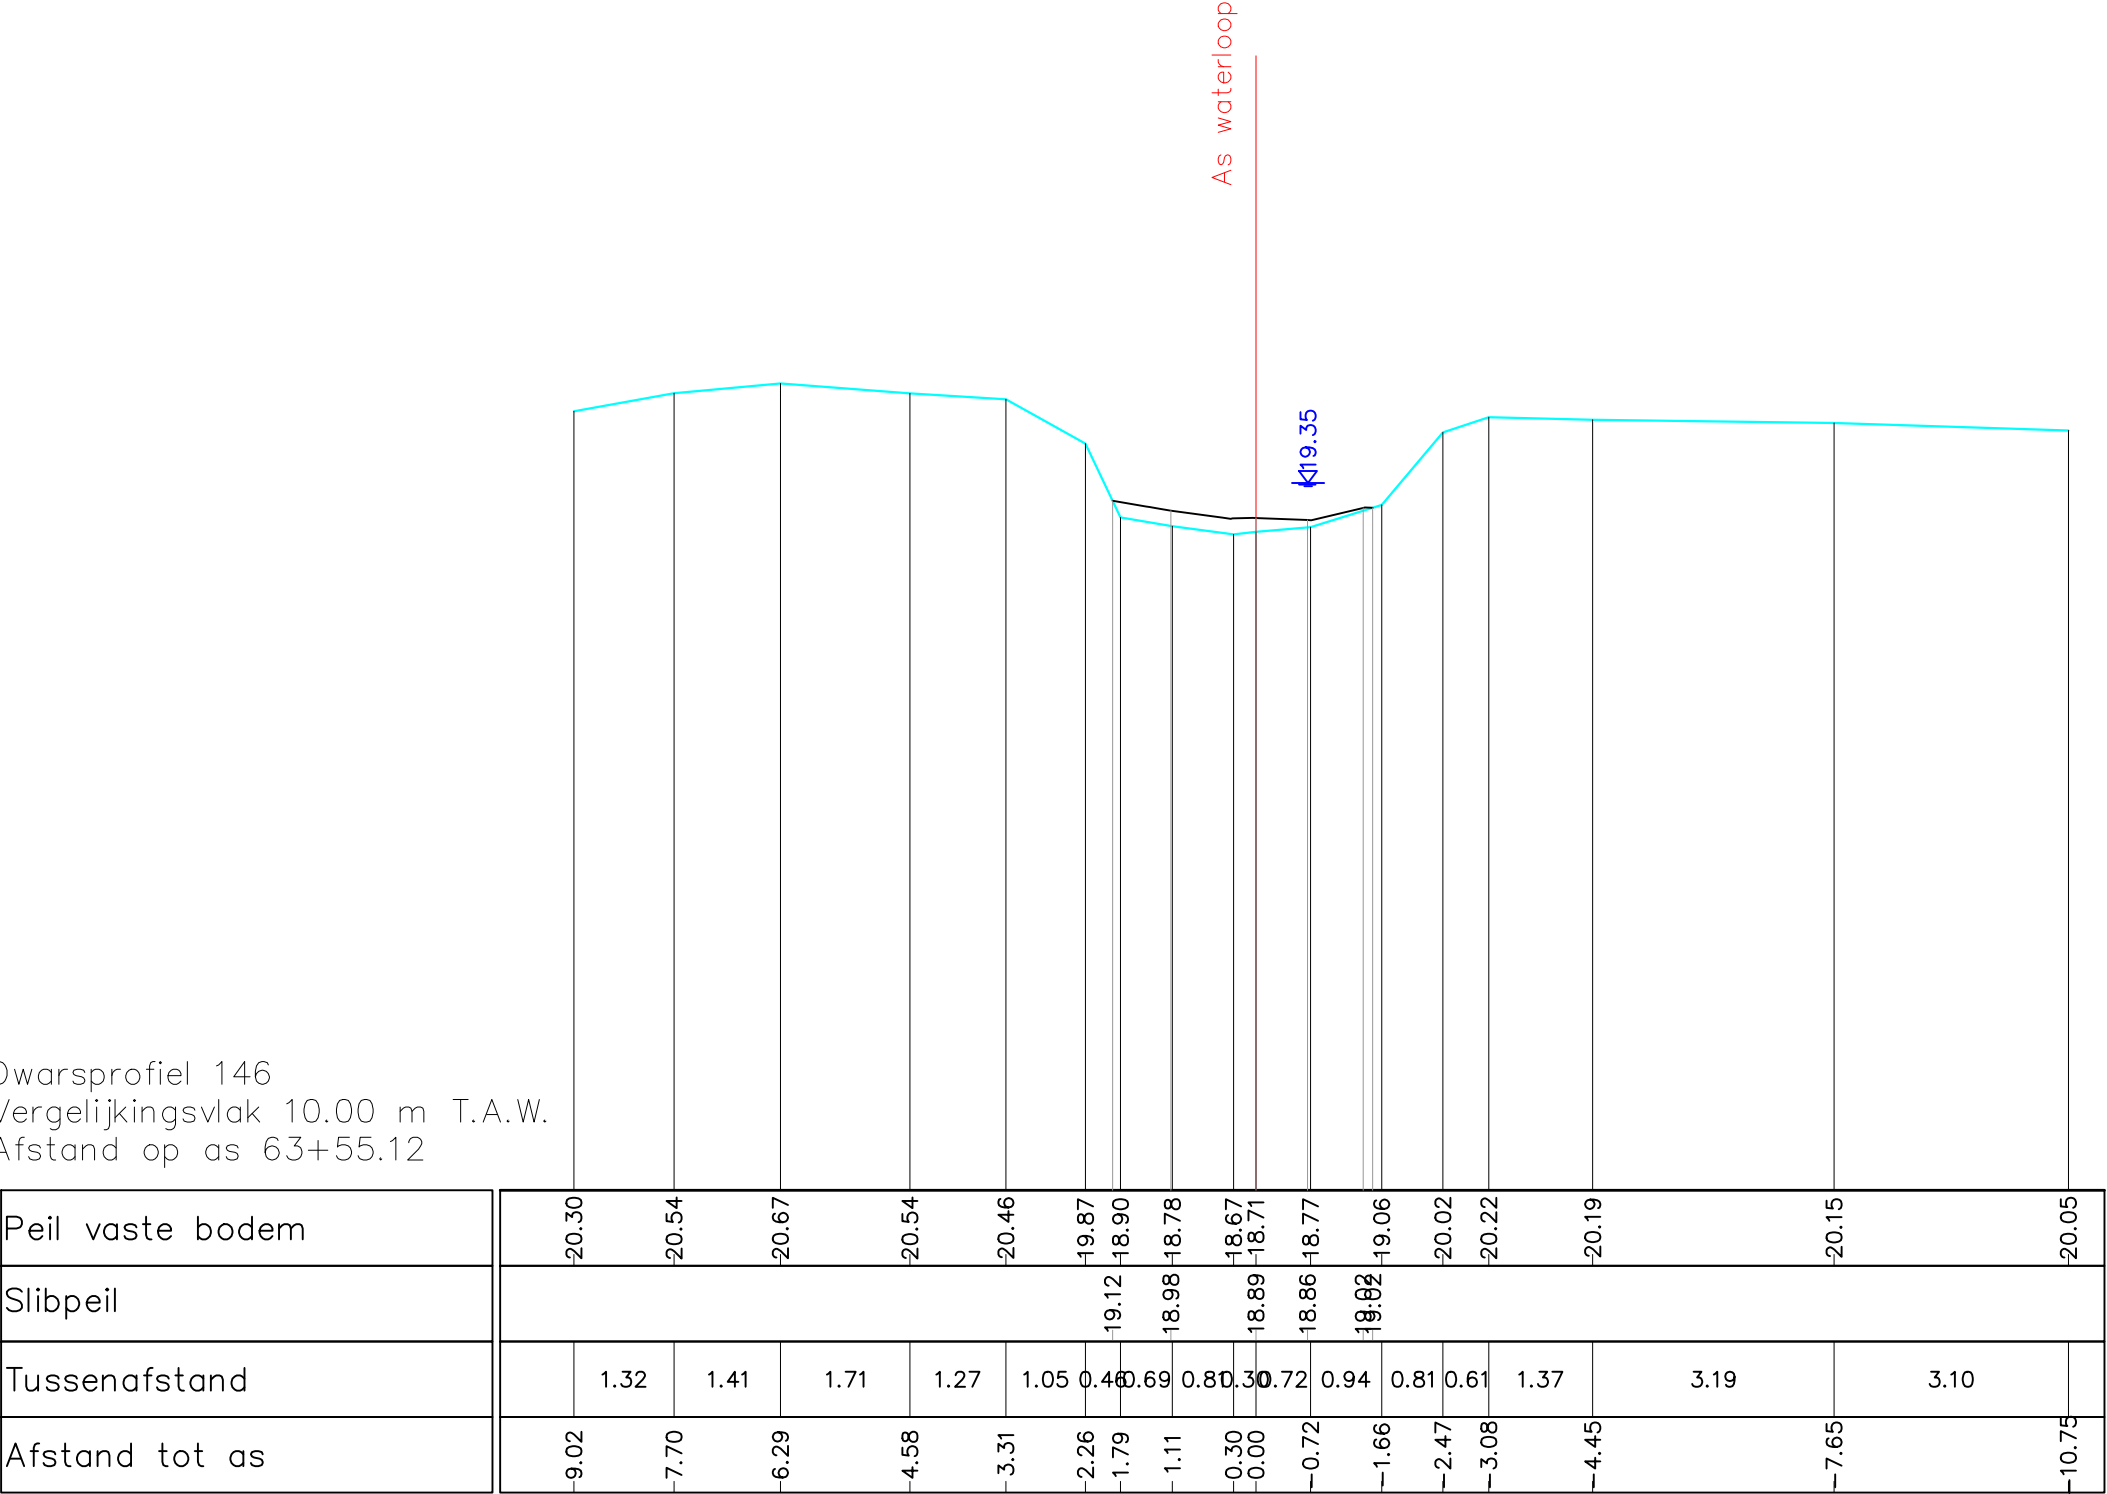

Gemeente Aarschot

B3005

Grote Motte

VHAG: 7183

Locatie ataspunt (LB72): X-coördinaat: 187081,6881 Y-coördinaat: 184833,9059

DWARSPROFIELPLAN

Ataspunt - 148
Datum opmeting: 18/03/2019
Schaal: 1/100

