


Dwarsprofiel 147
Vergelijkingsvlak 10.00 m T.A.W.
Afstand op as 64+13.89

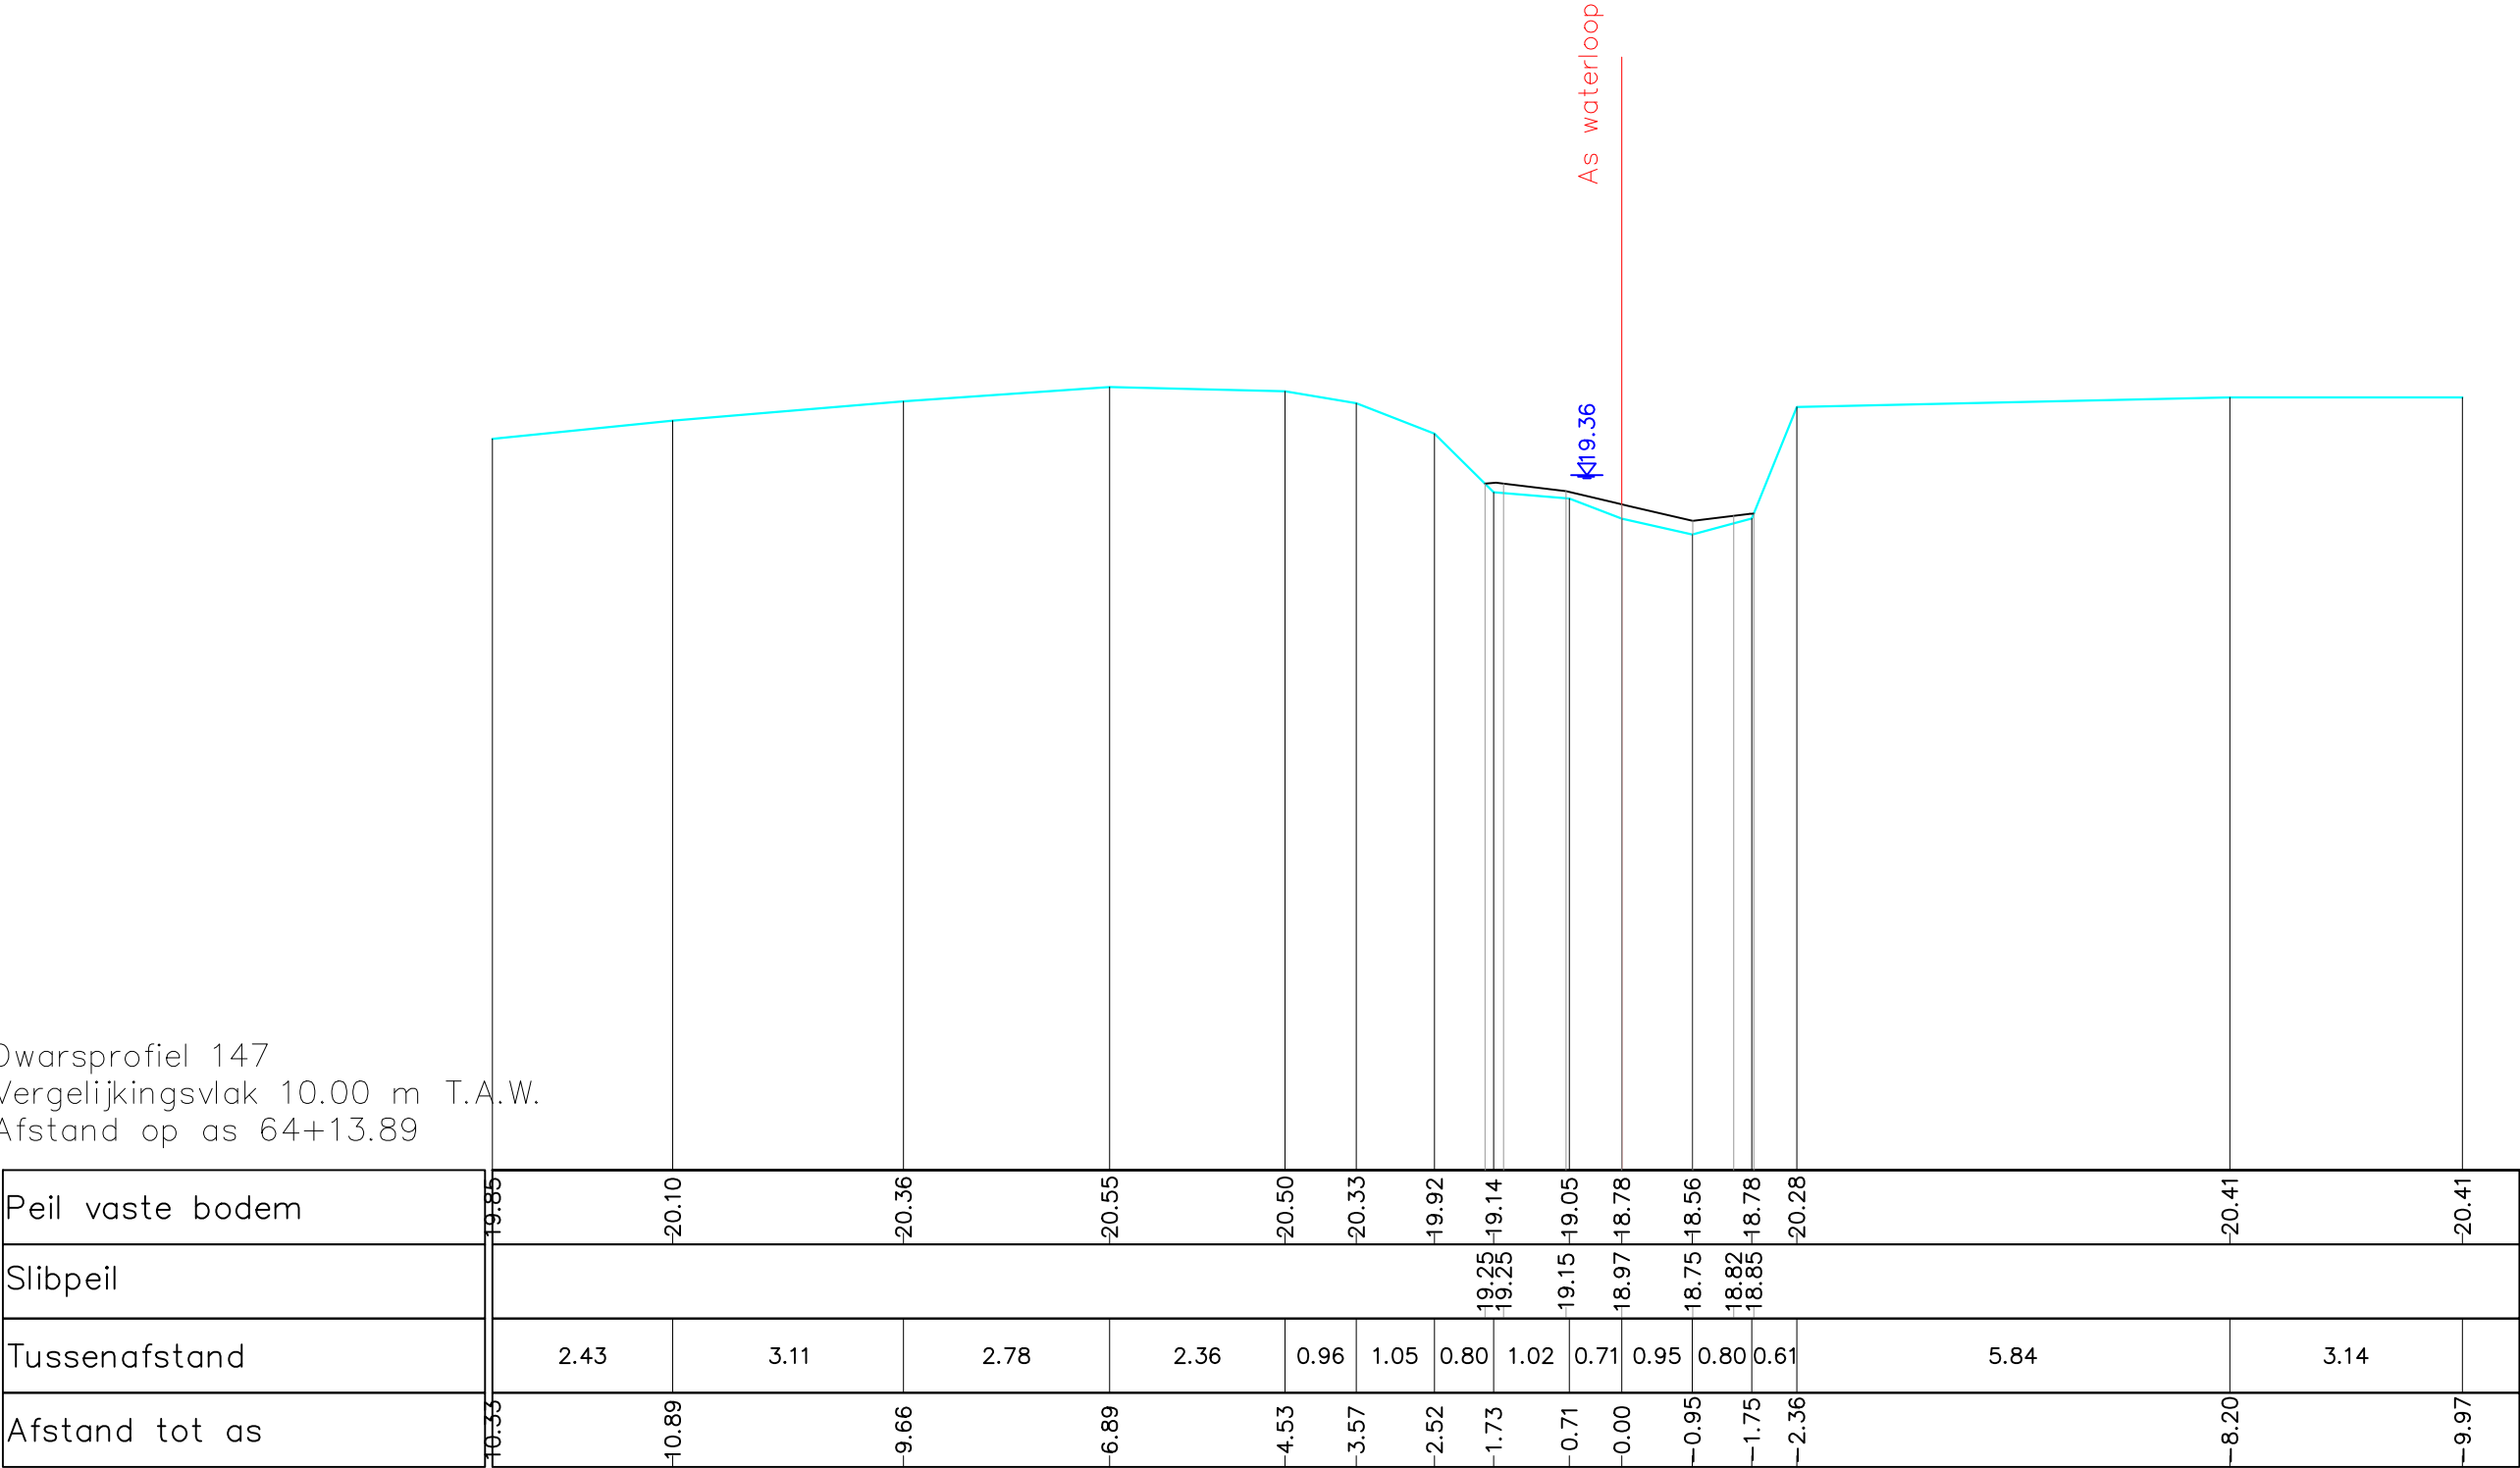

Gemeente Aarschot

B3005

Grote Motte

VHAG: 7183

Locatie atlaspunt (LB72): X-coördinaat: 187085,6698 Y-coördinaat: 184797,7801

DWARSPROFIELPLAN

Atlaspunt - 149
Datum opmeting: 18/03/2019
Schaal: 1/100

