


Dwarsprofiel 153
Vergelijkingsvlak 12.00 m T.A.W.
Afstand op as 66+98.93

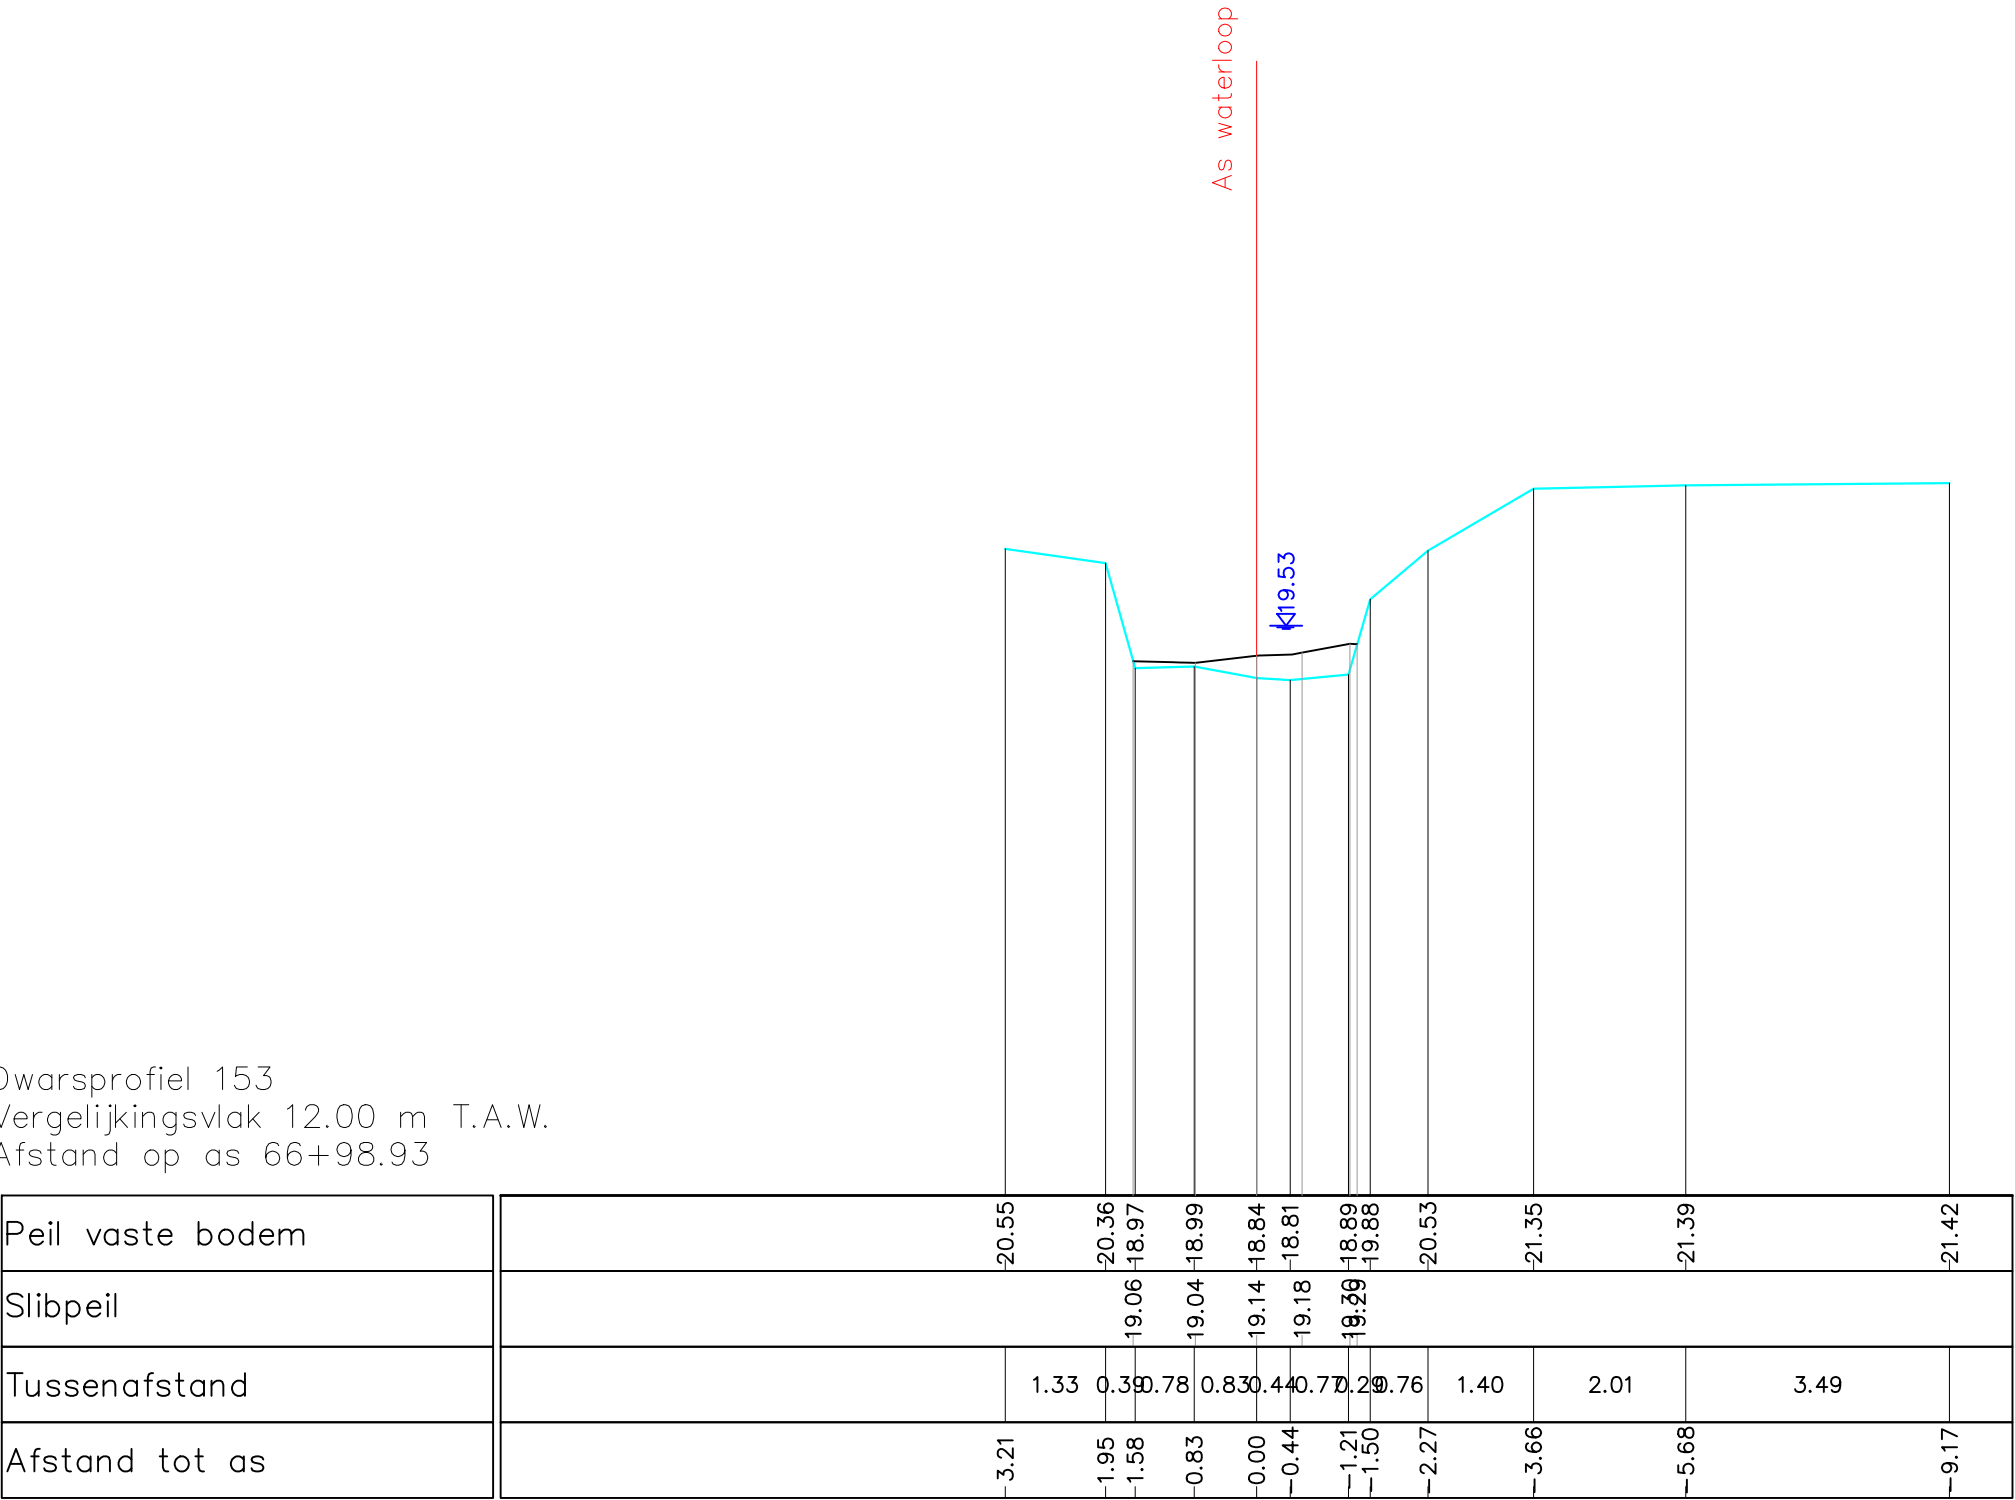

Gemeente Aarschot

B3005

Grote Motte

VHAG: 7183

Locatie atlaspunt (LB72): X-coördinaat: 187044,3541 Y-coördinaat: 184527,1001

DWARSPROFIELPLAN

Atlaspunt - 155
Datum opmeting: 18/03/2019
Schaal: 1/100

