


Dwarsprofiel 154
Vergelijkingsvlak 12.00 m T.A.W.
Afstand op as 67+47.09

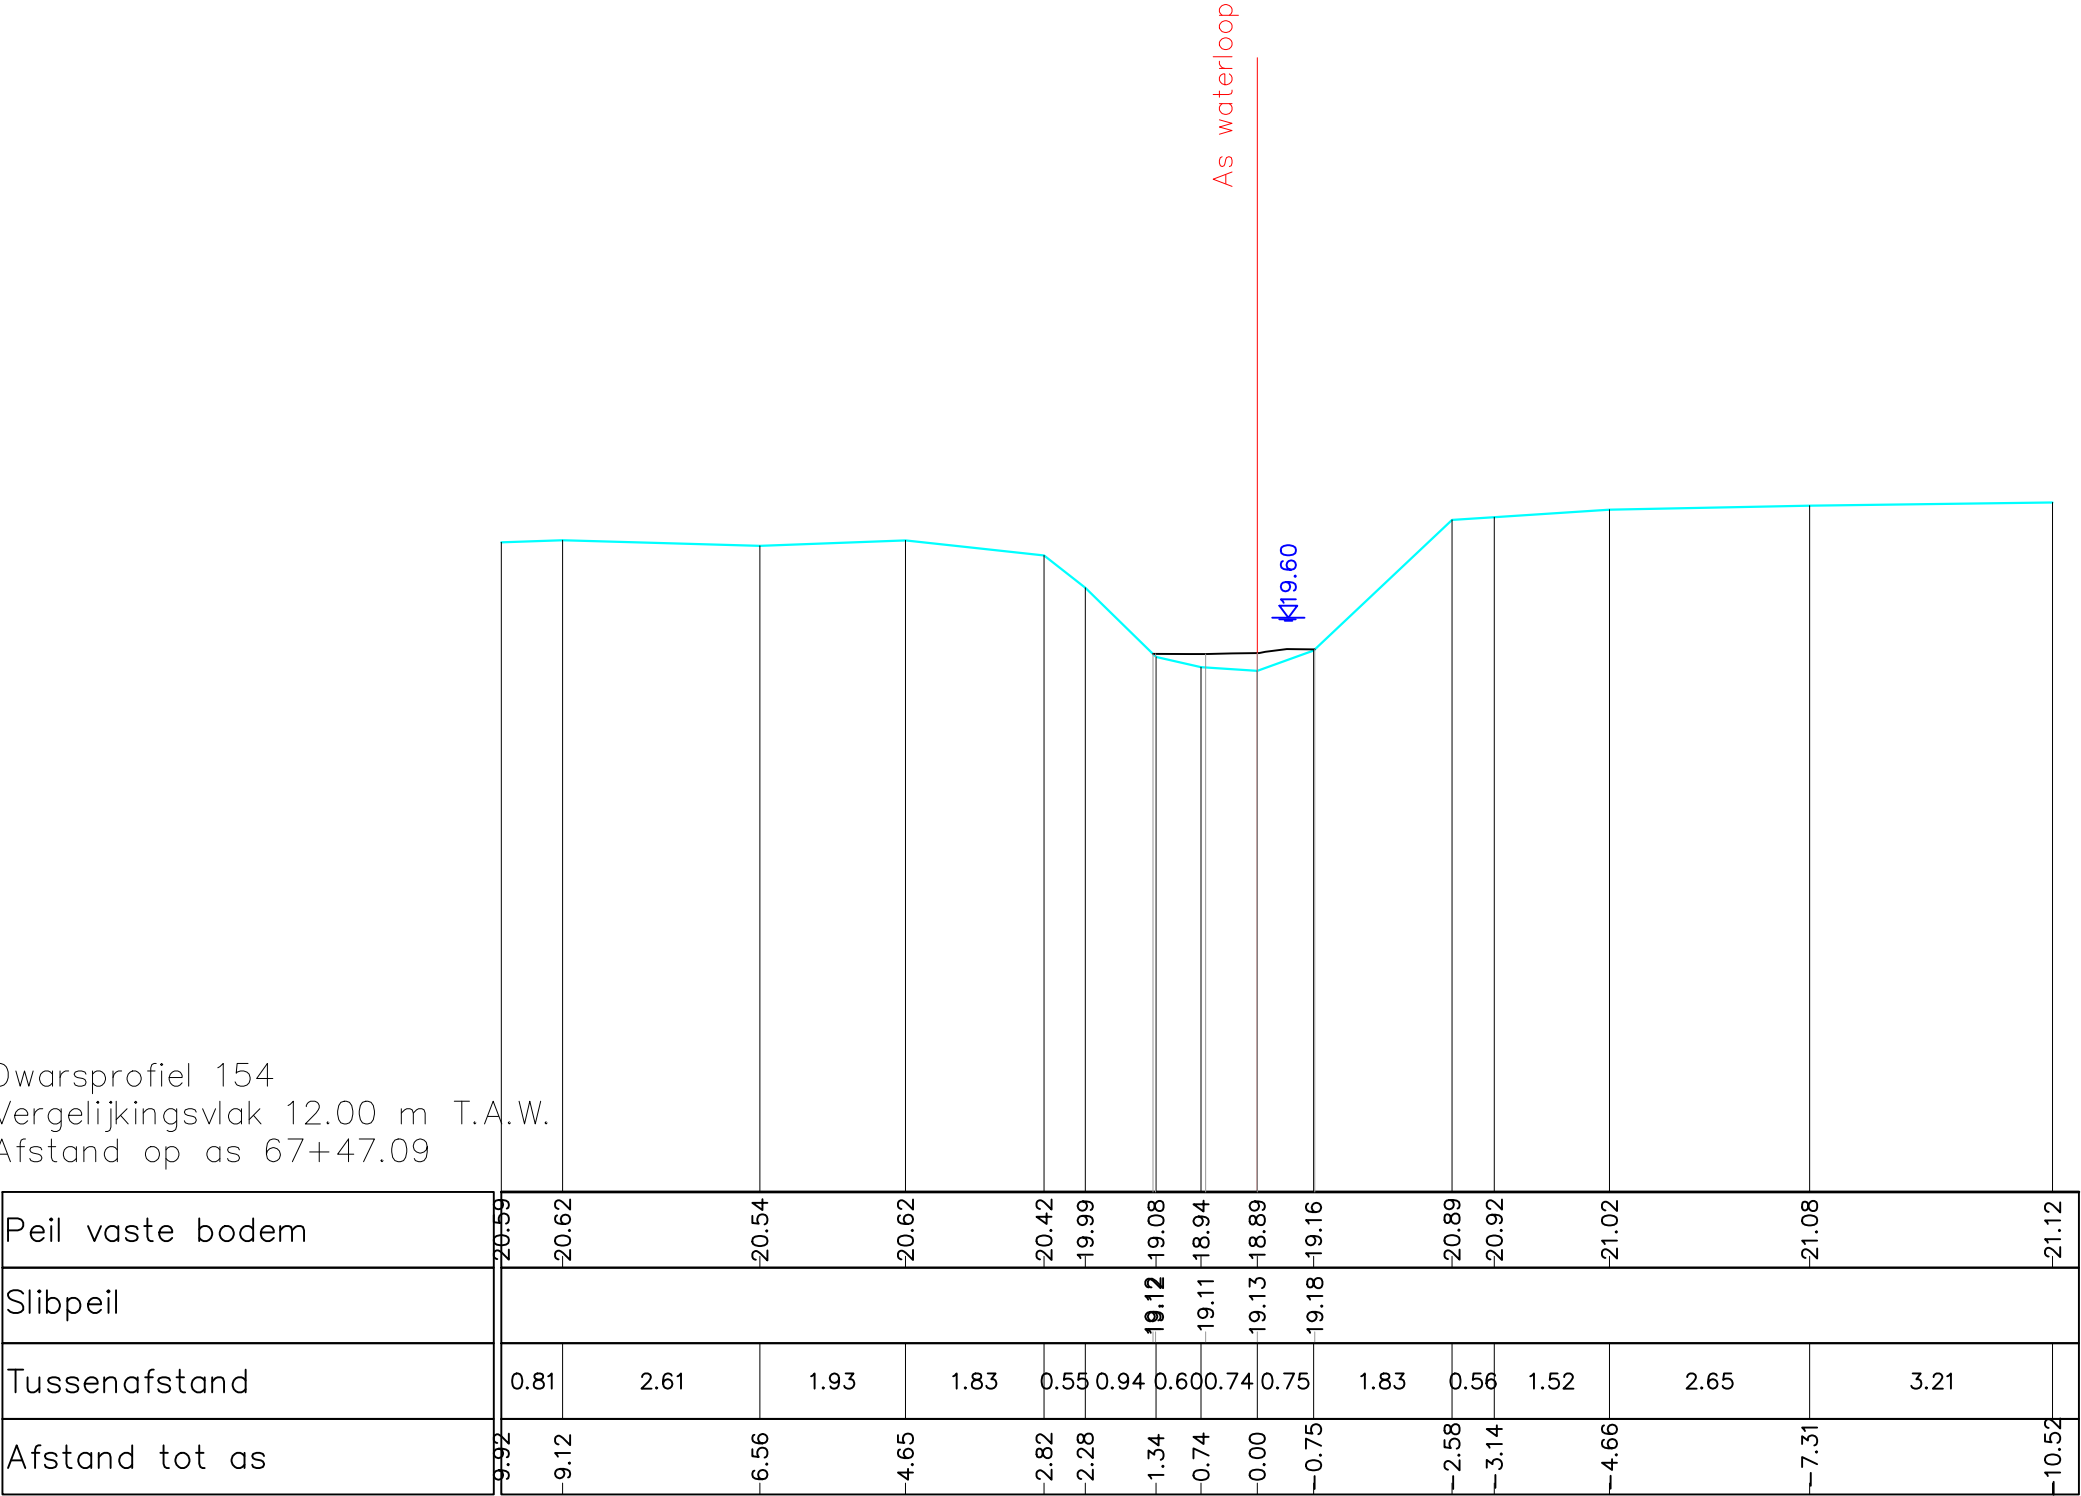

Gemeente Aarschot

B3005

Grote Motte

VHAG: 7183

Locatie ataspunt (LB72): X-coördinaat: 187058,3982 Y-coördinaat: 184482,7206

DWARSPROFIELPLAN

Ataspunt - 156

Datum opmeting: 18/03/2019

Schaal: 1/100



**VLAAMS-
BRABANT**