


Dwarsprofiel 155
Vergelijkingsvlak 12.00 m T.A.W.
Afstand op as 67+99.41

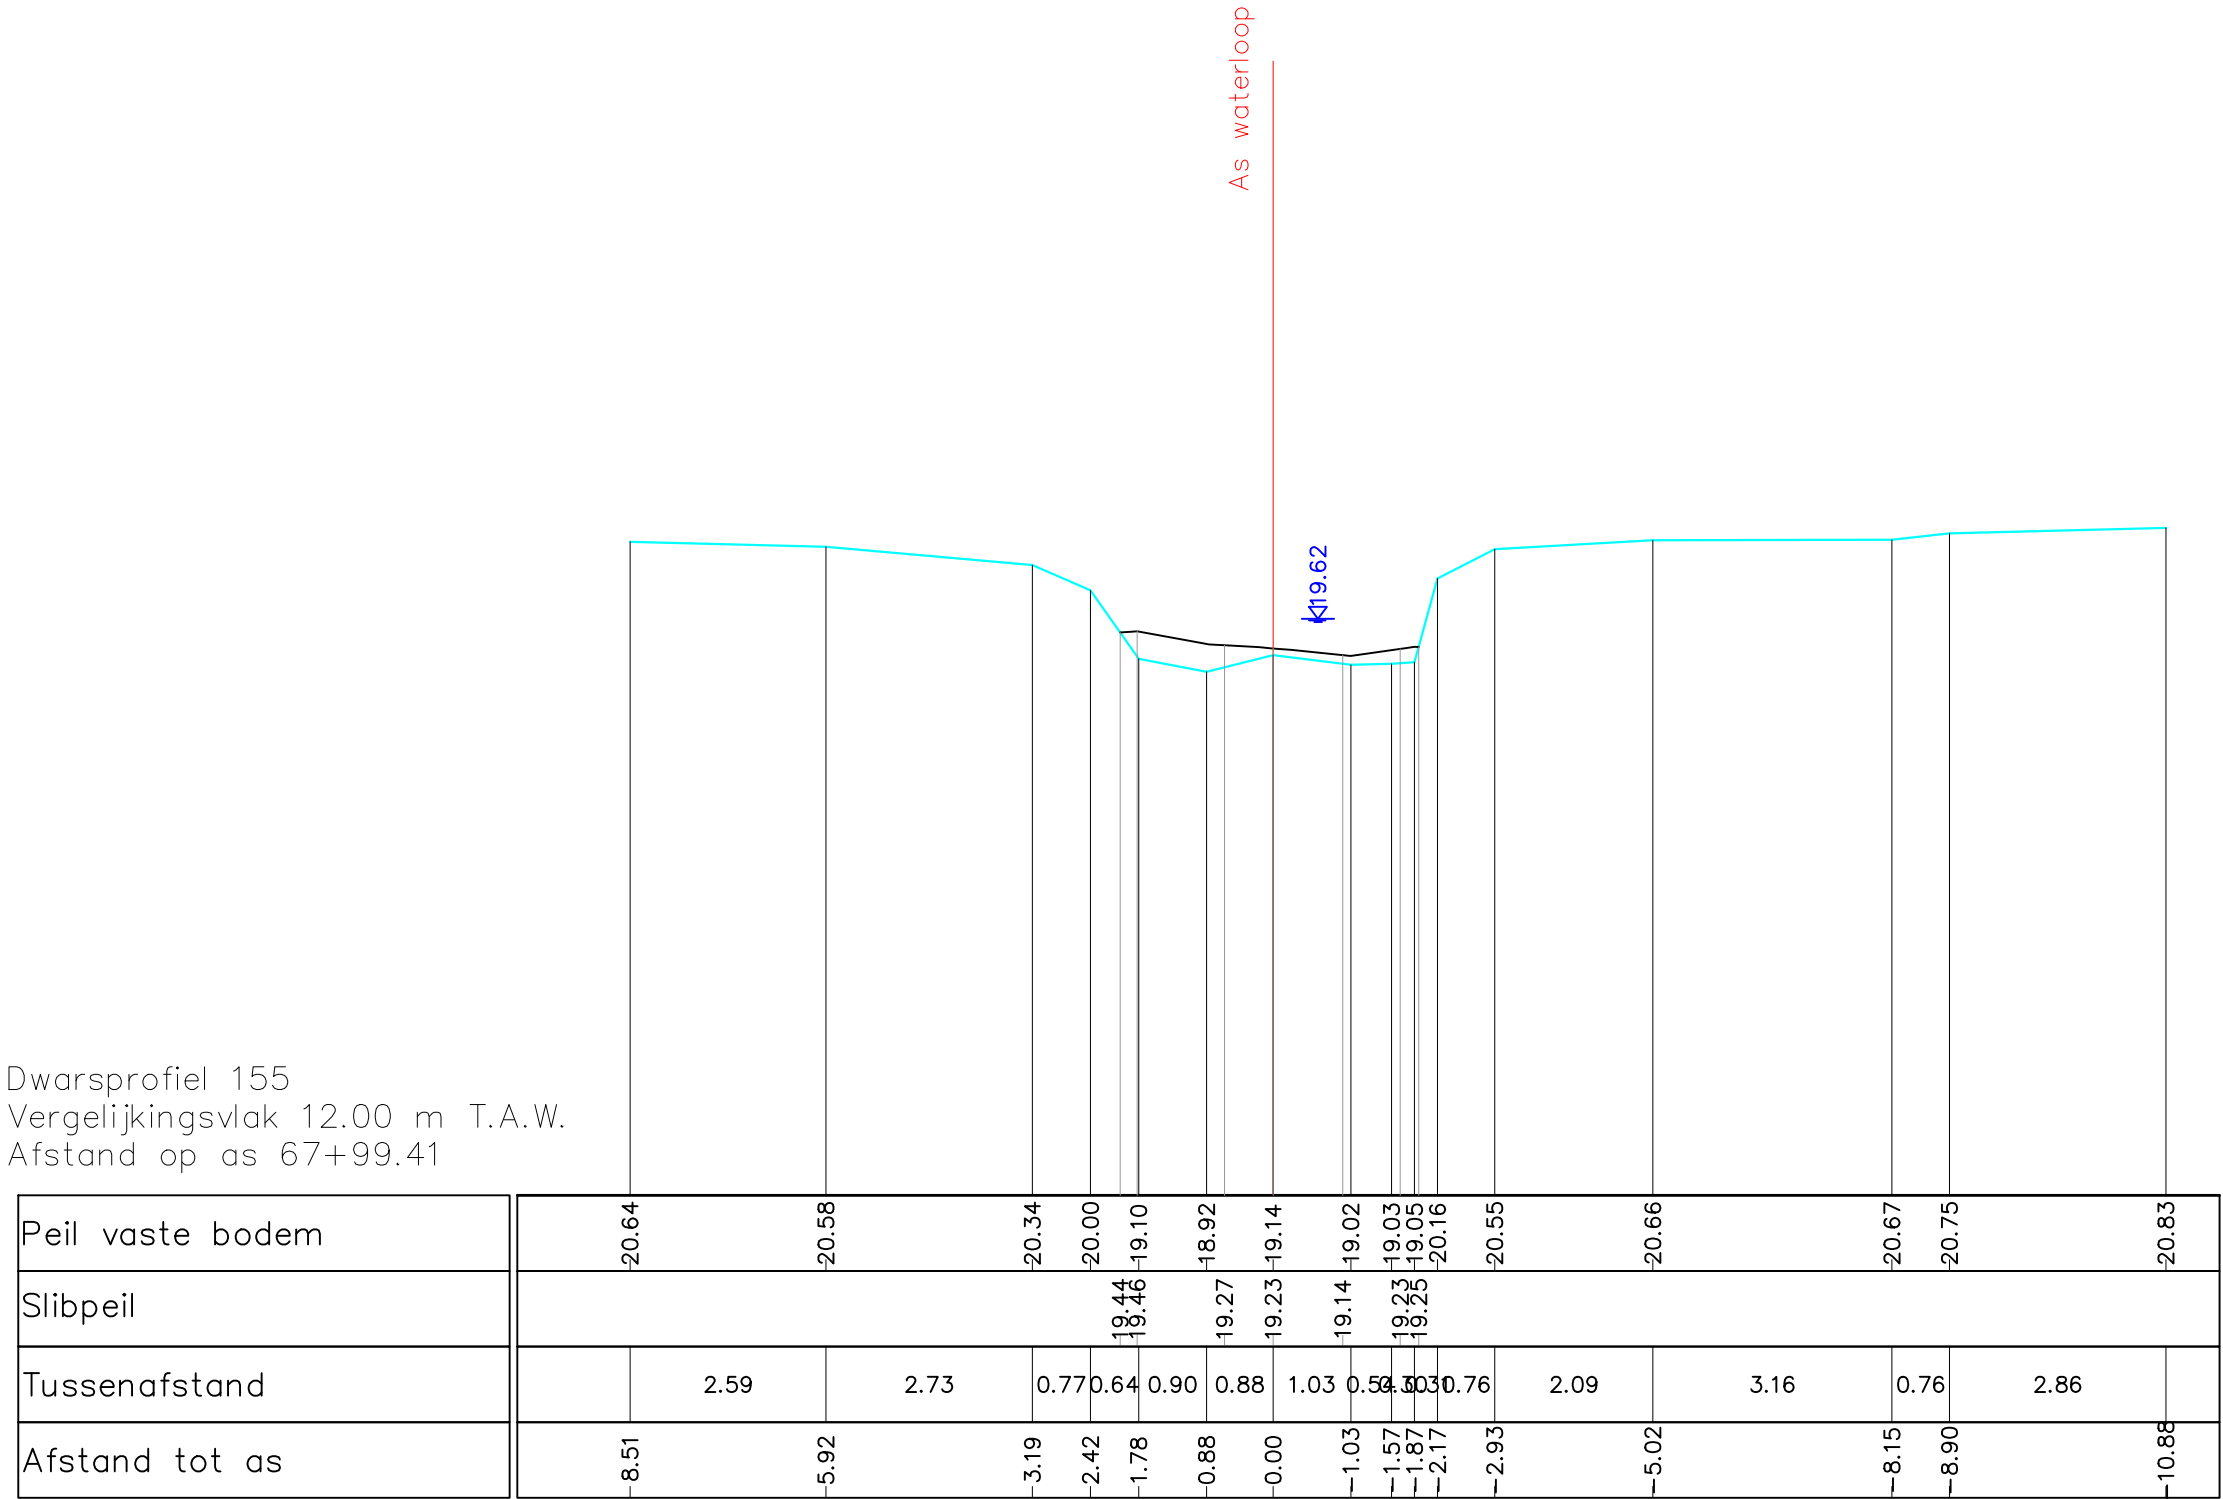

Gemeente Aarschot

B3005

Grote Motte

VHAG: 7183

Locatie ataspunt (LB72): X-coördinaat: 187069,4162 Y-coördinaat: 184434,6582

DWARSPROFIELPLAN

Ataspunt - 157
Datum opmeting: 18/03/2019
Schaal: 1/100

