


Dwarsprofiel 156
Vergelijkingsvlak 12.00 m T.A.W.
Afstand op as 68+38.74

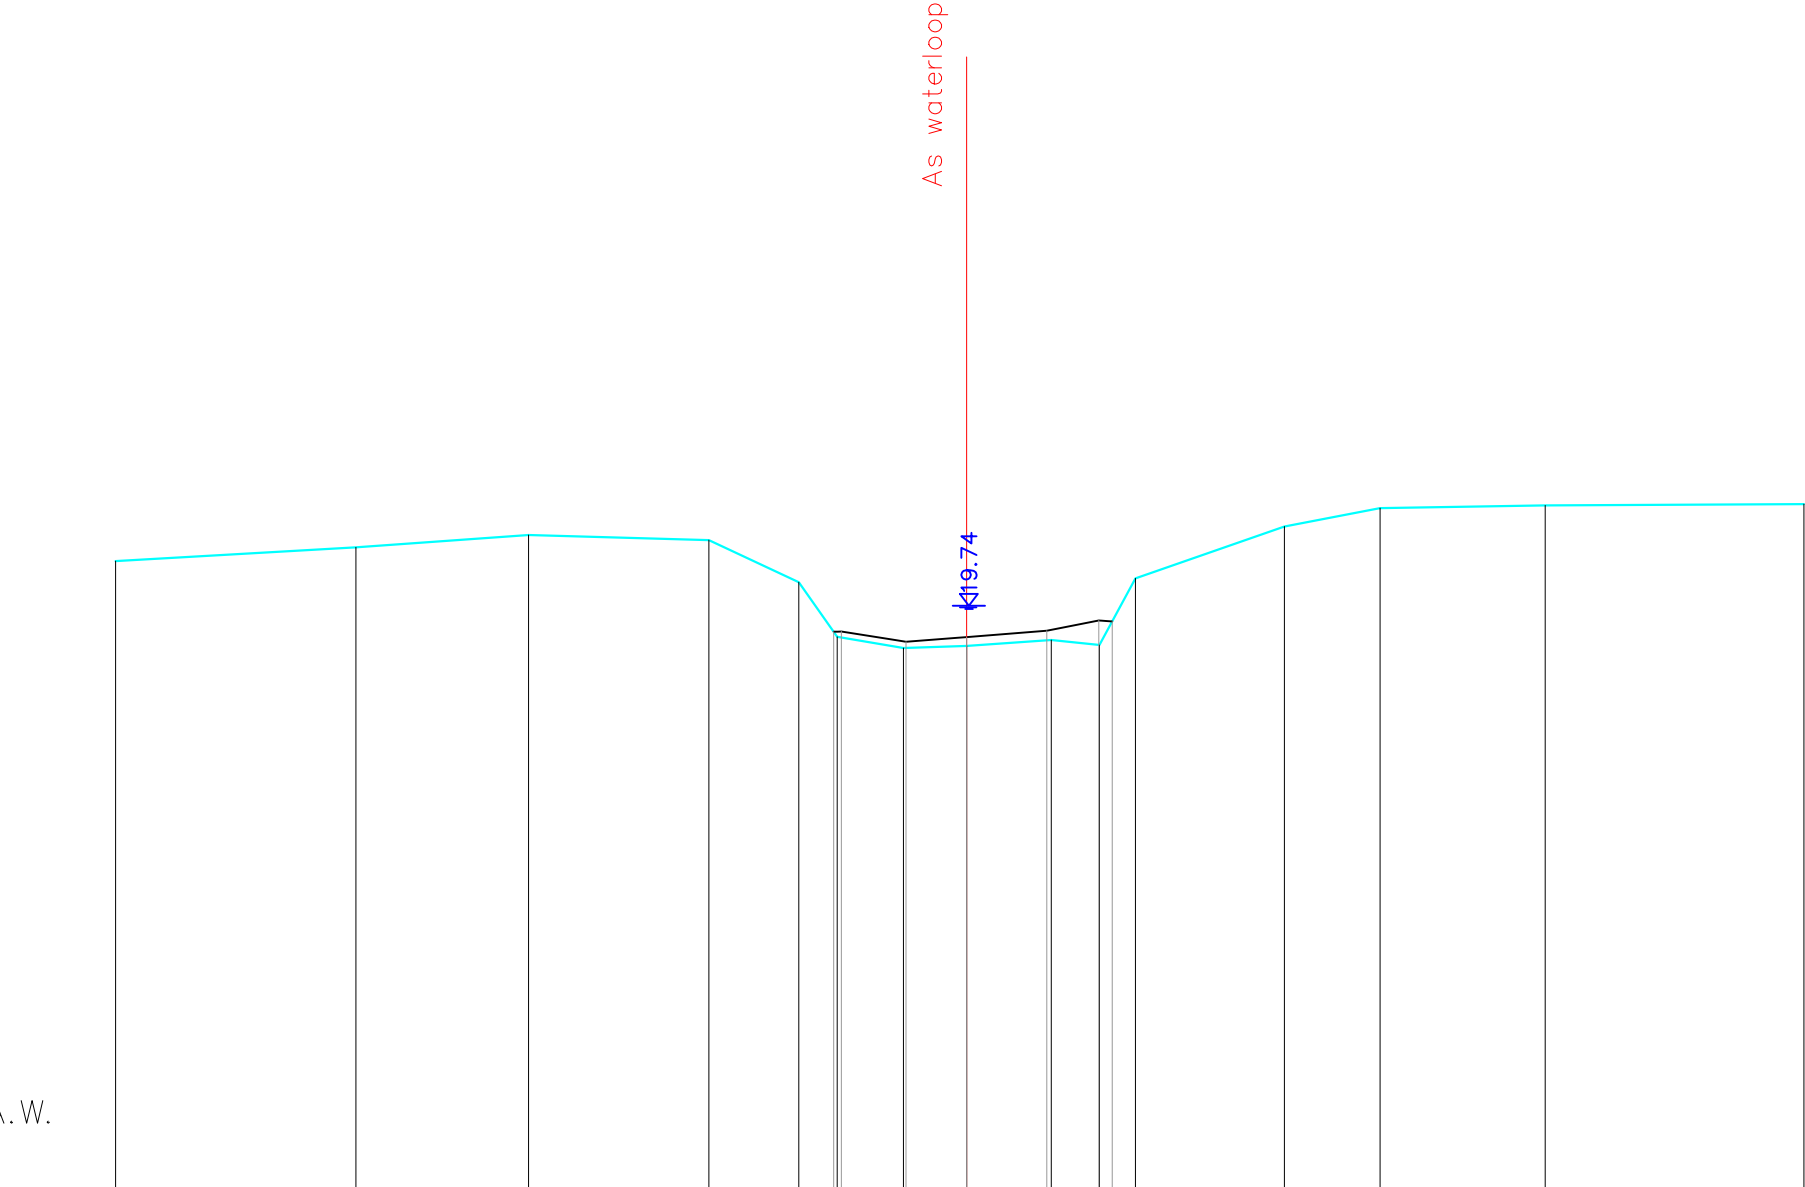

Gemeente Aarschot

B3005

Grote Motte

VHAG: 7183

Locatie ataspunt (LB72): X-coördinaat: 187075,2134 Y-coördinaat: 184402,4553

DWARSPROFIELPLAN

Ataspunt - 158
Datum opmeting: 18/03/2019
Schaal: 1/100

