


Dwarsprofiel 157  
Vergelijkingsvlak 12.00 m T.A.W.  
Afstand op as 68+91.52

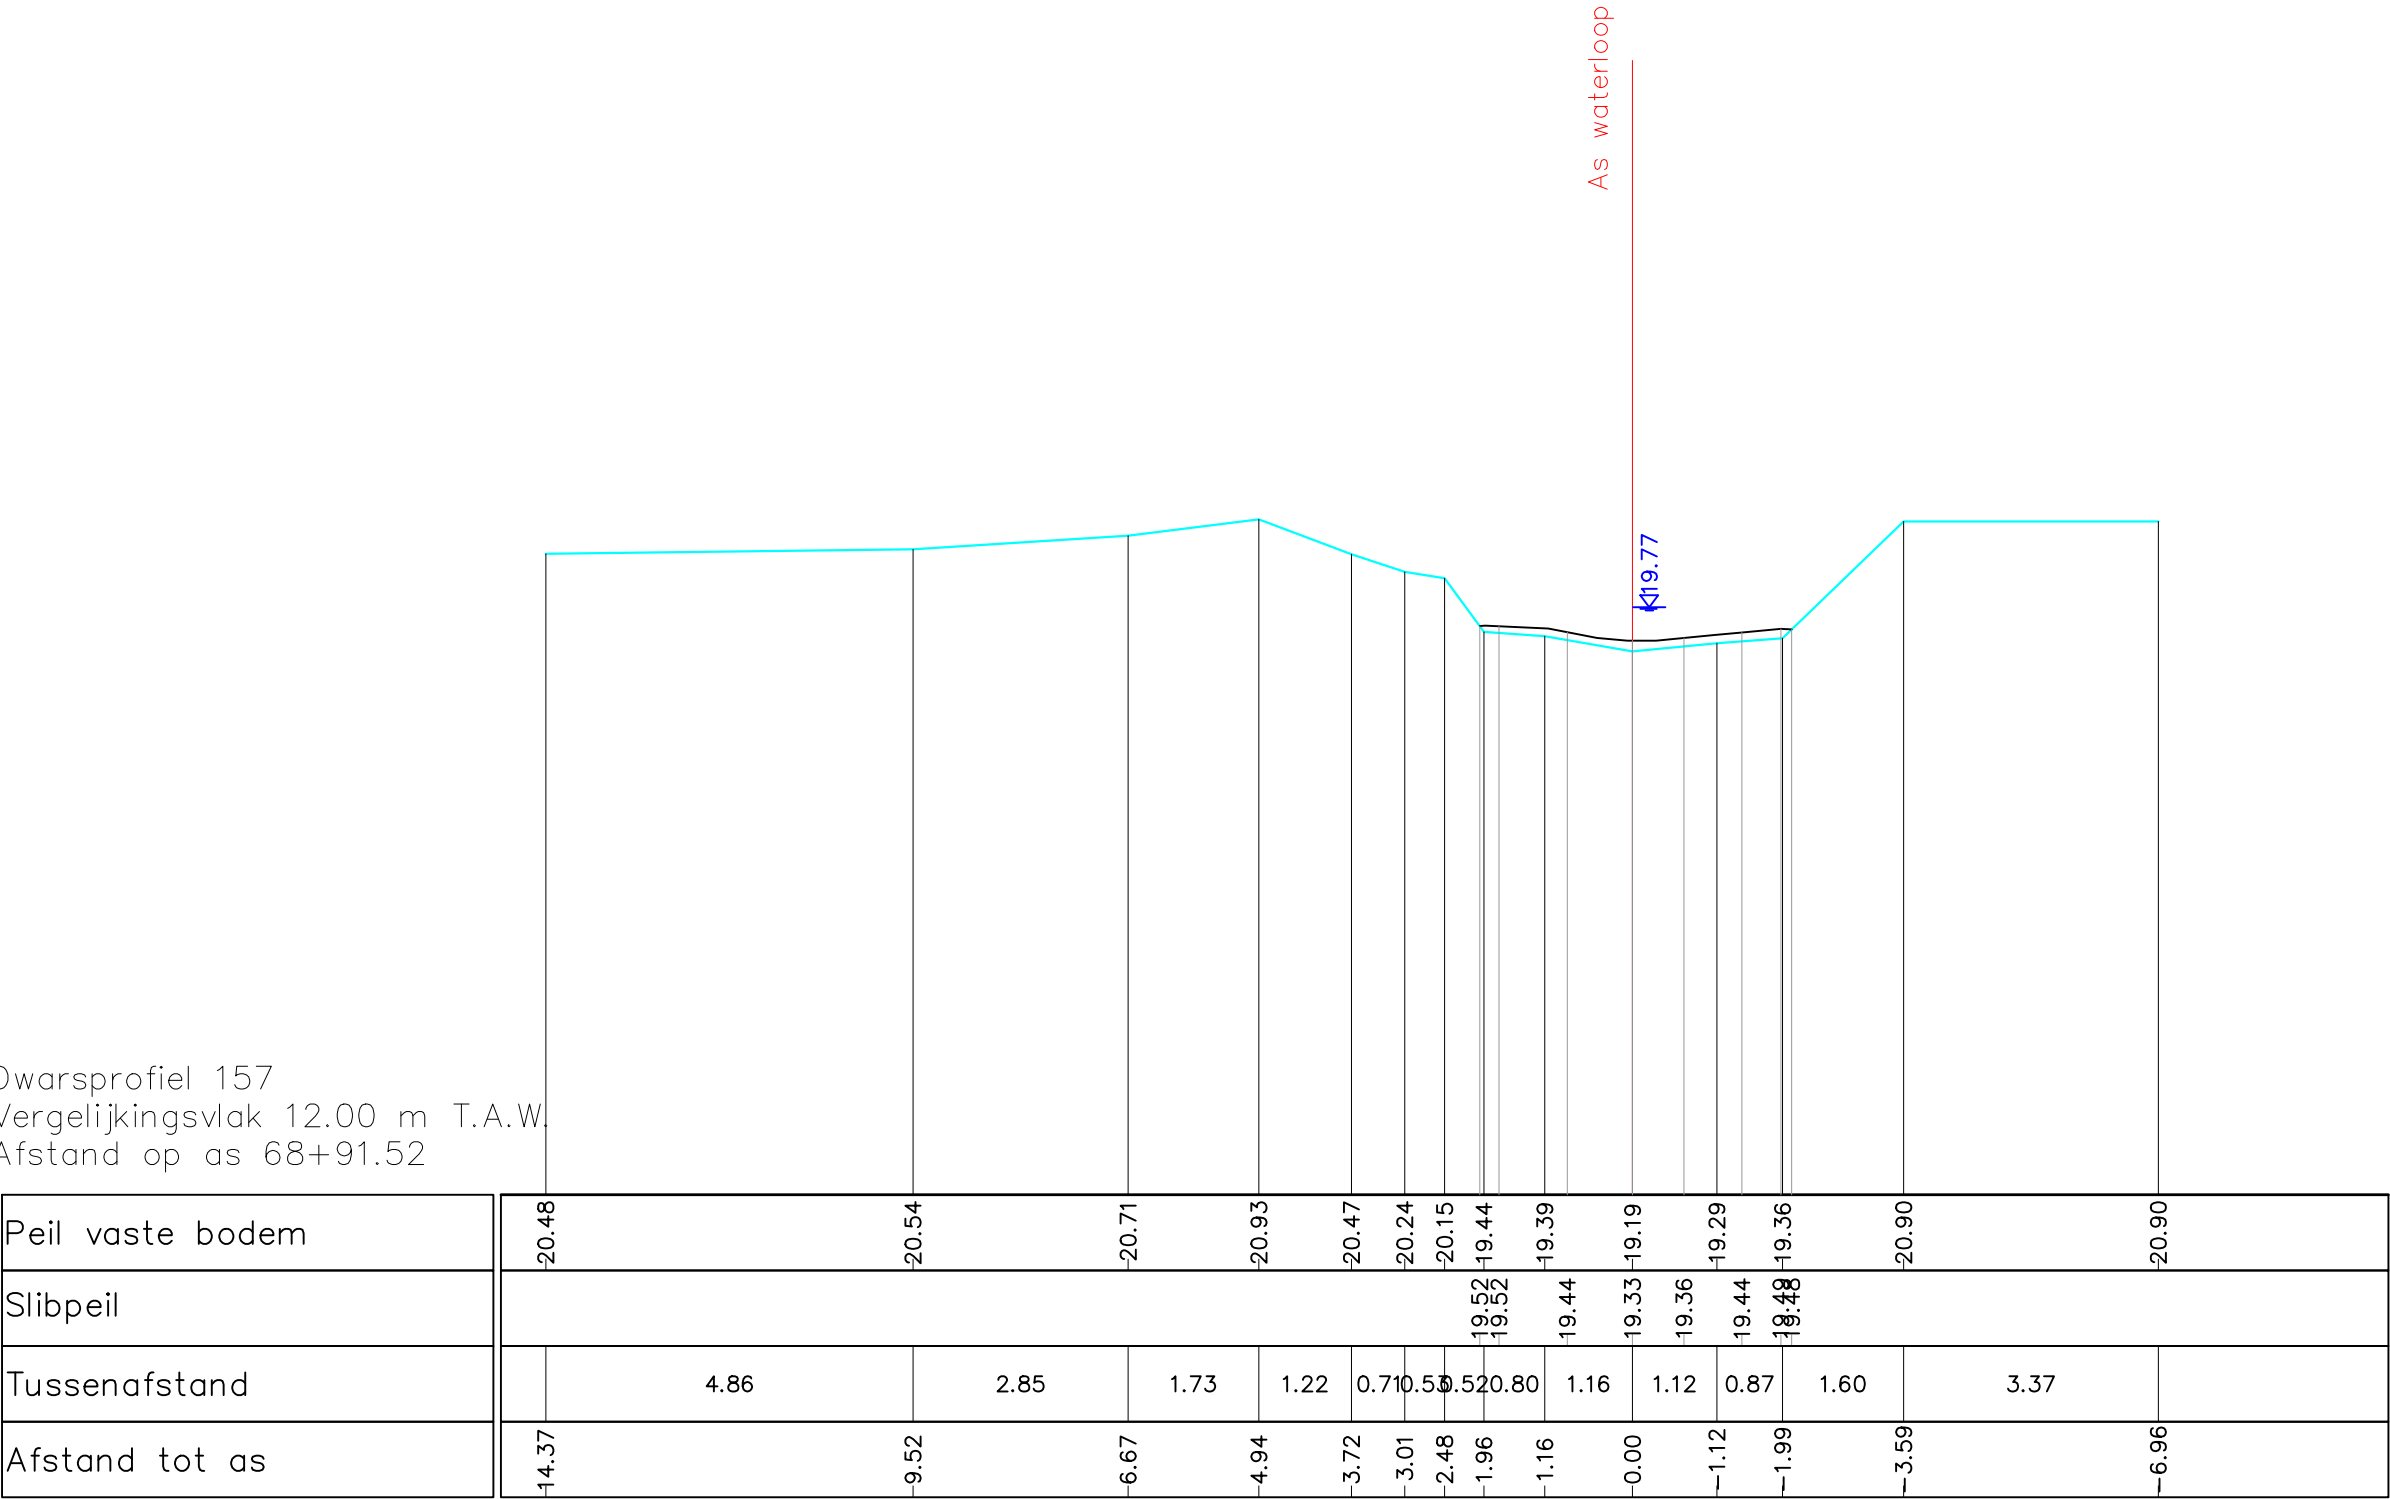

Gemeente Aarschot

**B3005**

**Grote Motte**

VHAG: 7183

Locatie atlaspunt (LB72): X-coördinaat: 187062,2502 Y-coördinaat: 184352,5861

DWARSPROFIELPLAN

Atlaspunt - 159  
Datum opmeting: 18/03/2019  
Schaal: 1/100

