


Dwarsprofiel 158
Vergelijkingsvlak 12.00 m T.A.W.
Afstand op as 69+39.97

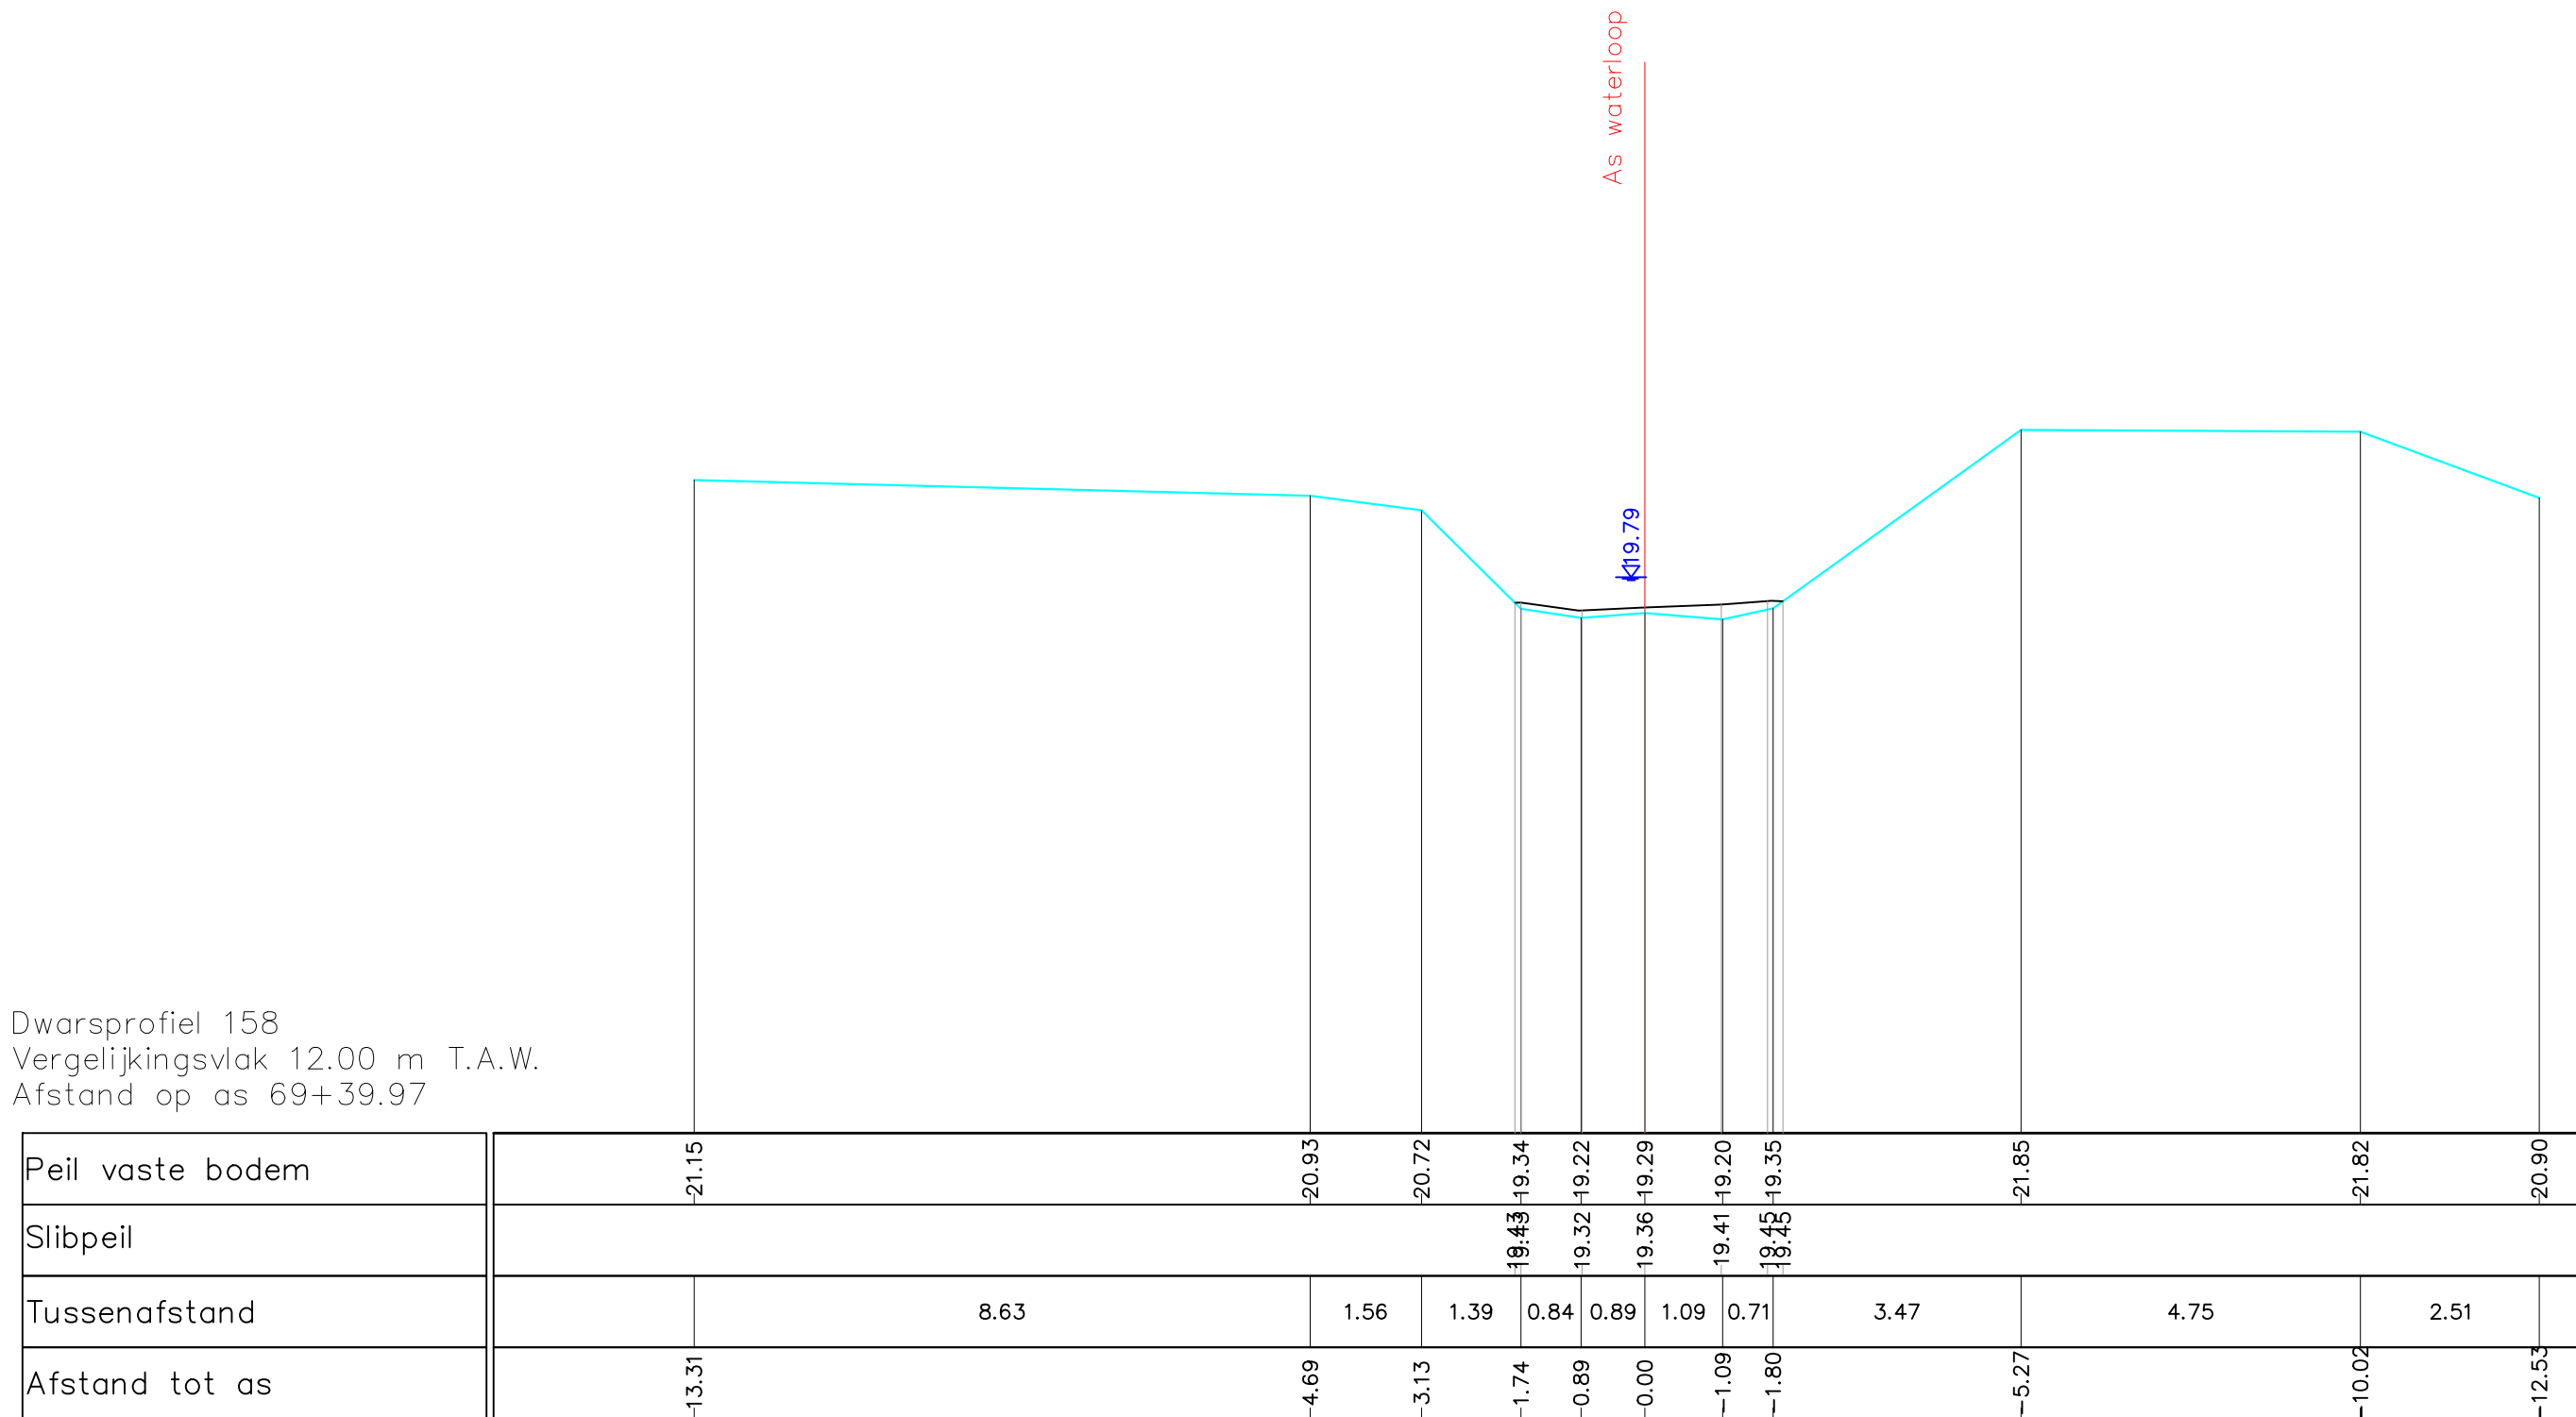

Gemeente Aarschot

B3005

Grote Motte

VHAG: 7183

Locatie ataspunt (LB72): X-coördinaat: 187074,3584 Y-coördinaat: 184305,7314

DWARSPROFIELPLAN

Ataspunt - 160

Datum opmeting: 18/03/2019

Schaal: 1/100

