


Dwarsprofiel 159  
Vergelijkingsvlak 12.00 m T.A.W.  
Afstand op as 69+77.66

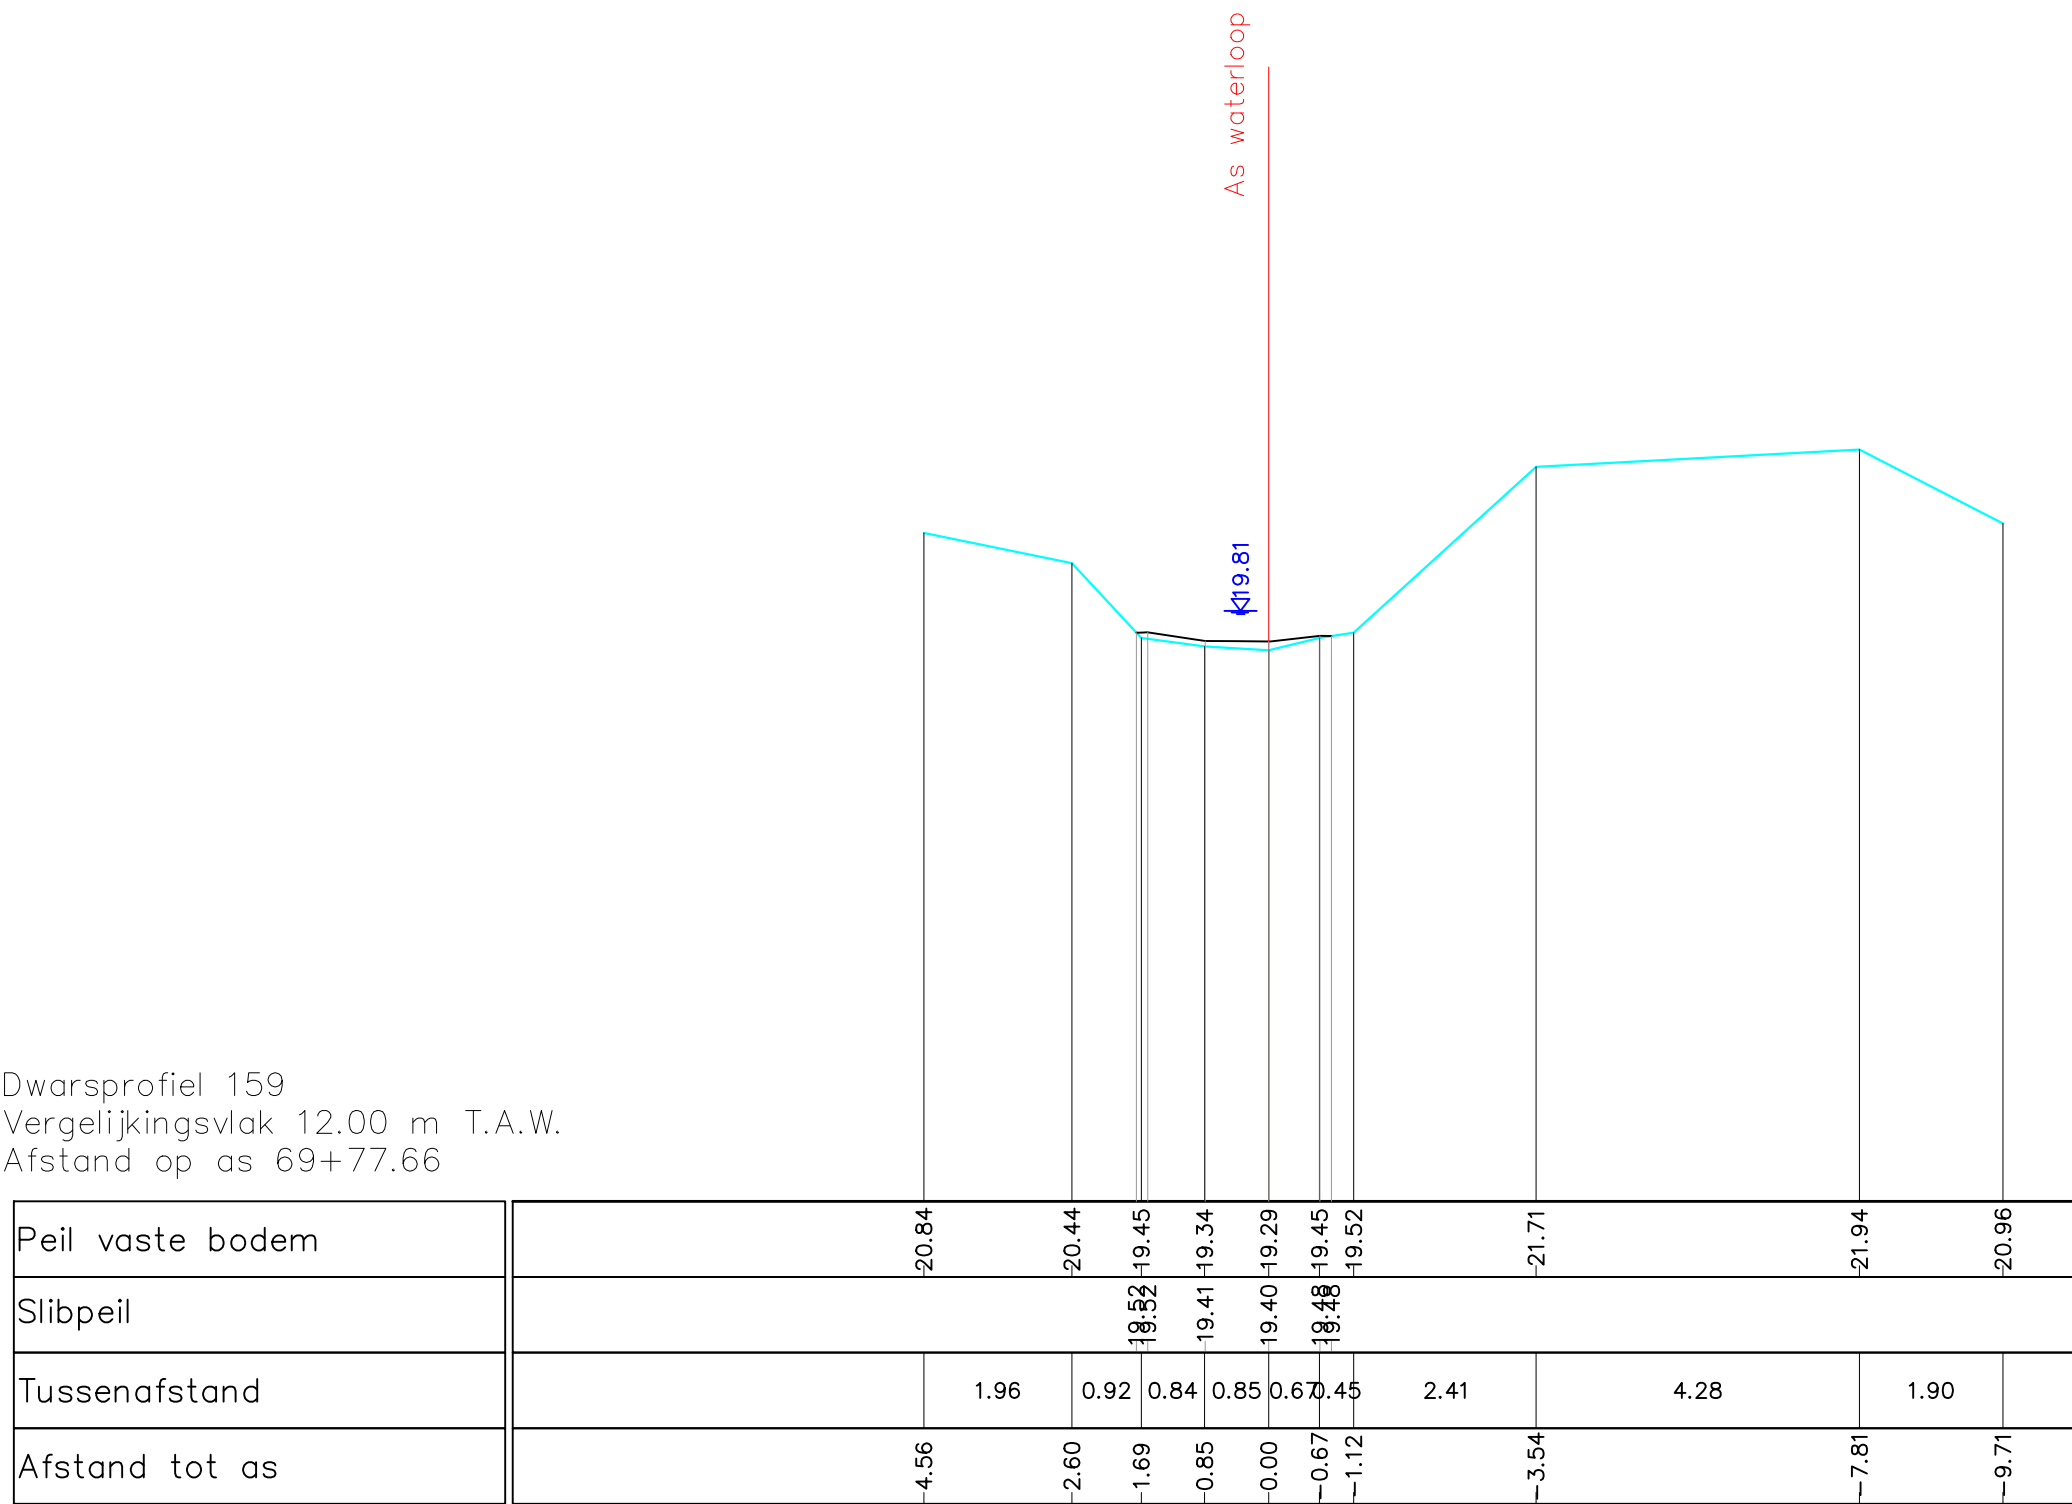

Gemeente Aarschot

**B3005**

**Grote Motte**

VHAG: 7183

Locatie ataspunt (LB72): X-coördinaat: 187086,9617 Y-coördinaat: 184270,443

DWARSPROFIELPLAN

Ataspunt - 161  
Datum opmeting: 18/03/2019  
Schaal: 1/100

