


Dwarsprofiel 160
Vergelijkingsvlak 12.00 m T.A.W.
Afstand op as 70+10.07

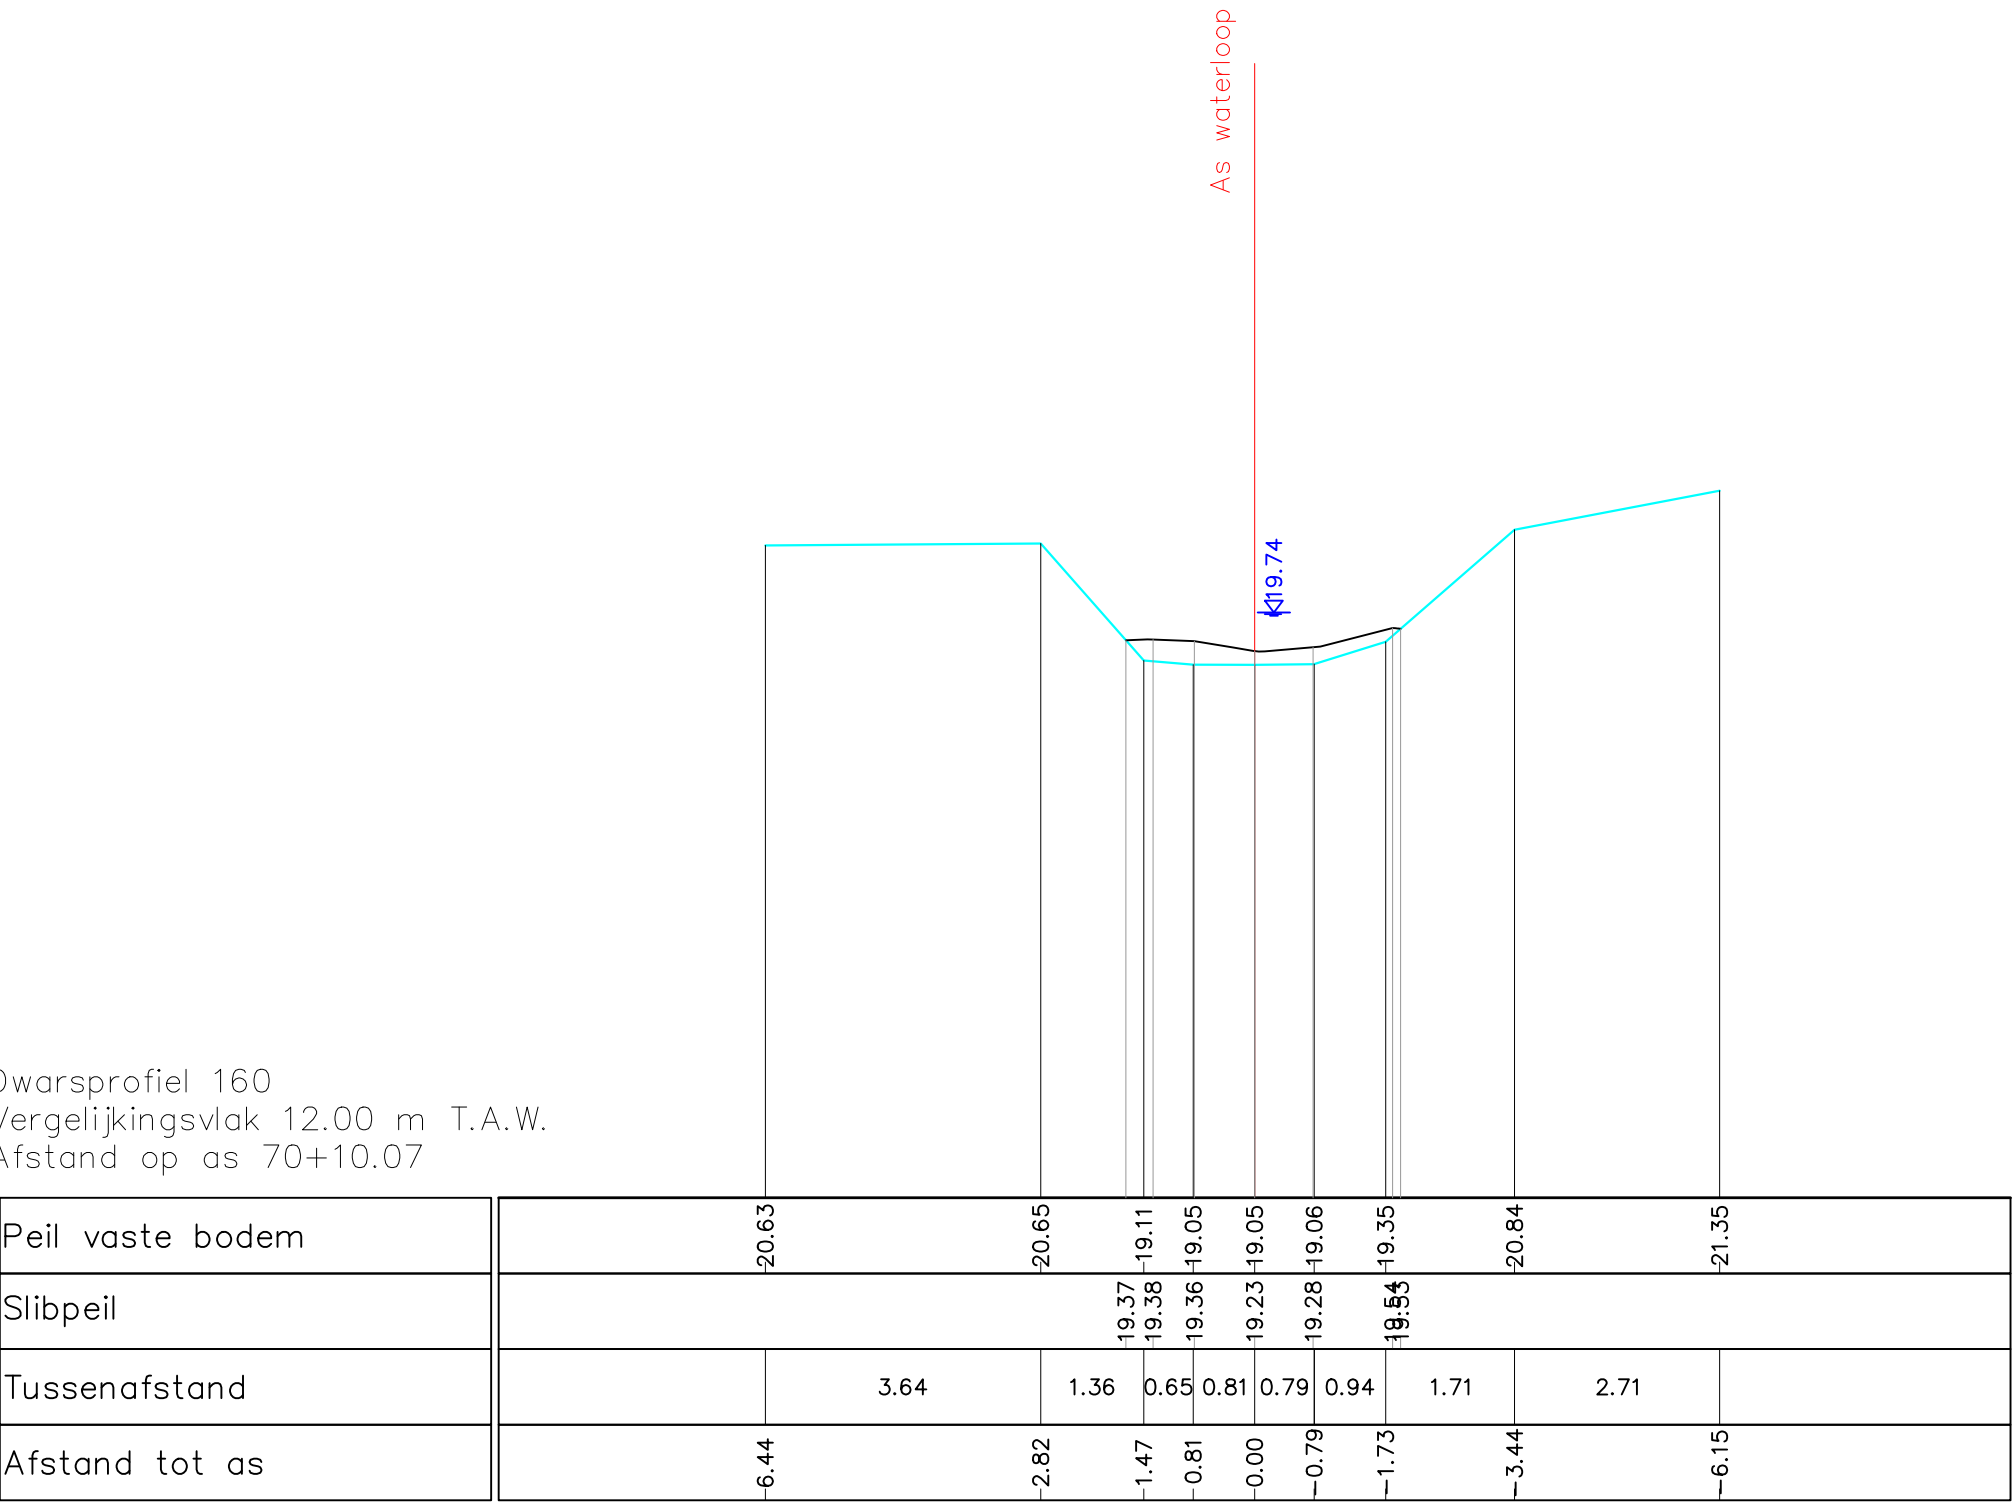

Gemeente Aarschot

B3005

Grote Motte

VHAG: 7183

Locatie ataspunt (LB72): X-coördinaat: 187092,4009 Y-coördinaat: 184240,5524

DWARSPROFIELPLAN

Ataspunt - 162
Datum opmeting: 18/03/2019
Schaal: 1/100

