


Dwarsprofiel 162
Vergelijkingsvlak 12.00 m T.A.W.
Afstand op as 70+90.39

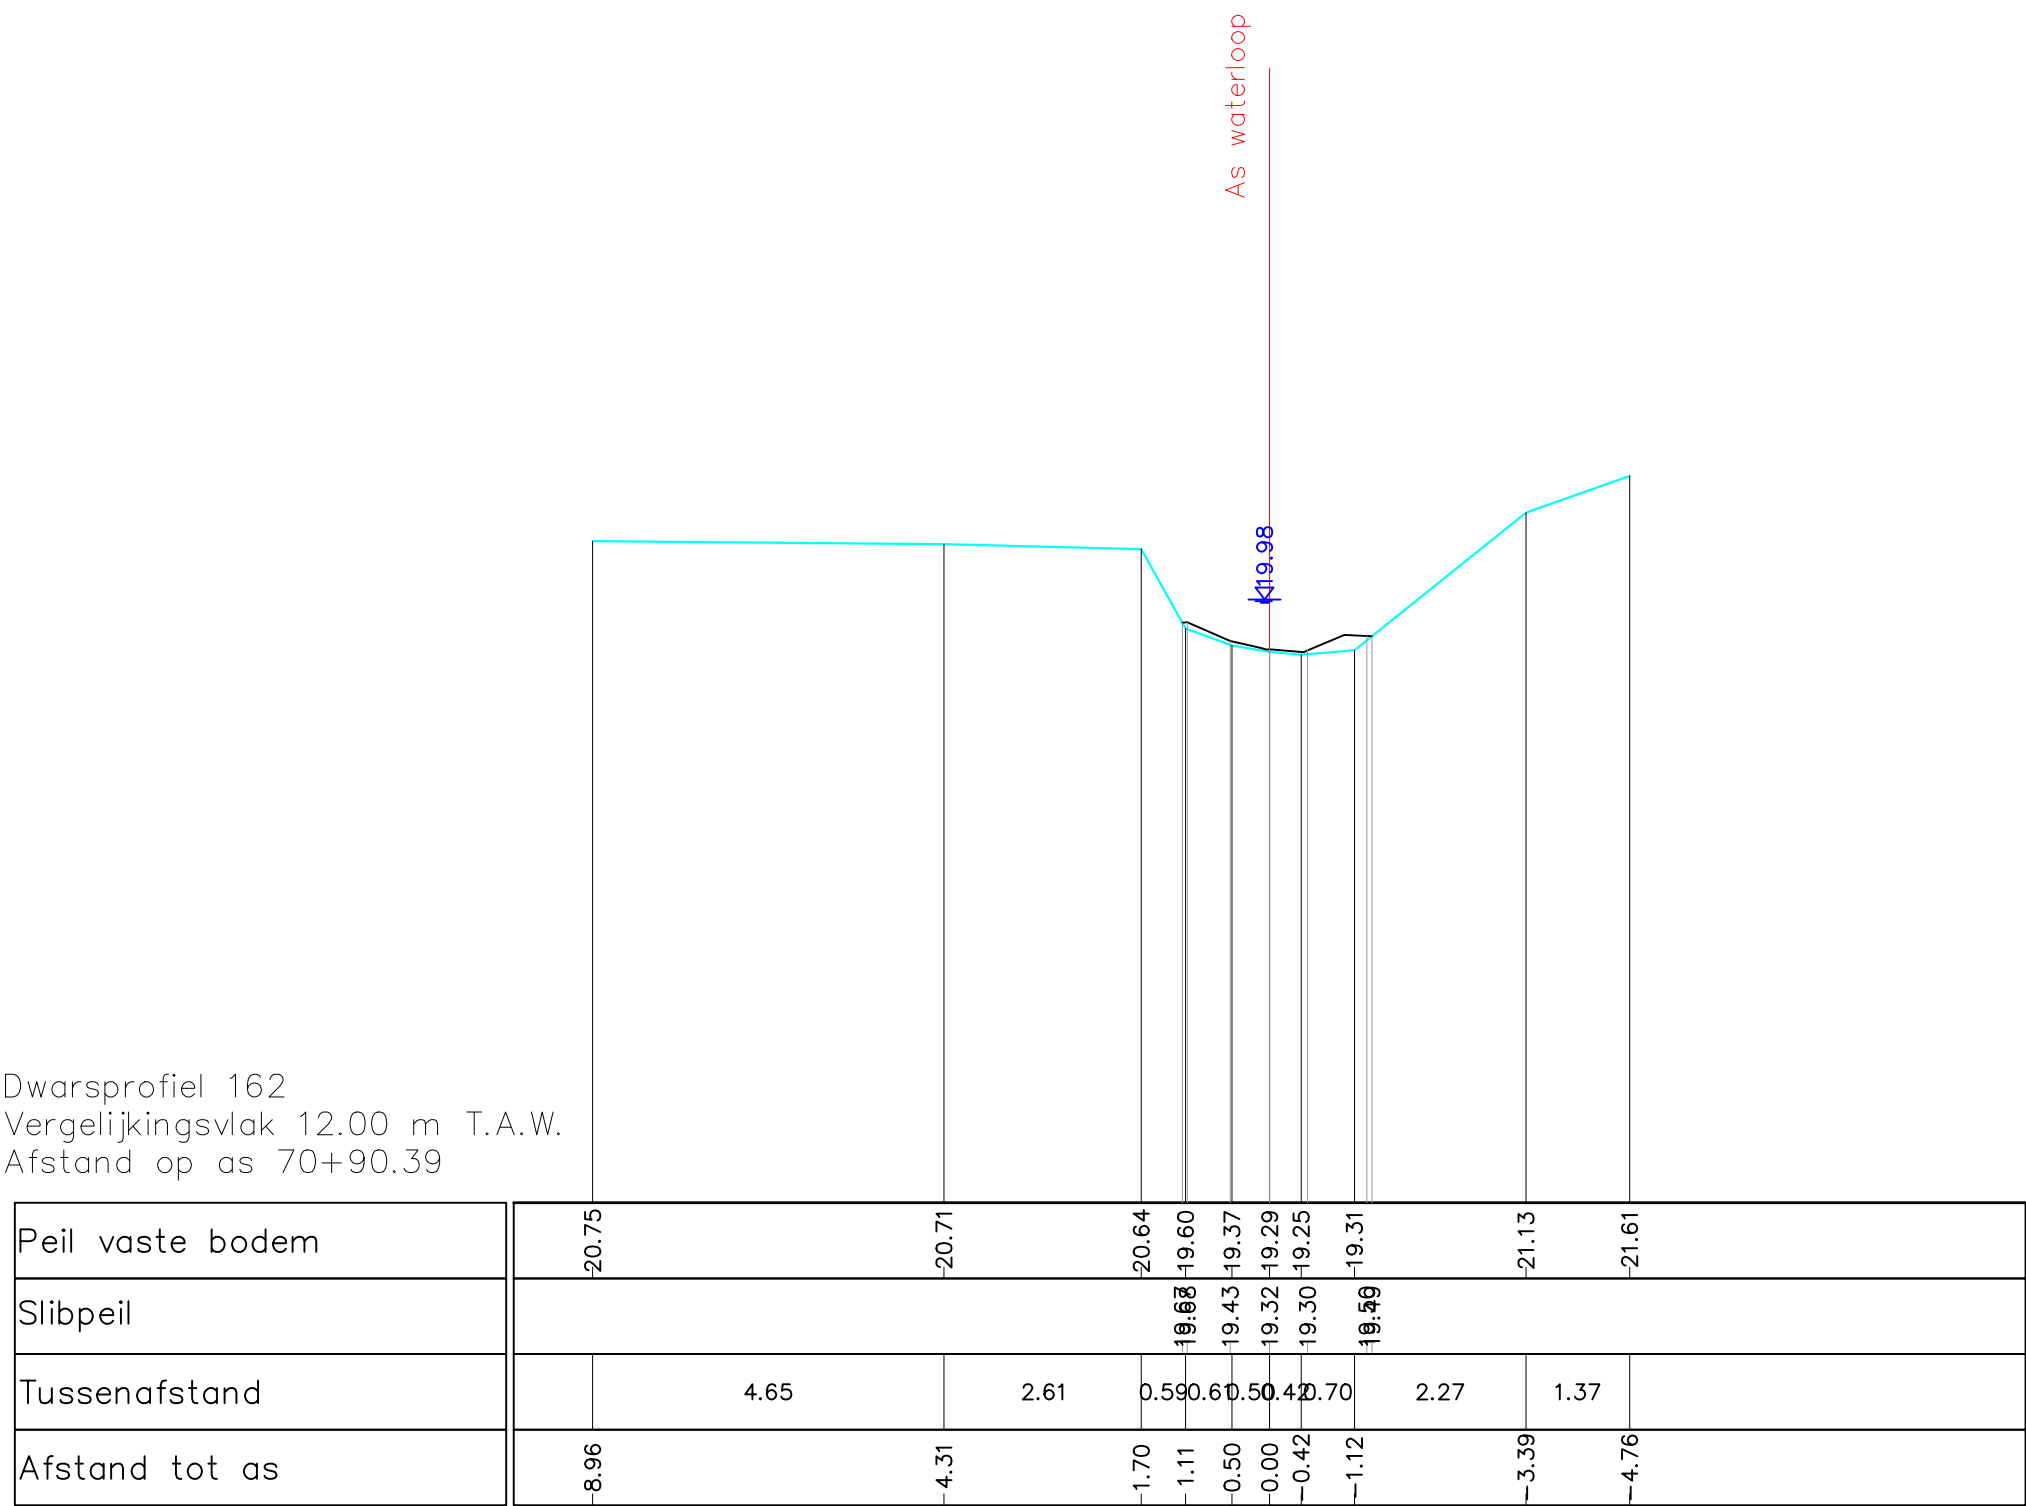

Gemeente Aarschot

B3005

Grote Motte

VHAG: 7183

Locatie atlaspunt (LB72): X-coördinaat: 187133,2763 Y-coördinaat: 184181,3413

DWARSPROFIELPLAN

Atlaspunt - 164

Datum opmeting: 18/03/2019

Schaal: 1/100



**VLAAMS-
BRABANT**