


Dwarsprofiel 163  
Vergelijkingsvlak 12.00 m T.A.W.  
Afstand op as 71+07.60

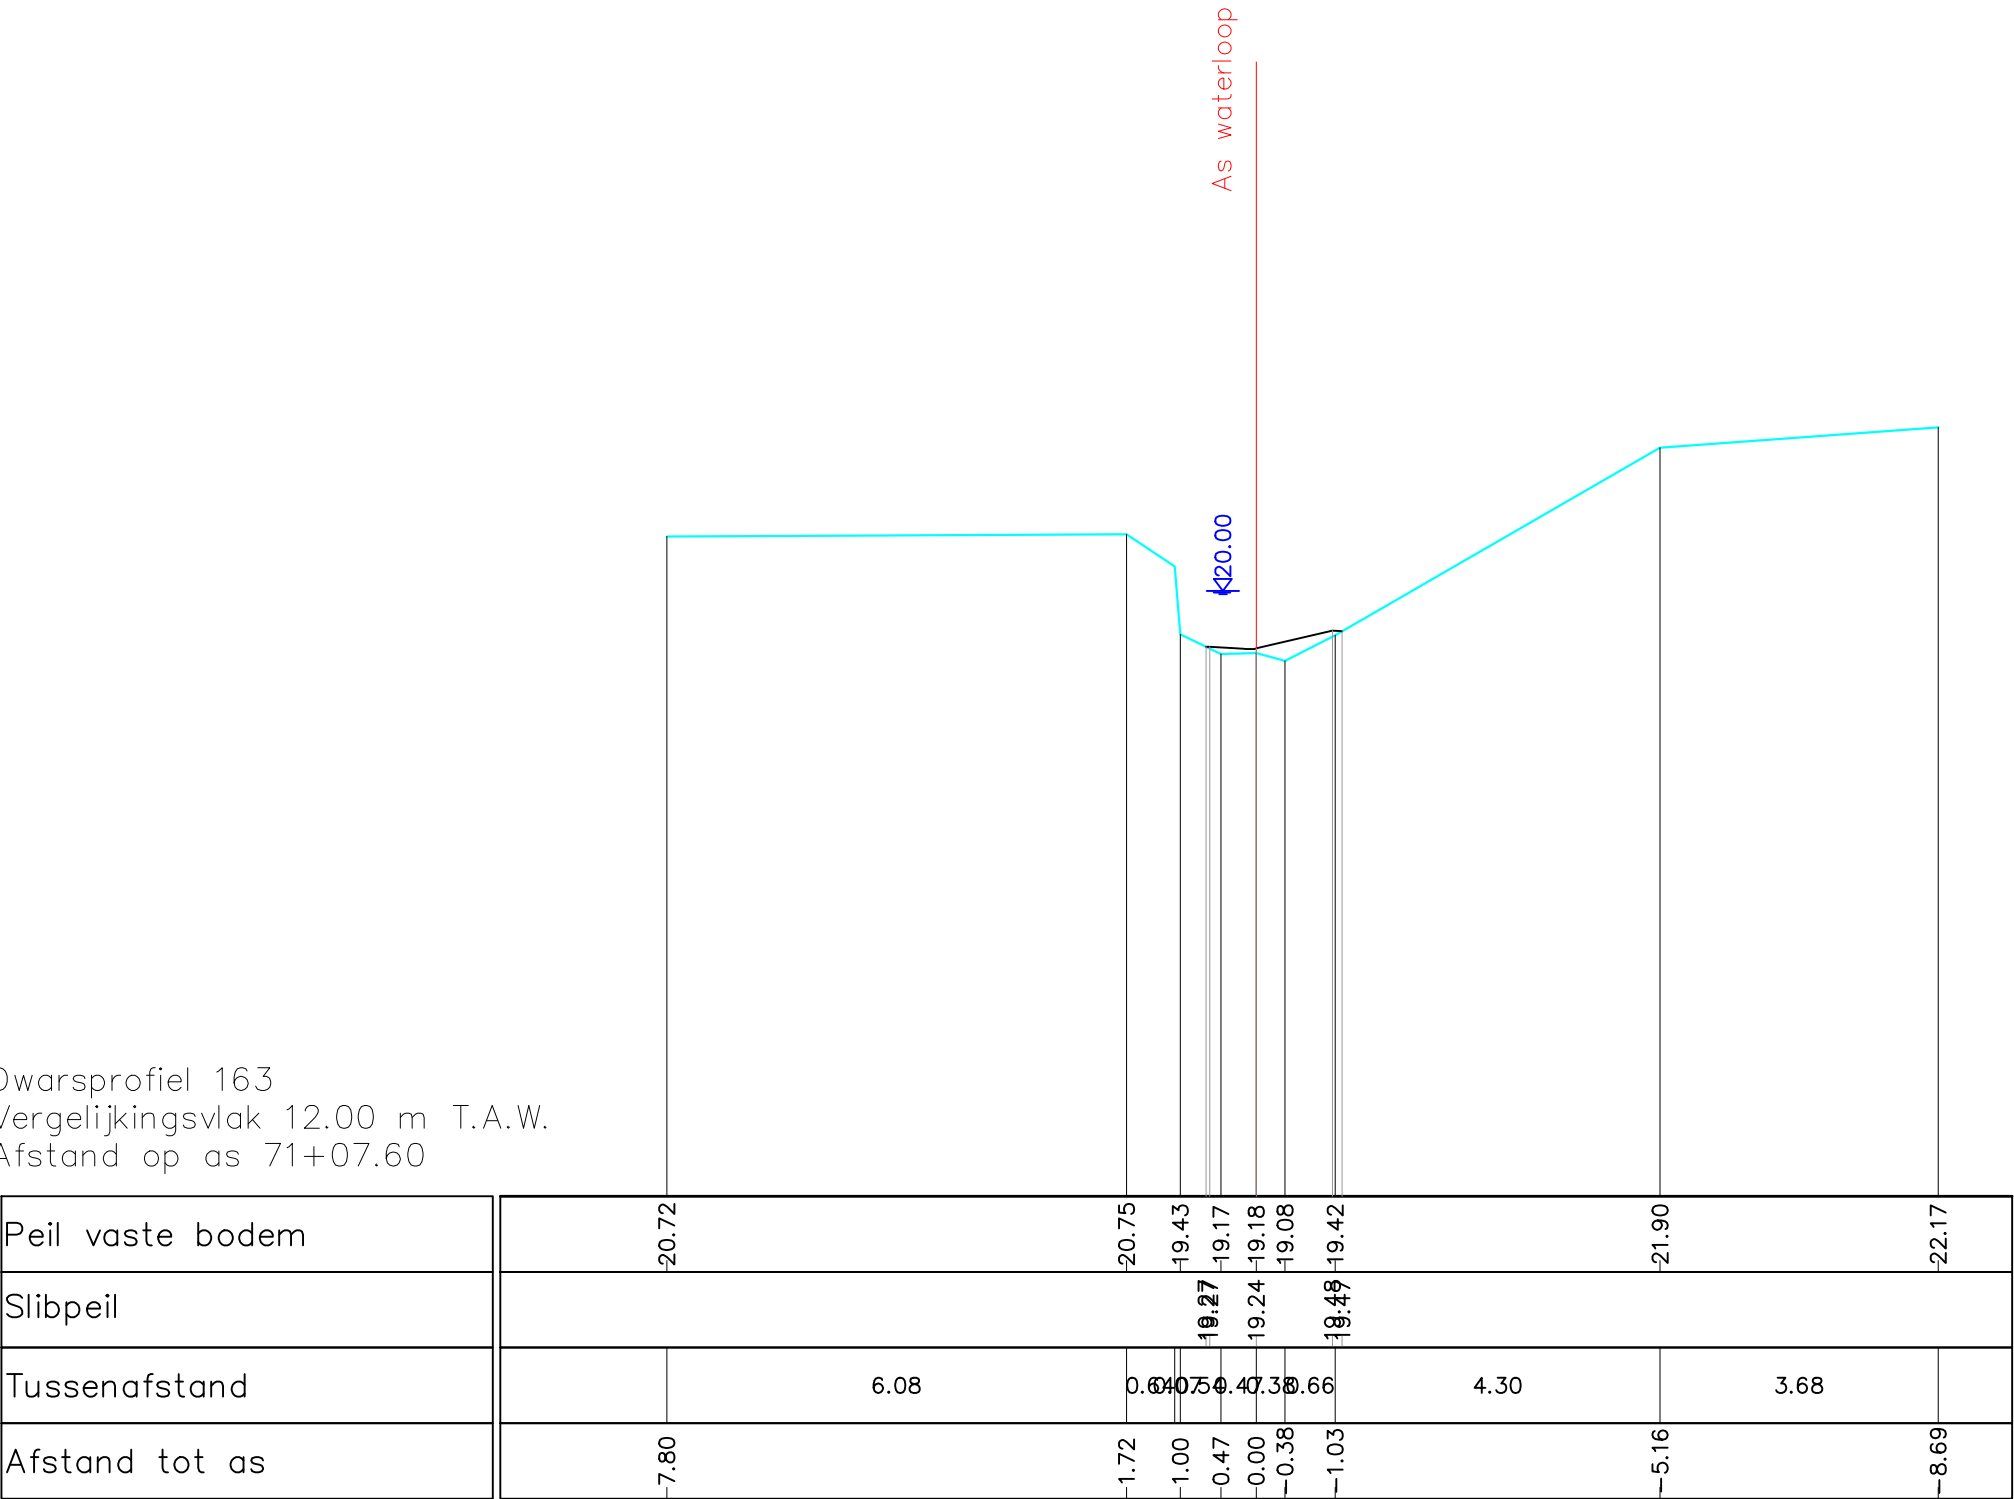

Gemeente Aarschot

**B3005**

**Grote Motte**

VHAG: 7183

Locatie ataspunt (LB72): X-coördinaat: 187144,881 Y-coördinaat: 184169,2356

DWARSPROFIELPLAN

Ataspunt - 165  
Datum opmeting: 18/03/2019  
Schaal: 1/100

