


Dwarsprofiel 165
Vergelijkingsvlak 12.00 m T.A.W.
Afstand op as 71+79.95

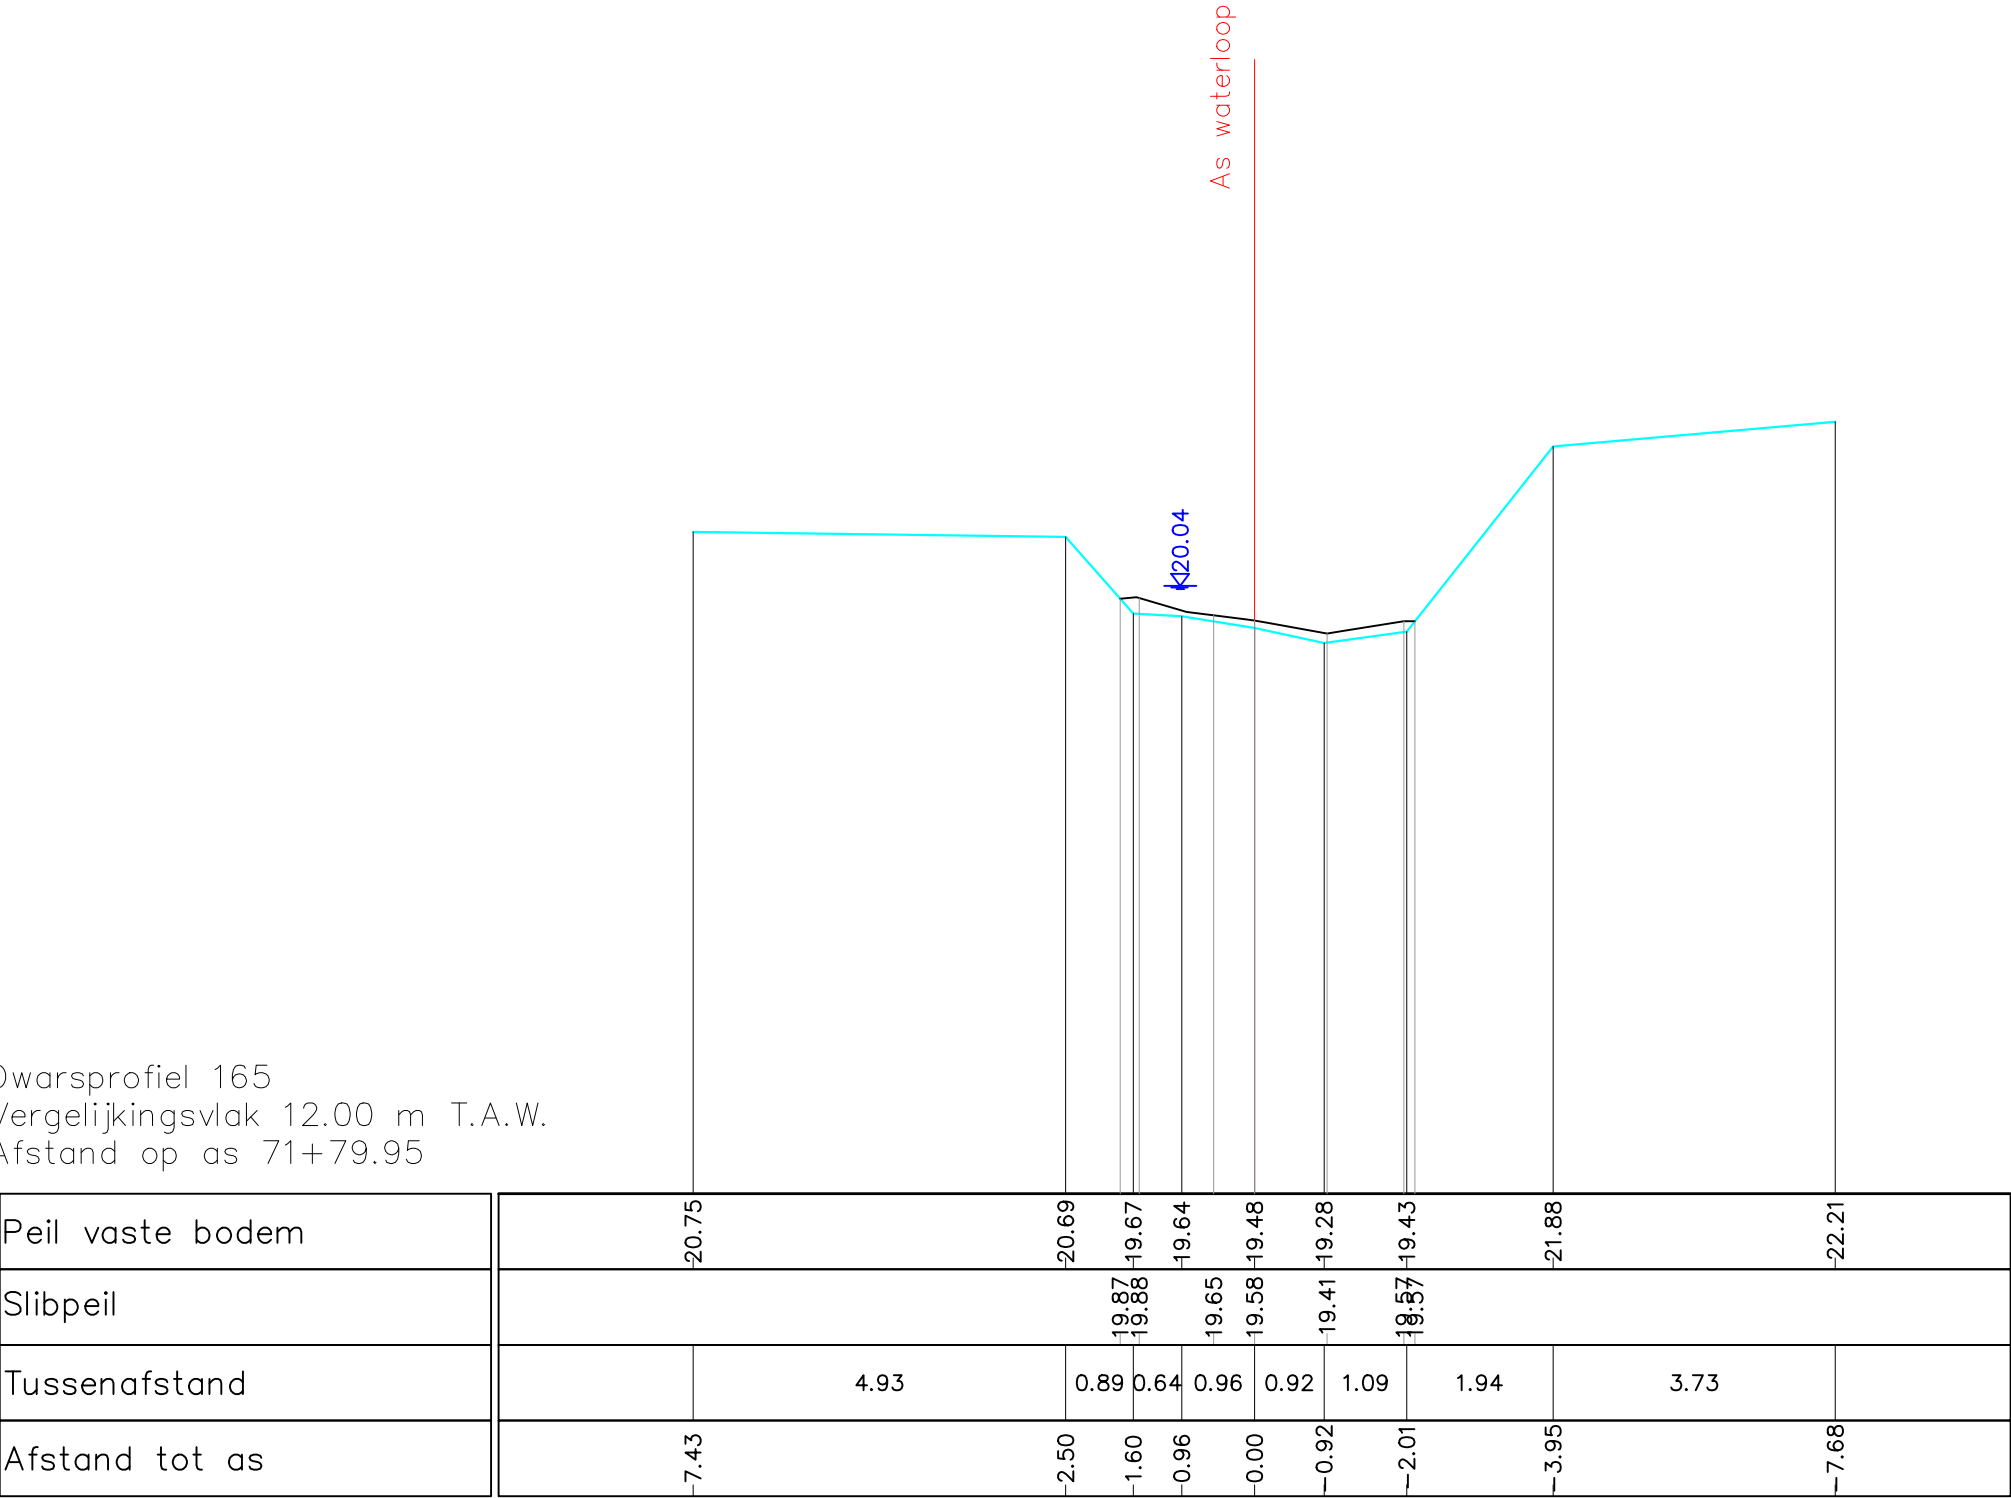

Gemeente Aarschot

B3005

Grote Motte

VHAG: 7183

Locatie atlaspunt (LB72): X-coördinaat: 187206,7808 Y-coördinaat: 184138,0251

DWARSPROFIELPLAN

Atlaspunt - 167
Datum opmeting: 18/03/2019
Schaal: 1/100

